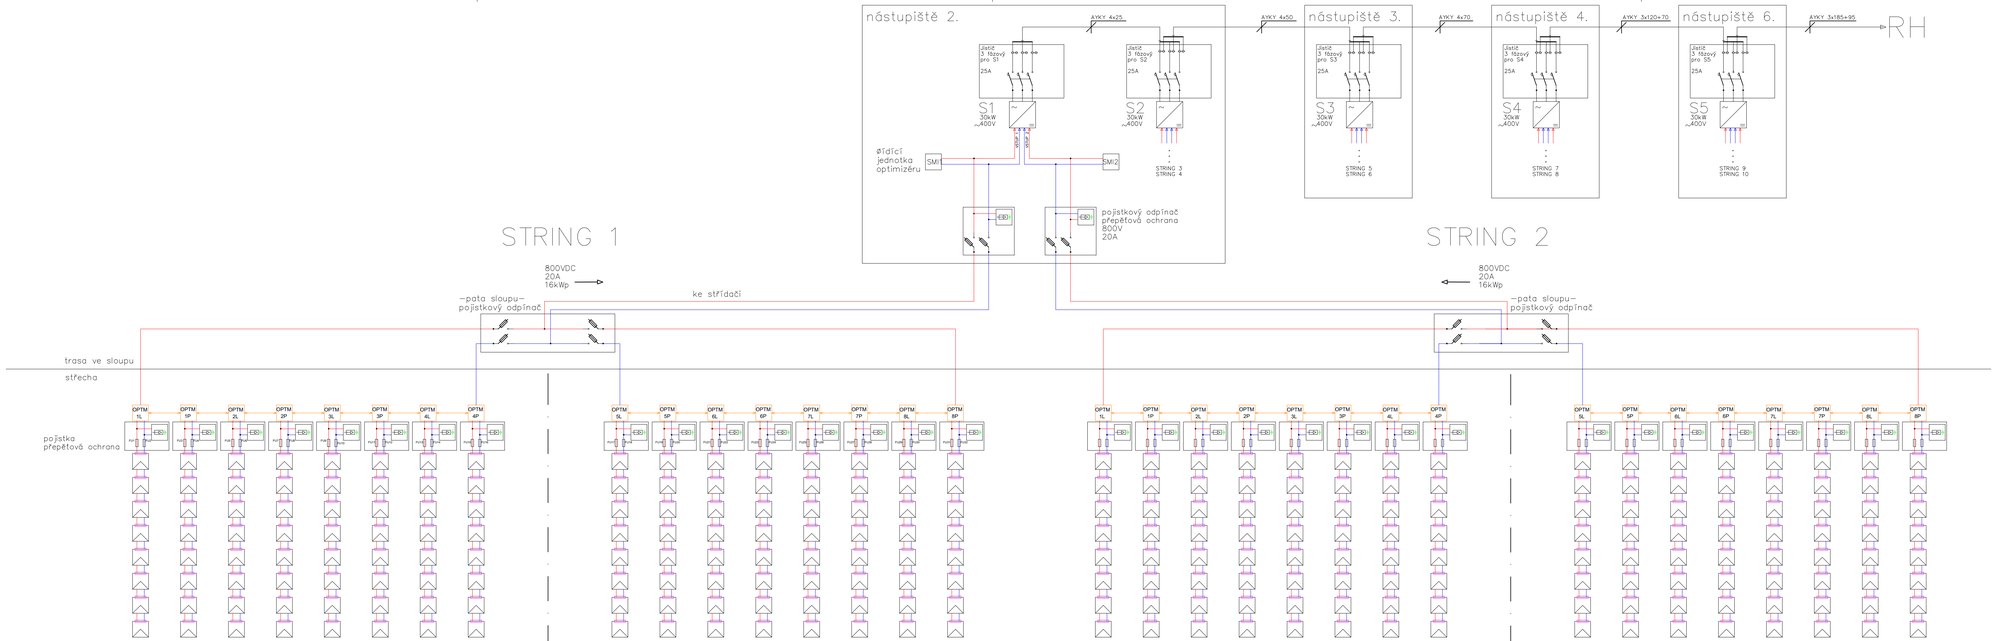

Spolufinancováno Evropskou unií

Projekt "Studie pro vybrané úseky železniční trati Praha - letiště Václava Havla"
je spolufinancovaný EU z programu Nástroj pro propojení Evropy (CEF)

Za tuto publikaci odpovídá pouze její autor. Evropská unie nenese odpovědnost za jakékoli využití informací v ní obsažených.

Paré:

Orientační schéma:

Razítko oprávněné osoby:

Podpis: Datum:

Revize:	Datum:	Popis:	Kontroloval:
000	30.10.2022	Dokumentace po připomínkách	Ing. Marek Ambrož

Stavebník / investor:	
Adresa:	
Zástupce investora:	
Adresa:	Ke Švancu 656/3, 186 00 Praha

SPRÁVA ŽELEZNIC

Zhotovitel díla:	**Účastníci Společnosti "SP + SEU_Masarykovo nádraží_DSP, BIM"**	
Adresa:	Olšanská 2643/1a, 130 00 Praha 3 - Žižkov	
Kontakt:	T: +420 267 094 111 E: praha@sudop.cz	SUDOP PRAHA / SUDOP EU
Zhotovitel části / objektu:	**STOSMOL s.r.o.**	
Adresa:	U Cukrovaru 5094, 400 07, Ústí nad Labem	
Kontakt:	T: +420 605 258 472 E: info@stosmol.cz	Stosmol
Hlavní projektant (HIP):	Ing. arch. David Šabata	Specialista: Ing. Marek Ambrož

Název stavby / akce:	**Modernizace a dostavba ŽST Praha Masarykovo nádraží**		Označení (S-kód):
			Zakázka: **20-309.230**
Název části:	Technologie transformačních stanic vn a nn (energetika)		Označení části: **D.1.3.5**
Název objektu/dílčí části:	**ŽST Praha Masarykovo nádraží, TS 22/0,4 kV technologie, část SŽDC**		Číslo objektu / komplexu: PS 11-03-52
Název přílohy:	Schéma FVS		Číslo přílohy: 2 007
Název dílčí části přílohy:	-		
Odpovědný projektant: Ing. Marek Ambrož	Zpracovatel přílohy: Petr Nakládal	Měřítko: - / Formát: 5xA4	Stupeň dokumentace: PDPS
Kraj: Praha	Katastrální území: Nové Město [727181]	TUDU: 1501	Smluvní datum zpracování: 31.12.2022

Kód:	Druhový / kmenové číslo:	Část:	Číslo:	Objekt:	Provozní soubor:	Archiv:	Revize:
SŽG 3151	0064	9	PDPS	01	3052	PS11	3522	XX	2	007	000

DOKUMENT JE CHRÁNĚN PODLE VE SMYSLU PŘÍSLUŠNÉ SMLOUVY O DILO, ZNĚNÍ JEHO ČÁST NEMŮŽE BÝT BEZ PŘEDCHOZÍHO SOUHLASU SUDOP PRAHA a.s.