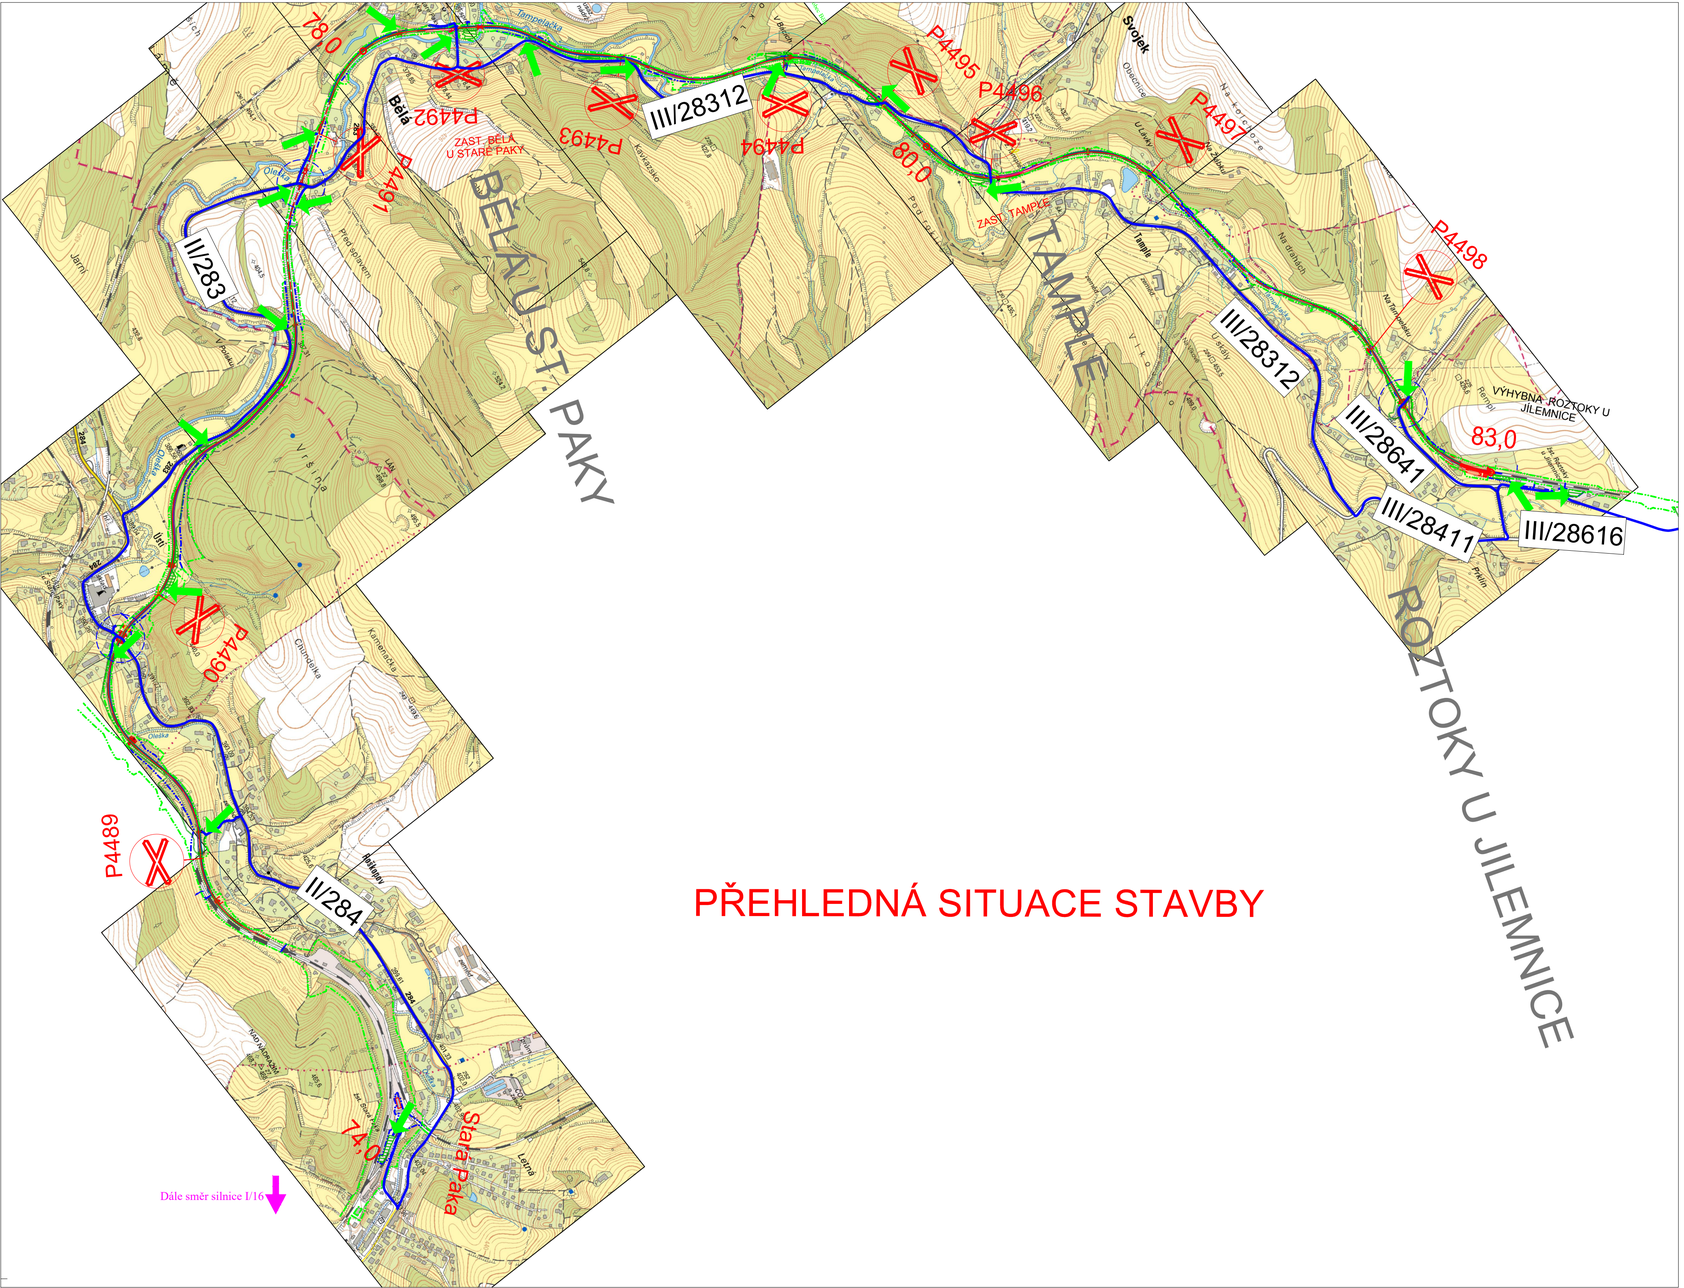

PŘEHLEDNÁ SITUACE STAVBY

LEGENDA :

- Plocha zařízení staveniště
- Vjezd a výjezd na staveniště
- Příjezdy na staveniště
- Dopravní trasy staveništní dopravy silnice I., II., III. tříd
- Dopravní trasy staveni štní dopravy místní a účelové komunikace

P4503 — Rekonstrukce přejezdu

Číslo změny:	Obsah změny:	Datum změny:
01	Aktualizace * 0. etapa	10/2023
02	-	-
03	-	-

Objednatel:
Správa železniční dopravní cesty, s.o.
Dlážděná 1003/7, 110 00 Praha 1
Stavební správa východ
Nerudova 1, 772 58 Olomouc

Generální projektant:
SUDOP PRAHA a.s.
Olšanská 1a, 130 80 Praha 3
tel.: +420 267 094 111
fax: +420 224 230 316
e-mail: praha@sudop.cz

Hlavní inženýr projektu: ING. VLADISLAV ŠEFL
Garant profese: ING.LUKÁŠ POHOŘELÝ

Středisko: ŽELEZNIČNÍCH TRATÍ A UZLŮ

Vedoucí střediska:	Odpovědný projektant SO, IO, PS:	Vypracoval:	Kontroloval:
ING. PETR BURDA	ING. PETR BURDA	ING. JAN HAŠEK	ING. ADAM PETRÁSEK

Název akce:
REVITALIZACE TRATI CHLUMEC NAD CIDLINOU - TRUTNOV

Číslo smlouvy: 18 355 201
Projektový stupeň: PROJEKT
Část: ORGANIZACE VÝSTAVBY
Datum: 04 / 2019
Číslo části: F
Název přílohy: PŘEHLEDNÁ SITUACE STAVBY
Měřítko: 1 : 10 000
Počet formátů: 8 x A4
Číslo přílohy: 2.1

DOKUMENT LZE UŽÍVAT POUZE VE SMYSLU PŘÍSLUŠNÉ SMLOUVY O DÍLO. ŽÁDNÁ JEHO ČÁST NEMŮŽE BÝT DLE ZÁKONA č.121/2000 Sb. KOPÍROVÁNA NEBO JINÝM ZPŮSOBEM ROZŠIŘOVÁNA. BEZ SOUHLASU SUDOP PRAHA a.s.