


SCHÉMA DOK ,TK

KABELOVÉ SCHÉMA

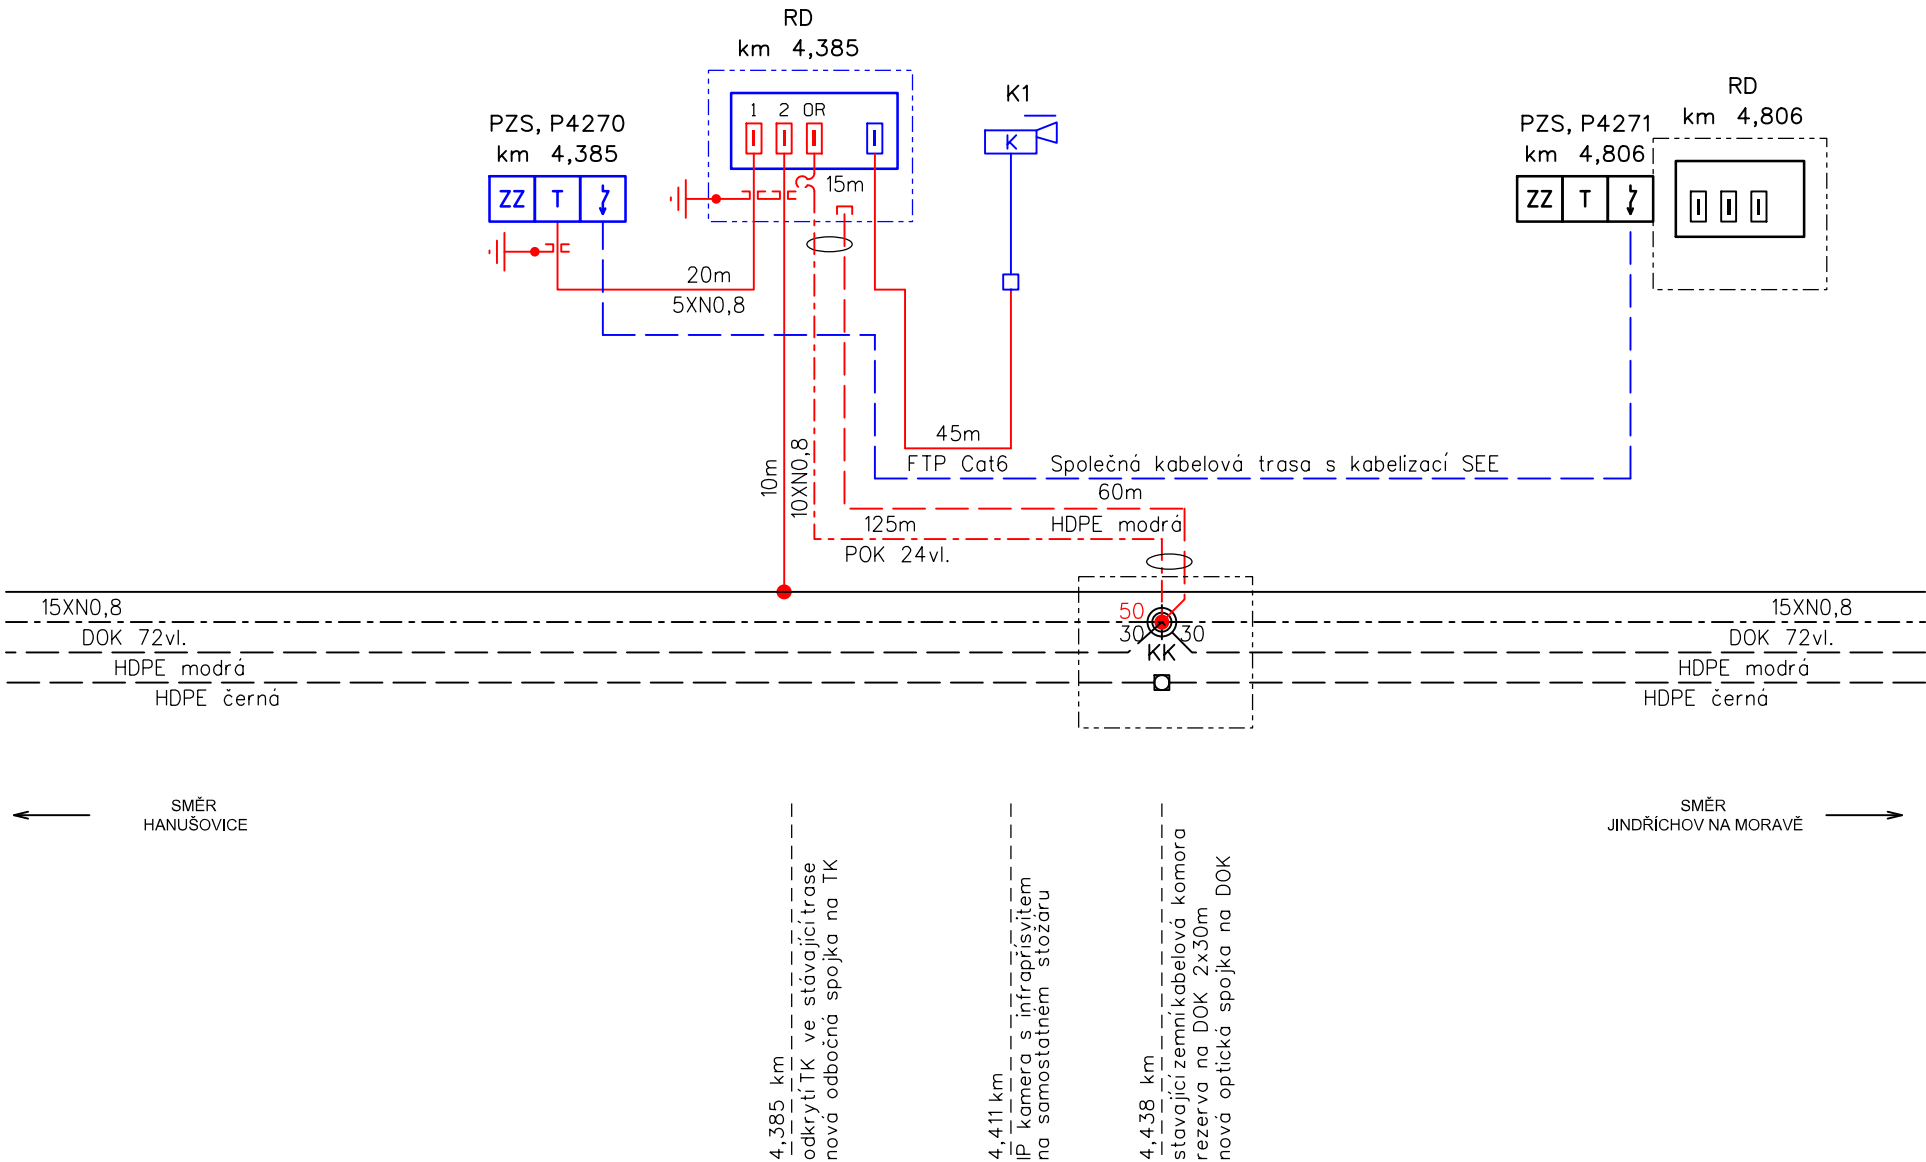


Paré:

Orientační schéma:

Razítko oprávněné osoby:

Podpis:			Datum:
Revize:	Datum:	Popis:	Kontroloval:
001	15.12.2021	Dokumentace k čístopisu	###

Stavebník / investor:	Správa železnic, státní organizace	
Adresa:	Dlážděná 1003/7, 110 00 Praha 1	
Zástupce investora:	Stavební správa východ	
Adresa:	Nerudova 773/1, 779 00 Olomouc	

Zhotovitel díla:	SUDOP PRAHA a.s.	
Adresa:	Olšanská 1a, 130 00 Praha 3	
Kontakt:	T: +420 267 094 111 E: praha@sudop.cz	
Zhotovitel části / objektu:	SUDOP PRAHA a.s.	
Adresa:	Olšanská 1a, 130 00 Praha 3	
Kontakt:	T: +420 420267094111 E: praha@sudop.cz	
Hlavní projektant (HIP):	Ing. Martin Raibr	Specialista: Ing. Martin Štrof

Název stavby / akce:	Výstavba PZS (P4270) v km 4,446 TÚ Hanušovice - Mikulovice	Označení (S-kód):	S622000408
		Zakázka:	20-400.208
Název částí:	Dálkový kabel (DK), dálkový optický kabel (DOK), závěsný optický kabel (ZOK)	Označení částí:	D.1.2.5
Název objektu:	P4270 úprava DOK,TK	Číslo objektu / komplexu:	PS1501
Název přílohy:	Schéma kabelů a HDPE trubek	Číslo přílohy:	2 . 001
Název dílčí části přílohy:	###	Stupeň dokumentace:	DUSP
Odpovědný projektant:	Zpracovatel přílohy: Vojtěch Toman	Měřítka:	###
Ing. František Zimmermann		Formáty:	###xA4
Kraj:	Katastrální území: Hanušovice	TUDU:	136314
Olomoucký		Smluvní datum zpracování:	15.12.2021

S-kód:	Stupeň dokumentace:	Část:	Objekt:	Podobyt:	Příloha:	Revize:
S 6 2 2 0 0 0 4 0 8	D U S P	D 1 2 5 X	P S 1 5 0 1 X X	X X	2 0 0 1	0 0 1

DOKUMENT LZE UŽÍVAT POUZE VE SMYSLU PŘÍSLUŠNÉ SMLOUVY O DÍLO. ŽÁDNÁ JEHO ČÁST NEMŮŽE BYT DLE ZÁKONA č.121/2000 Sb. KOPÍROVÁNA NEBO JINÝM ZPŮSOBEM ROZŠŘŮVÁNA BEZ SOUHLASU SUDOP PRAHA a.s.