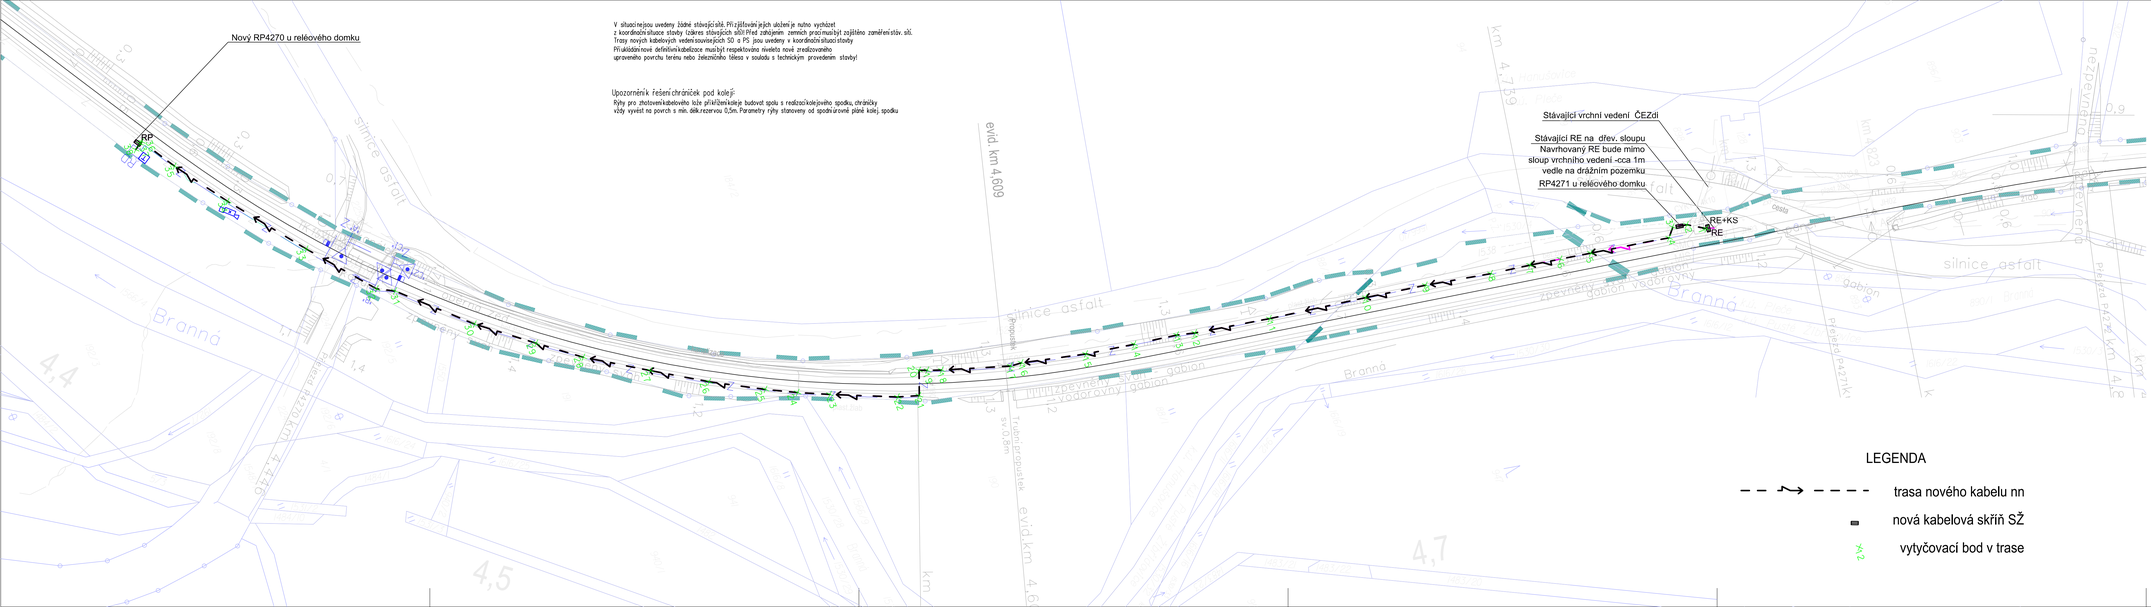

EVROPSKÁ UNIE
Evropské strukturální a investiční fondy
Operační program Doprava

Ministerstvo dopravy
Státní fond dopravní infrastruktury

Orientační schémas

Razítko oprávněné osoby:

Podpis: Datum:

Revize:	Datum:	Popis:	Kontroloval:
001	15.12.2021	Definitivní verze dokumentace	Ing. Martin Raltr

Stavebník/Investor:	**Správa železnic, státní organizace**
Adresa:	Dlážděná 1003/7, 110 00 Praha 1
Zástupce investora:	Stavební správa východ
Adresa:	Nerudova 773/1, 779 00 Olomouc

SPRÁVA ŽELEZNIC

Zhotovitel stavby:	**SUDOP PRAHA a.s.**
Adresa:	Olšanská 1a, 130 80 Praha 3
Kontakt:	T: +420 267 094 111 E: praha@sudop.cz

Zhotovitel objektu:	**SUDOP PRAHA a.s.**
Adresa:	Olšanská 1a, 130 80 Praha 3
Kontakt:	T: +420 267 094 111 E: praha@sudop.cz

Hlavní projektant (HIP):	Specialista:	Odpovědný projektant:	Zpracovatel:
Ing. Martin Raltr	Ing. Karel Kočař	Ing. Karel Kočař	Ing. Karel Kočař

Název stavby/akce:	**Výstavba PZS (P4270) v km 4,446 TÚ Hanušovice - Mikulovice**		Označení (S-kód): S622000408
			Označení zhotovitele: 20-400.208
Název části:	Dokumentace objektů		Označení části: D.2.3.6
Název objektu:	**Stavební část Rozvody vn, nn, osvětlení a DOÚO P4270, přípojka nn**		Označení objektu/komplexu: SO 2601
Název přílohy:	**Situace**		Číslo přílohy: **02**
Název dílčí části přílohy:			Parc:
Kraj: Olomoucký	Katastrální území: Hanušovice	TUDU: 136315	
Stupeň dokumentace: **DUSP**	Datum zpracování: **15.12.2021**	Formát/y: **6A4**	Měřítko: **1:500**

Změna | Číslo listu | Počet listů | Číslo | Počet | Revizní | Přílohy | Počet příloh
(Platné pro další informace)