

ROZHLEDOVÁ POLE NA PŘEJEZDU P4270

Rozhledové pole pro řidiče nejpomalejšího silničního vozidla

P4270 (km 4,446)

- Dp: 6,5m
- Ds: 22m
- Lp: 57m
- Vž: 10 km/h
- Vsm: 5 km/h


vyzaraovací pole výstražníku

rozhledové pole pro řidiče nejpomalejšího silničního vozidla



← Jindřichov na Moravě

Hanušovice →

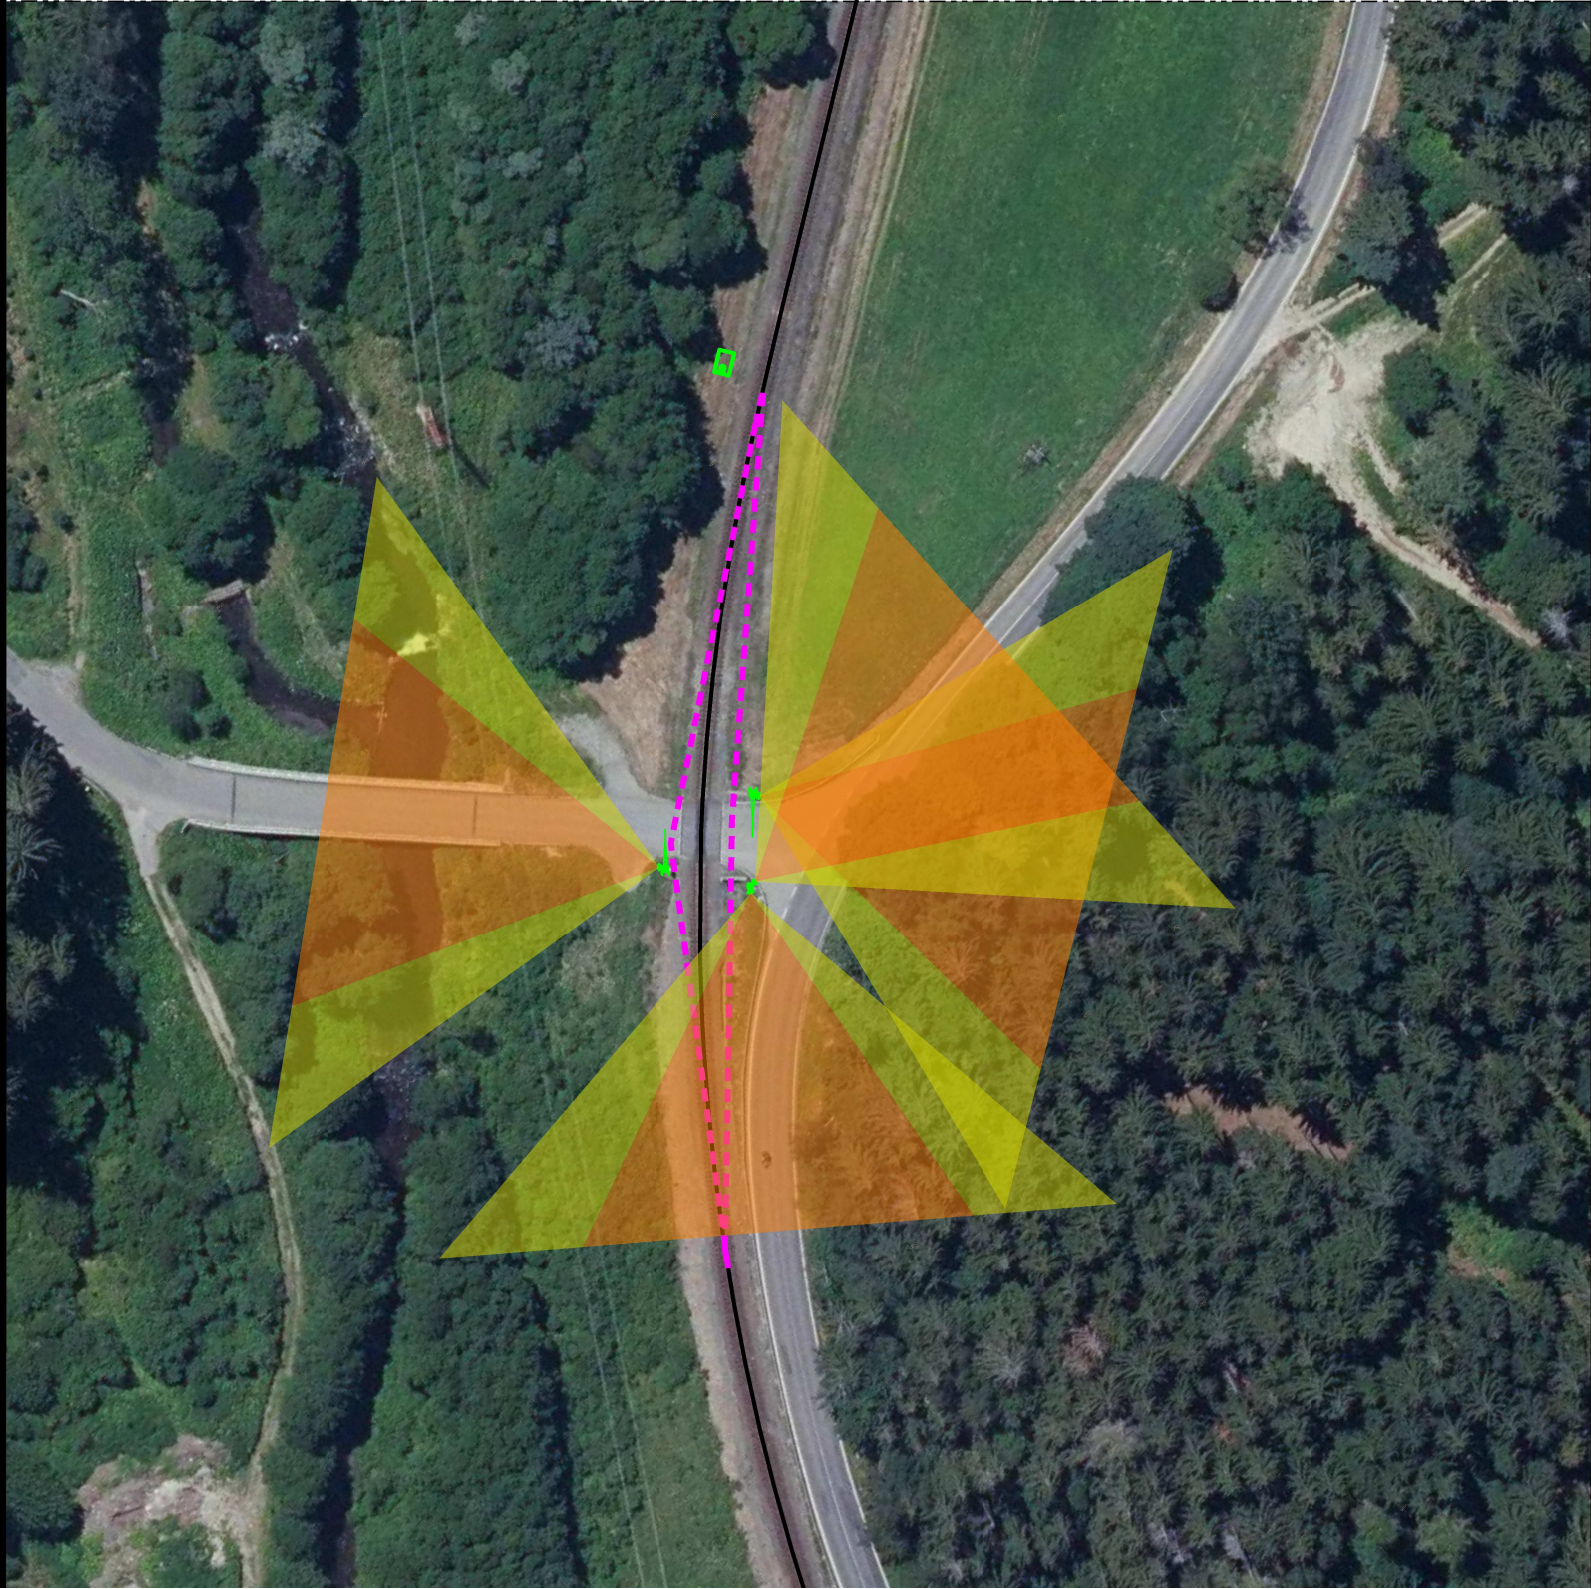

Paré:

Orientační schéma:

Razítko oprávněné osoby:

Revize:	Datum:	Popis:	Podpis:	Datum:
001	15.12.2021	Dokumentace k čístopisu		Kontroloval: Ing. Martin Raibr

Stavebník / investor:	Správa železnic, státní organizace
Adresa:	Dlažďena 1003/7, 110 00 Praha 1
Zástupce investora:	Stavební správa východ
Adresa:	Nerudova 773/1, 779 00 Olomouc



Zhotovitel díla:	SUDOP PRAHA a.s.
Adresa:	Olšanská 1a, 130 00 Praha 3
Kontakt:	T: +420 267 094 111 E: praha@sudop.cz
Zhotovitel části / objektu:	SUDOP PRAHA a.s.
Adresa:	Olšanská 1a, 130 00 Praha 3
Kontakt:	T: +420 420267094111 E: praha@sudop.cz
Hlavní projektant (HIP):	Ing. Martin Raibr
Specialista:	Zdeněk Pacholik



Název stavby / akce:	Výstavba PZS (P4270) v km 4,446 TÚ Hanušovice - Mikulovice	Označení (S-kód):	S622000408
Název části:	Přejezdové zabezpečovací zařízení (PZS)	Zakázka:	20-400.208
Název objektu:	P4270, výstavba PZS	Označení části:	D.1.1.3
Název přílohy:	Rozhledová pole na přejezdu P4270	Číslo objektu / komplexu:	PS 1301
Název dílčí části přílohy:	-	Číslo přílohy:	2 . 0251
Odpovědný projektant:	Ing. David Zrůst	Stupeň dokumentace:	DUSP
Kraj:	Katastrální území: Hanušovice	Smluvní datum zpracování:	15.12.2021
Olomoucký			

S-kód:	S	6	2	2	0	0	4	0	8											Objekt:											Podoblet:											Revize:								
Stupeň dokumentace:											Část:																																							
	S	6	2	2	0	0	4	0	8		D	U	S	P		D	1	1	3	X		P	S	1	3	0	1	X	X		X	X	2		0	2	5	1		0	0	1								

DOKUMENT LZE UŽÍVAT POUZE VE SMYSLU PŘÍSLUŠNÉ SMLUVY O DÍLO, ŽÁDNÁ JEHO ČÁST NEMŮŽE BÝT DLE ZÁKONA č.121/2000 Sb. KOPÍROVÁNA NEBO JINÝM ZPŮSOBEM ROZŠÍŘOVÁNA BEZ SOUHLASU SUDOP PRAHA a.s.