


P4270

BLOKOVÉ SCHÉMA PZTS

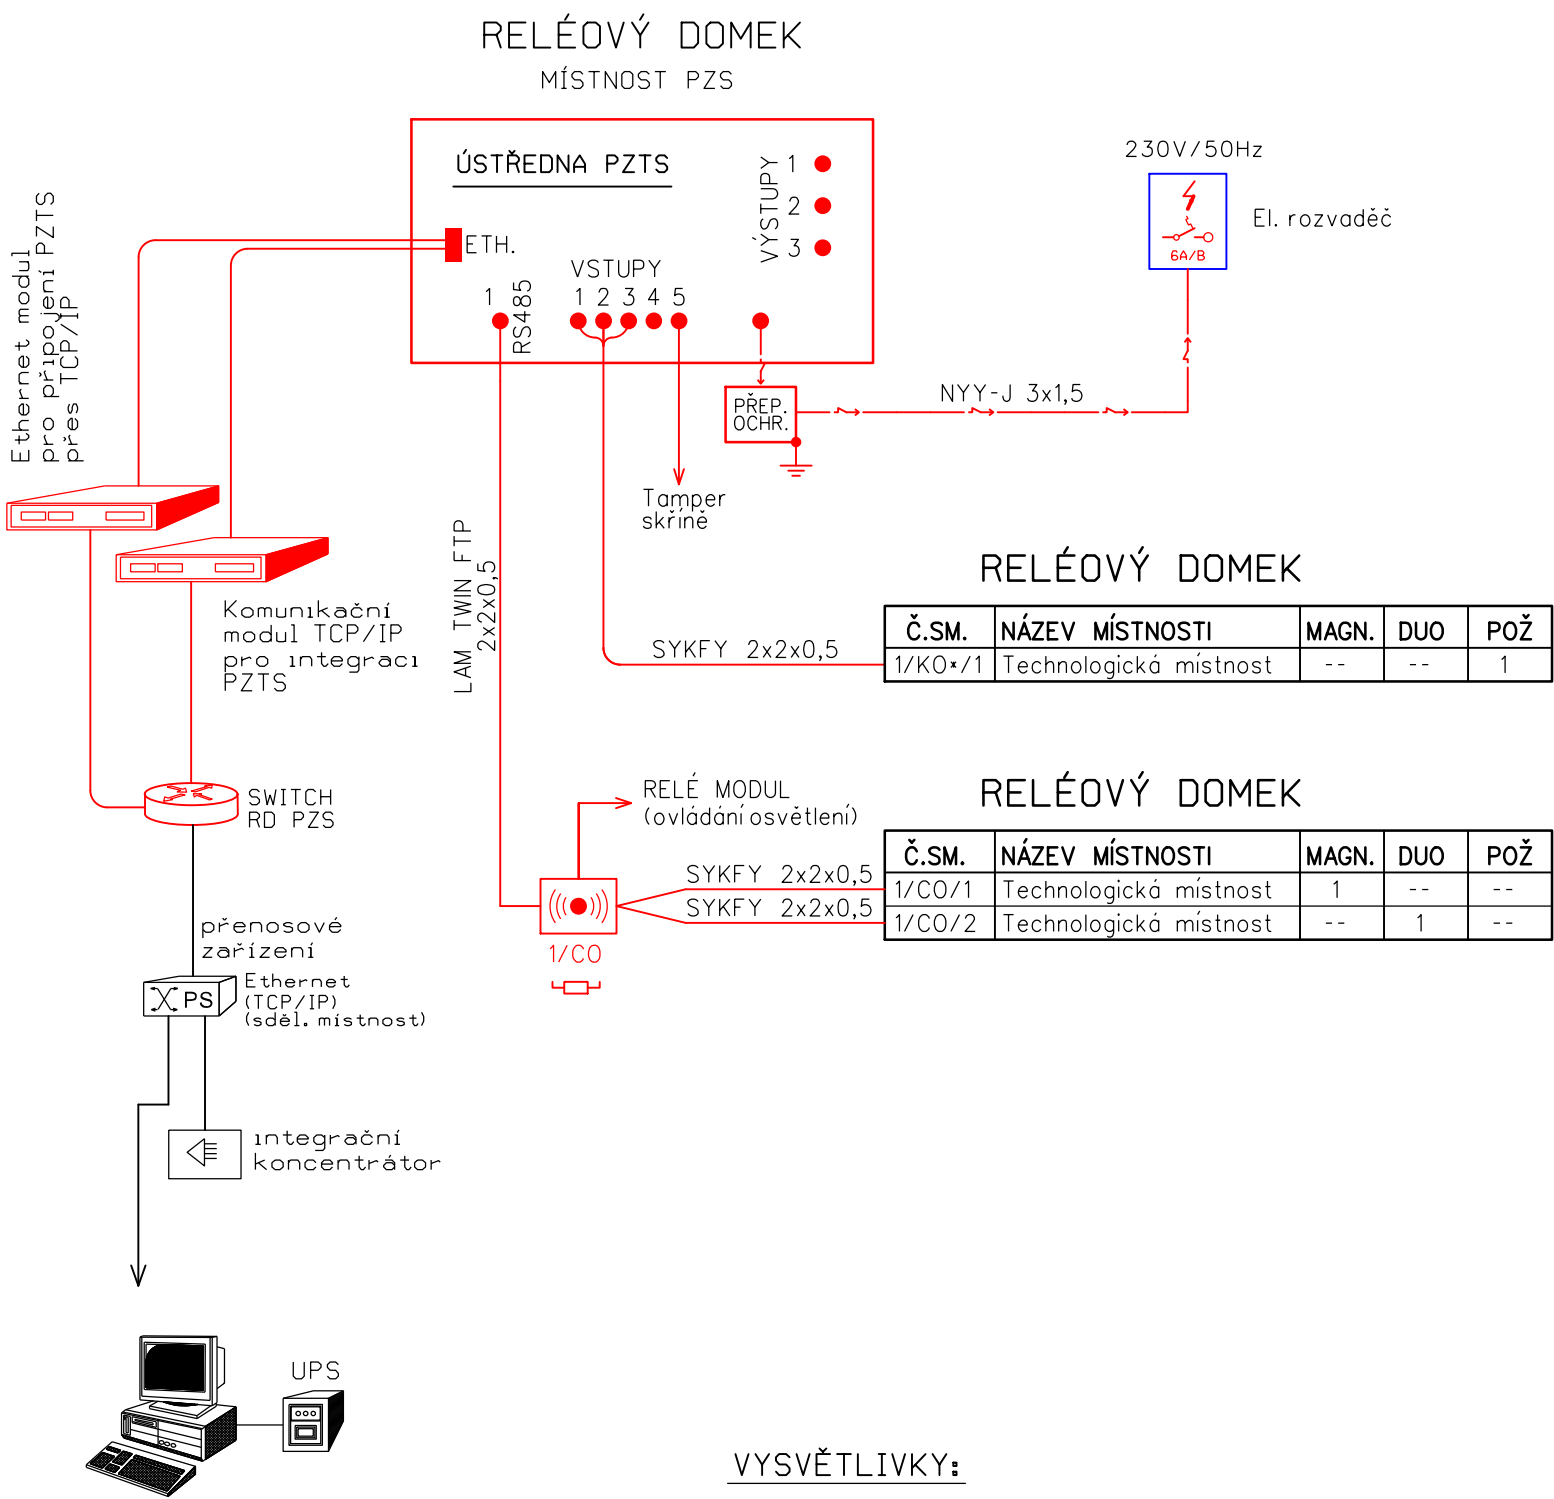

DOHLEDOVÉ PRACOVISTĚ

DDTS ŽDC

Doplnění dohledového

pracoviště DDTS ŽDC

VYSVĚTLIVKY:

- ČERVENĚ - Zařízení osazené v rámci tohoto PS
- MODŘE - Zařízení osazené v rámci souvisejících PS
- ČERNĚ - Zařízení stávající



- Dotykový ovládací terminál se čtečkou karet



- Zakončovací odpor 680 Ohmů

Orientační schéma:

Paré:


Razítko oprávněné osoby:

Podpis:

Datum:

Revize:	Datum:	Popis:	Kontroloval:
001	15.12.2021	Dokumentace k čístopisu	####

Stavebník / investor:	Správa železnic, státní organizace	
Adresa:	Dlážděná 1003/7, 110 00 Praha 3	
Zástupce investora:	Stavební správa východ	
Adresa:	Nerudova 773/1, 779 00 Olomouc	

Zhotovitel díla:	SUDOP PRAHA a.s.	
Adresa:	Olšanská 1a, 130 00 Praha 3	
Kontakt:	T: +420 267 094 111 E: praha@sudop.cz	
Zhotovitel částí / objektu:	SUDOP PRAHA a.s.	
Adresa:	Olšanská 1a, 130 00 Praha 3	
Kontakt:	T: +420 420267094111 E: praha@sudop.cz	
Hlavní projektant (HIP):	Ing. Martin Raibr	Specialista: Ing. Martin Štrof

Název stavby / akce:	Výstavba PZS (P4270) v km 4,446 TÚ Hanušovice - Mikulovice	Označení (S-kód): S622000408
		Zakázka: 20-400.208
Název části:	Jiné sdělovací zařízení (strukturovaná kabeláž, hodinová zařízení, ...)	Označení části: D.1.2.7
Název objektu:	P4270 sdělovací zařízení	Číslo objektu / komplexu: PS1701
Název přílohy:	P4270, blokové schéma PZTS	Číslo přílohy: 2 . 001
Název dílčí části přílohy:	####	
Odpovědný projektant:	Zpracovatel přílohy: Vojtěch Toman	Měřítka: ####
Ing. Martin Štrof		Formáty: ####xA4
Kraj:	Katastrální území: Hanušovice	TUDU: 136314
Olomoucký		Smluvní datum zpracování: 15.12.2021

S-kód:	Stupeň dokumentace:	Část:	Objekt:	Podobjekt:	Příloha:	Revize:
S 6 2 2 0 0 0 4 0 8	_ D U S P	_ D 1 2 7 X	_ P S 1 7 0 1 X X	_ X X	_ 2 _ 0 0 1	_ 0 0 1