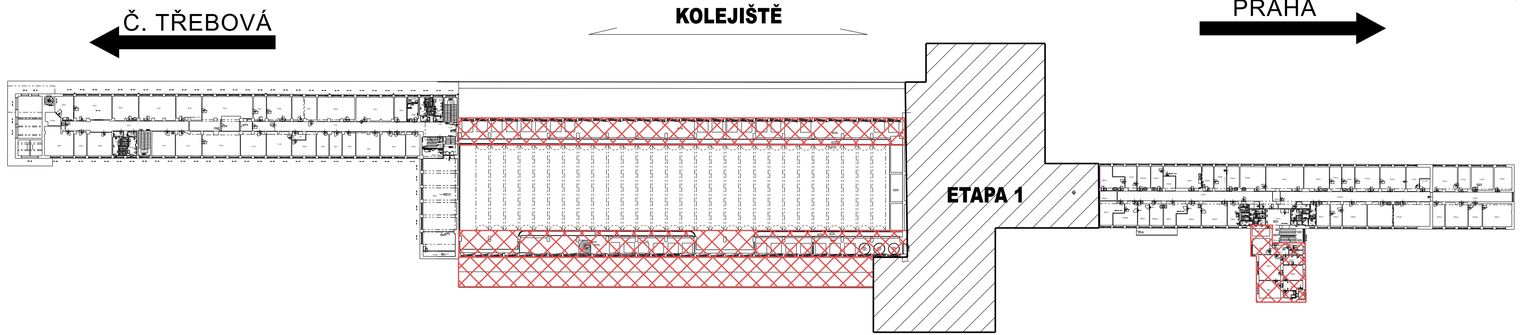

VÝCHODNÍ KŘÍDLO **HALA** **ZÁPADNÍ KŘÍDLO**

LEGENDA:

- ČÁSTI STAVBY MIMO TENTO PROJEKT
- SP 0 - 30 dní - stěhování
- SP 1
- SP 2 - 30 dní - stěhování
- SP 3
- SP 4
- URČENÉ PROSTORY PRO DOČASNÉ PŘEMÍSTĚNÍ

POZNÁMKA:
PODKLADEM DISPOZIC - STÁVAJÍCÍ STAV

sfdi STÁTNÍ FOND DOPRAVNÍ INFRASTRUKTURY

Spolufinancováno Evropskou unií

Paré:

Orientační schéma:

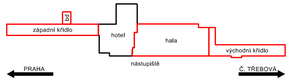

Razítko oprávněné osoby:

Podpis: Datum:

Revize:	Datum:	Popis:	Kontroloval:

Stavebník / investor: Adresa: Zástupce investora: Adresa:	**Správa železnic, státní organizace** Dlážděná 1003/7, 110 00 Praha 1 Stavební správa východ Nerudova 773/1, 779 00 Olomouc
Zhotovitel díla: Adresa: Kontakt:	**Společnost "SEU + SP + PRODIN + SIEBTAL_VB PARDUBICE_DSP, PDPS"** Olšanská 2643/1a, 130 00 Praha 3 T: +420 477 012 250 E: info@sudopeu.cz
Zhotovitel části / objektu: Adresa: Kontakt:	**SUDOP EU a.s.** Olšanská 2643/1a, 130 00 Praha 3 T: +420 477 012 250 E: info@sudopeu.cz
Hlavní projektant (HIP):	ING. JANA PTÁČKOVÁ
Specialista:	Ing. J. Ptáčková

Název stavby / akce:	**Rekonstrukce výpravní budovy v žst. Pardubice - 2. etapa (hala, křídla)**	Označení (S-kód):	**S621700089**
		Zakázka:	**21-020.640**
Název části:	Zásady organizace výstavby	Označení části:	**B.8**
Název objektu:	Schéma stavebních postupů	Číslo objektu / komplexu:	
Název přílohy: Název dílčí části přílohy:	Stavební postup 0 - 2. NP	Číslo přílohy:	**4 . 002**
Odpovědný projektant: ####	Zpracovatel přílohy: Ing. Jana Ptáčková	Měřítko: 1:500 Formáty: 5xA4	Stupeň dokumentace: PDPS
Kraj: Pardubický kraj	Katastrální území: Pardubice	TUDU: 150121	Smluvní datum zpracování: 15.06.2023

Kraj	Stupeň dokumentace	Objekt	Podobjekt	Příloha	Revize
S 6 2 1 7 0 0 0 8 9 _ P D P S _ B 8 x x x _ x x x x x x x x _ x x _ 4 _ 0 0 2 _ P 0 0					

DOKUMENT JE CHRÁNĚN PODLE VŠ. SMLOUVY O DÍLO. ŽÁDNÁ JEHO ČÁST NEMŮŽE BÝT BEZ ZÁKONNÉHO SOUHLASU SUDOP EU a.s. KOPÍROVÁNA NEBO JINÝM ZPŮSOBEM REPRODUKOVÁNA BEZ SOUHLASU SUDOP EU a.s.