


Č. TŘEBOVÁ

KOLEJIŠTĚ

PRAHA

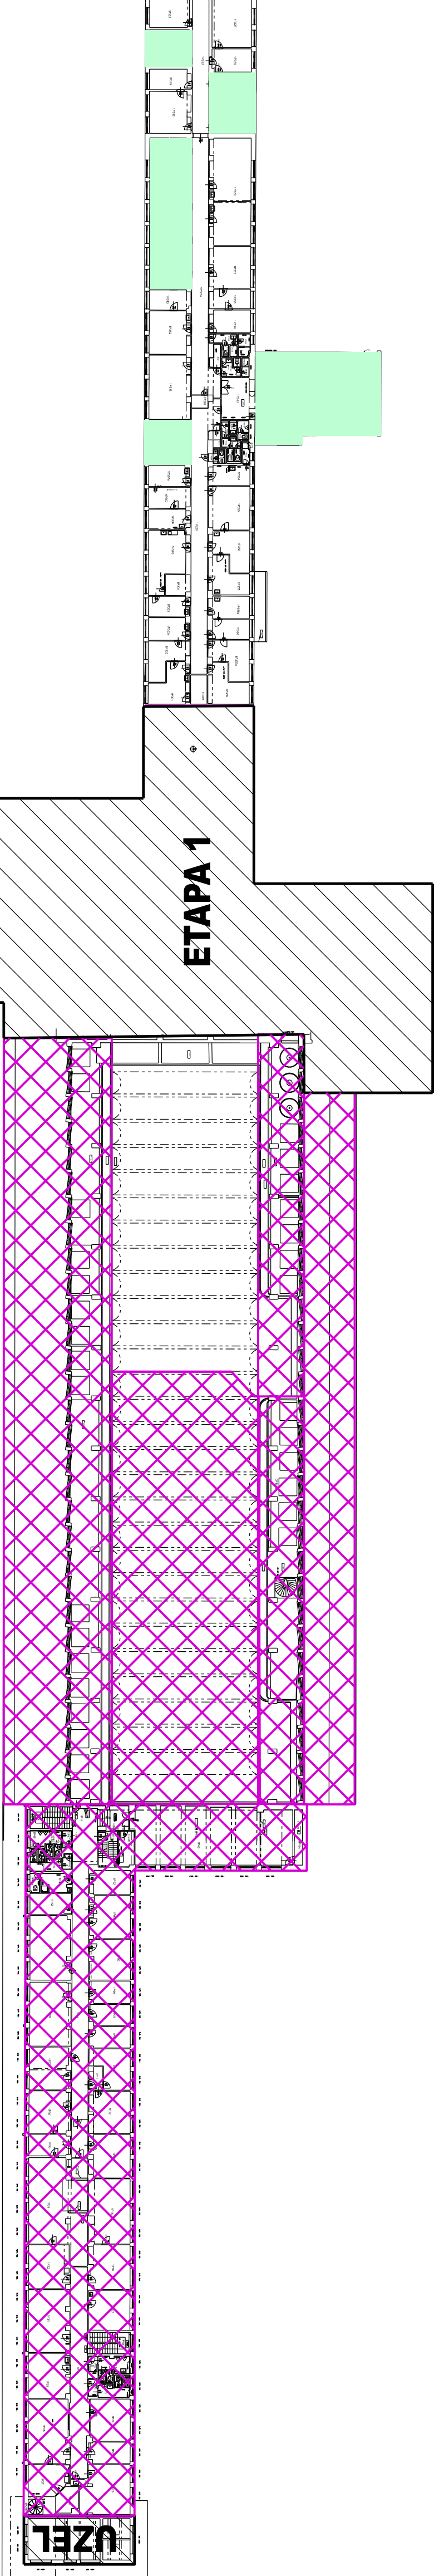

VÝCHODNÍ KŘÍDLO

HALA

ZÁPADNÍ KŘÍDLO

LEGENDA:

- ČÁSTI STAVBY MIMO TENTO PROJEKT
- SP 0 - 30 dní - stěhování
- SP 1
- SP 2 - 30 dní - stěhování
- SP 3
- SP 4
- URČENÉ PROSTORY PRO DOČASNÉ PŘEMÍSTĚNÍ

POZNÁMKA:
PODKLADEM DISPOZIC - STÁVAJÍCÍ STAV




Spolufinancováno
Evropskou unií

Paré:

Razítko oprávněné osoby:

Orientační schéma:

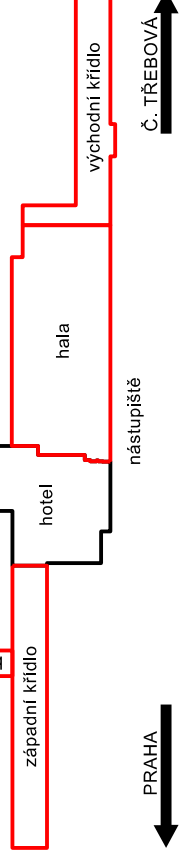

Revizce:	Datum:	Popis:	Podpis:	Datum:

Stavebník / Investor:	Správa železnic, státní organizace
Adresa:	Dlažďena 1003/7, 110 00 Praha 1
Zakoupce / Investor:	Stavební správa východ
Adresa:	Nerudova 773/1, 779 00 Olomouc

Zhotovitel díla:	Společnost "SEU + SP + PRODIN + SIEBTAL_VB PARDUBICE_DSP_PDPs"
Adresa:	Olšanská 2643/1a, 130 00 Praha 3
Kontakt:	T: +420 477 012 250 E: info@sudopeu.cz
Zhotovitel části / objektu:	SUDOP EU a.s.
Adresa:	Olšanská 2643/1a, 130 00 Praha 3
Kontakt:	T: +420 477 012 250 E: info@sudopeu.cz
Hlavní projektant (HIP):	Ing. J. Pačková
Specialista:	Ing. J. Pačková

Název stavby / akce:	Rekonstrukce výpravní budovy v žst. Pardubice - 2. etapa (hala, křídla)
Označení (S-kód):	S621700089
Zakázka:	21-020.640
Označení části:	B.8
Číslo objektu / komplexu:	
Název části:	Zásady organizace výstavby
Název objektu:	Schéma stavebních postupů
Název přílohy:	Stavební postup 1 - 2. NP
Název dílčí části přílohy:	
Odpovědný projektant:	Ing. Jana Pačková
##:	5x44
Kraj:	TUDU:
Pardubický kraj	150.011
Sázka:	15.06.2023
Stavba dokumentace:	Číslo:
Pardubice	150.011
Revize:	15.06.2023
Revize:	15.06.2023