



POHLED SEVERNÍ

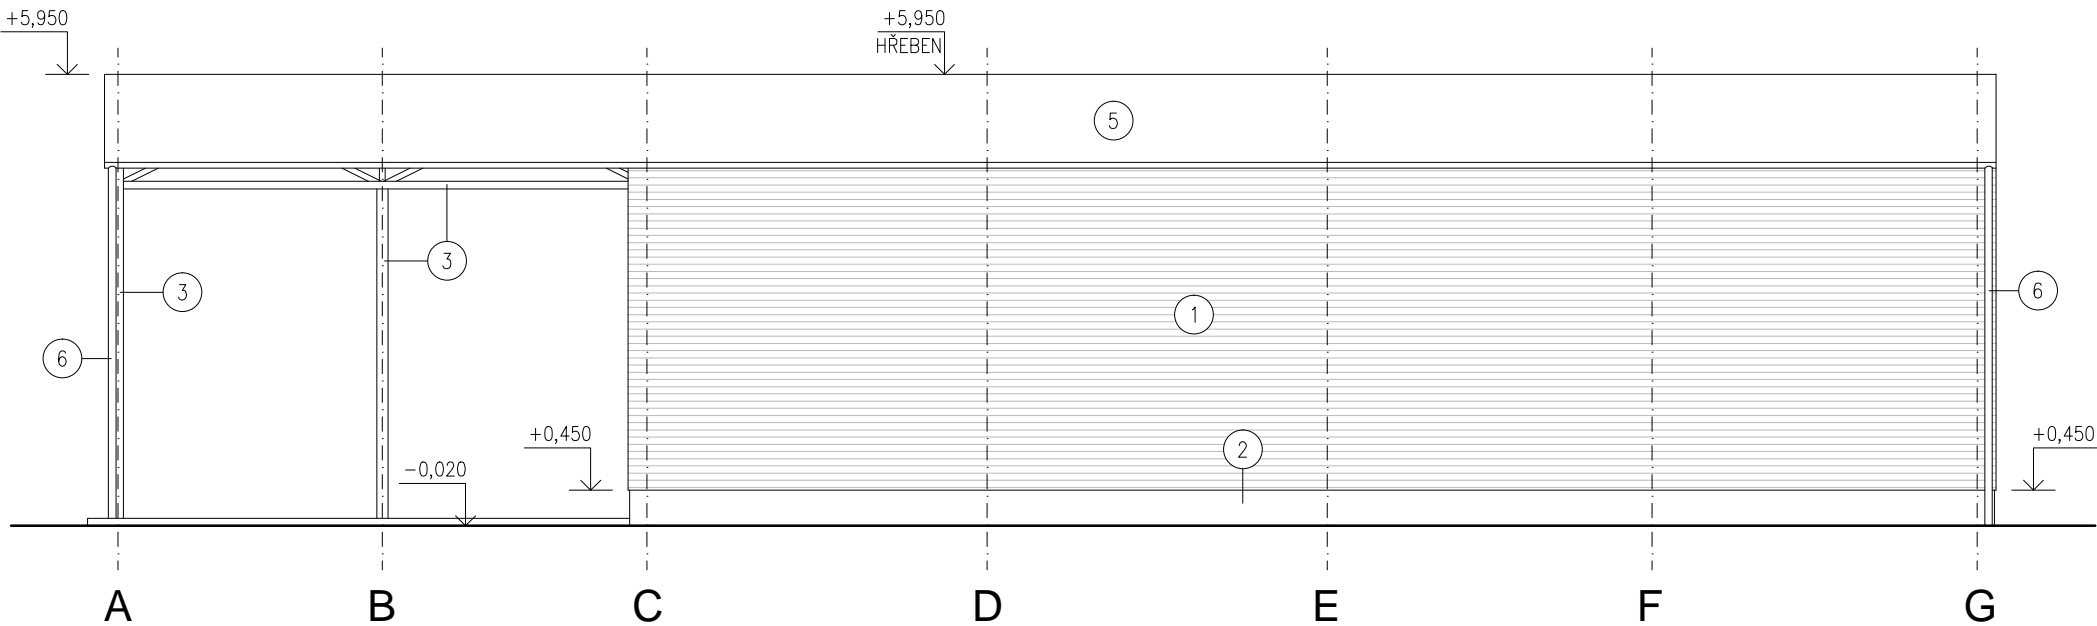

POHLED ZÁPADNÍ

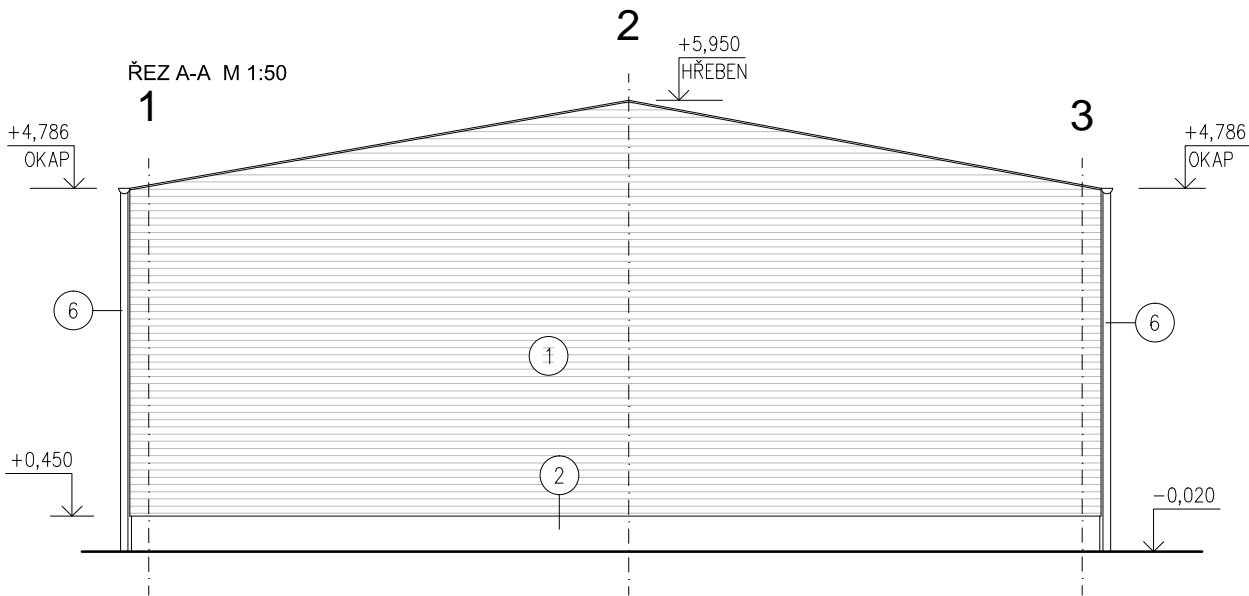

LEGENDA

- ① STĚNOVÝ PANEL S PROFILACÍ, KLDEN VODOROVNĚ, ODSŤÍN ŠEDÝ
- ② SOKL – KAMENNÁ MOZAIKOVÁ OMÍTKA, ODSŤÍN TMAVĚ ŠEDÝ
- ③ OCELOVÁ KONSTRUKCE – ŽÁROVĚ ZINKOVANÁ + NÁTĚR, ODSŤÍN ŠEDÝ
- ④ VRATA – SEKČNÍ, LAMELY, ODSŤÍN ŠEDÝ
- ⑤ KRYTINA – PVC FÓLIE, ODSŤÍN ŠEDÝ
- ⑥ KLEMPÍŘSKÉ PRVKY – POZINKOVANÝ LAKOVANÝ PLECH, ODSŤÍN HNĚDÝ

POZNÁMKA

- VŠEKERÉ ROZMĚRY OVĚŘIT PŘI REALIZACI STAVBY.
- PŘED ZAHÁJENÍM ZEMNÍCH PRACÍ NUTNO VYTÝČIT VEDENÍ VŠECH INŽENÝRSKÝCH SÍTÍ!
- V PŘÍPADĚ NEJASNOSTÍ, NEPŘEDVÍDANÝCH OKOLNOSTÍ ČI ZMĚN NUTNO PŘIZVAT PROJEKTANTA K POSOUZENÍ RESP. UPŘESNĚNÍ DALŠÍHO POSTUPU PRACÍ NA STAVBĚ.
- VŠECHNY PRÁCE PROVÁDĚT DLE PLATNÝCH ČSN A TECHNOLOGICKÝCH PRAVIDEL ZA DODRŽENÍ BEZPEČNOSTI PRÁCE.

SO 02 Parkovací hala 2

Veškerá práva vyhrazena. Tento výkres a detail je majetkem projektanta a nesmí být použit celý ani z části bez písemného souhlasu.

| | | |
|---|-----------------------------------|---|
| VYPRACOVAL ING.P.MYSLIVEC | ZODP.PROJEKTANT ING.P.MYSLIVEC | <div>GENERÁLNÍ PROJEKTANT</div> <div>TAPA projekt</div> <div>TAPA projekt s.r.o.</div> <div>Waldhauserova 948, Havlíčkův Brod 580 01</div> <div>IČO:25 92 93 13, tel. +420 569 333 273</div> <div>e-mail: posta@tapa-p.cz</div> |
| OBEC: HAVLÍČKŮV BROD | KRAJ: VYSOČINA | |
| INVESTOR: SPRÁVA ŽELEZNIC, s.o. | | |
| DLÁŽDĚNÁ 1003/7, 110 00, PRAHA 1 | | |
| PARKOVACÍ HALA HZS JPO Havlíčkův Brod | | DATUM 10/2020 |
| SO 02 Parkovací hala 2 | | ÚČEL DUSP |
| D.2.2.a.1 ARCHITEKTONICKO-STAVEBNÍ ŘEŠENÍ | | ZAK.Č. 19017 |
| k.ú. Havlíčkův Brod st.par.č. 6114, par.č.2010/11 | | MĚŘÍTKO 1:100 |
| NÁZEV VÝKRESU: POHLED SEVERNÍ, ZÁPADNÍ | | Č.V. D.2.2.a.1-6 |