




POHLED 4-4 M 1:50

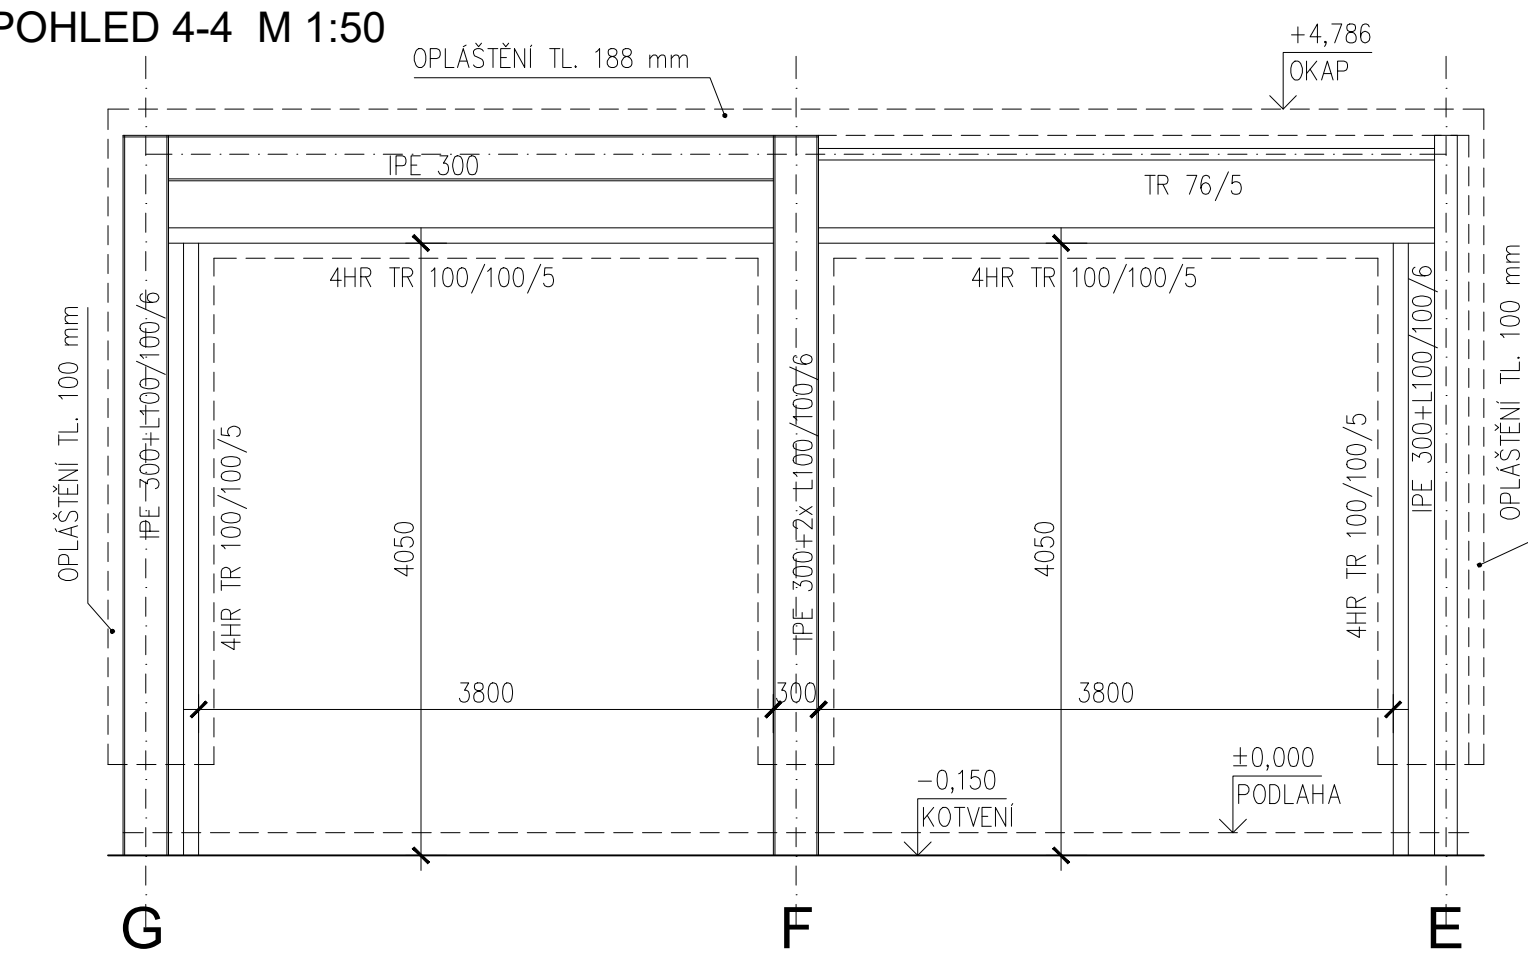

POHLED 3-3 M 1:50

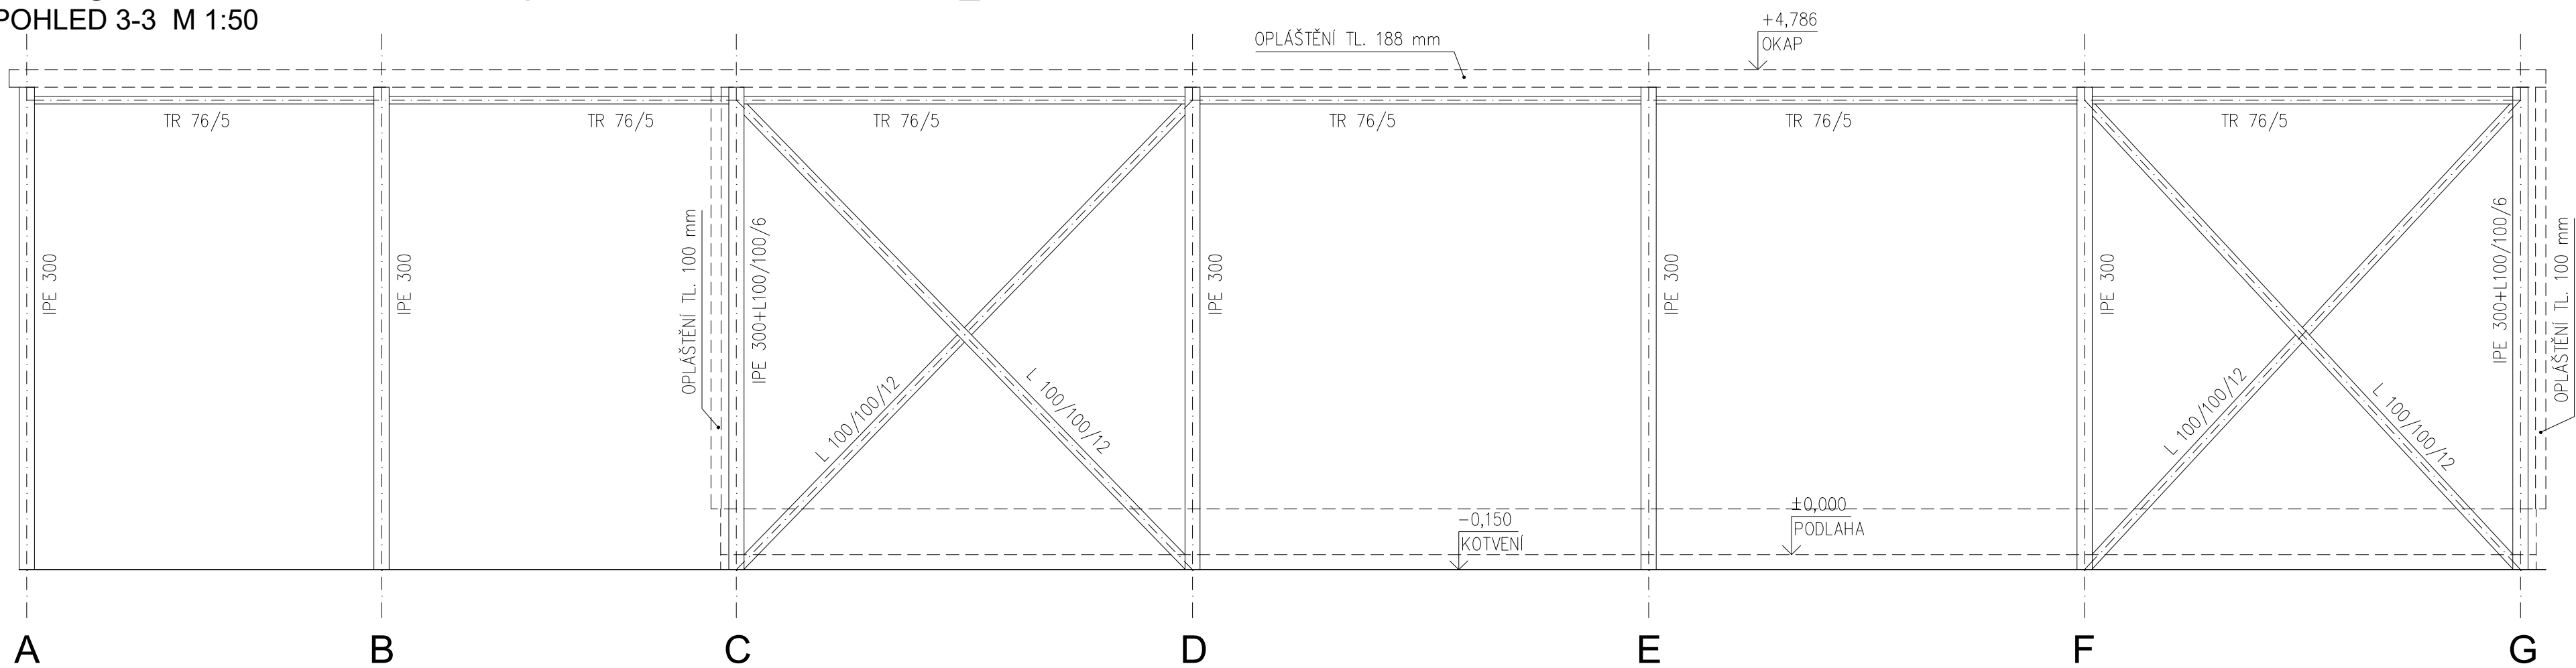

POHLED 2-2 M 1:50

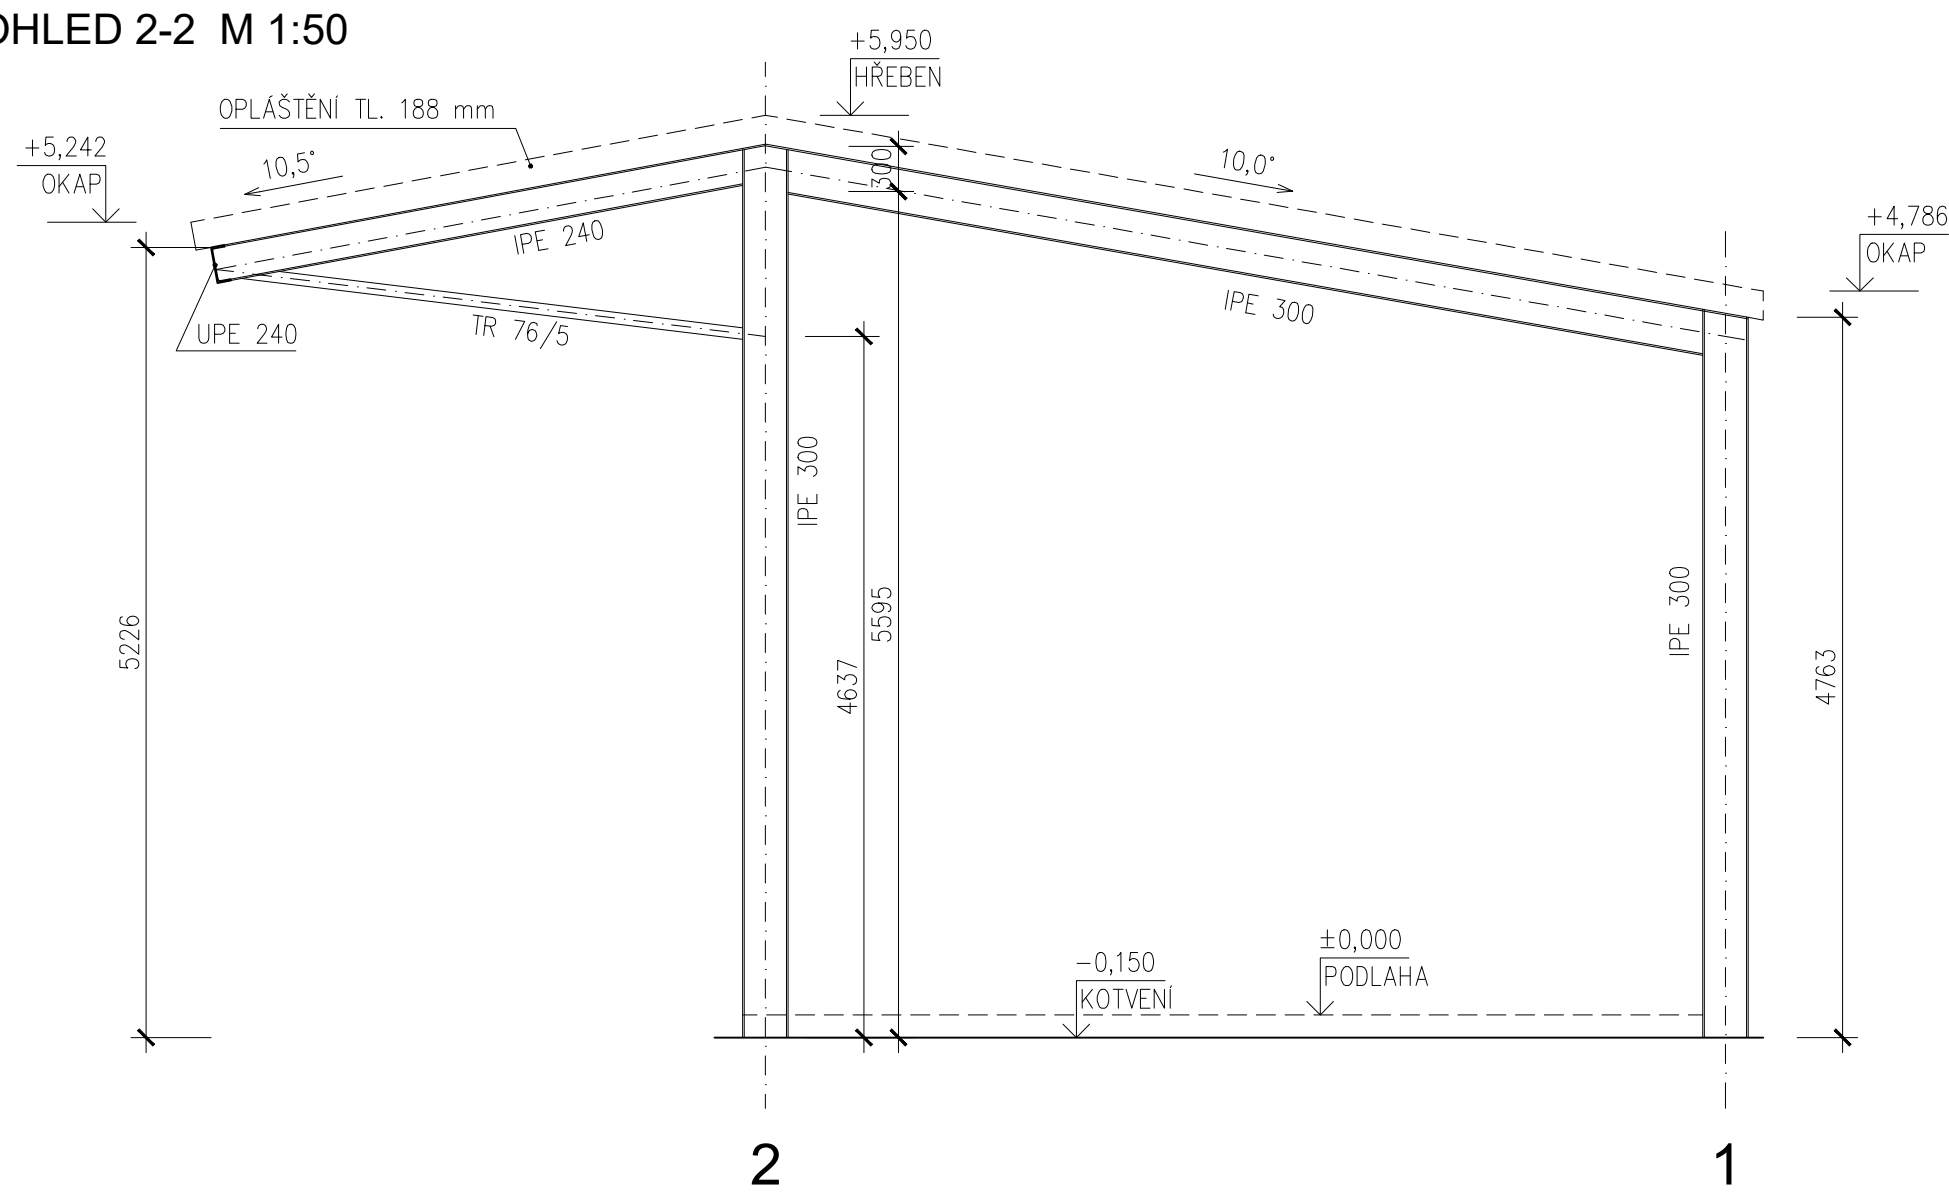

POHLED 1-1 M 1:50


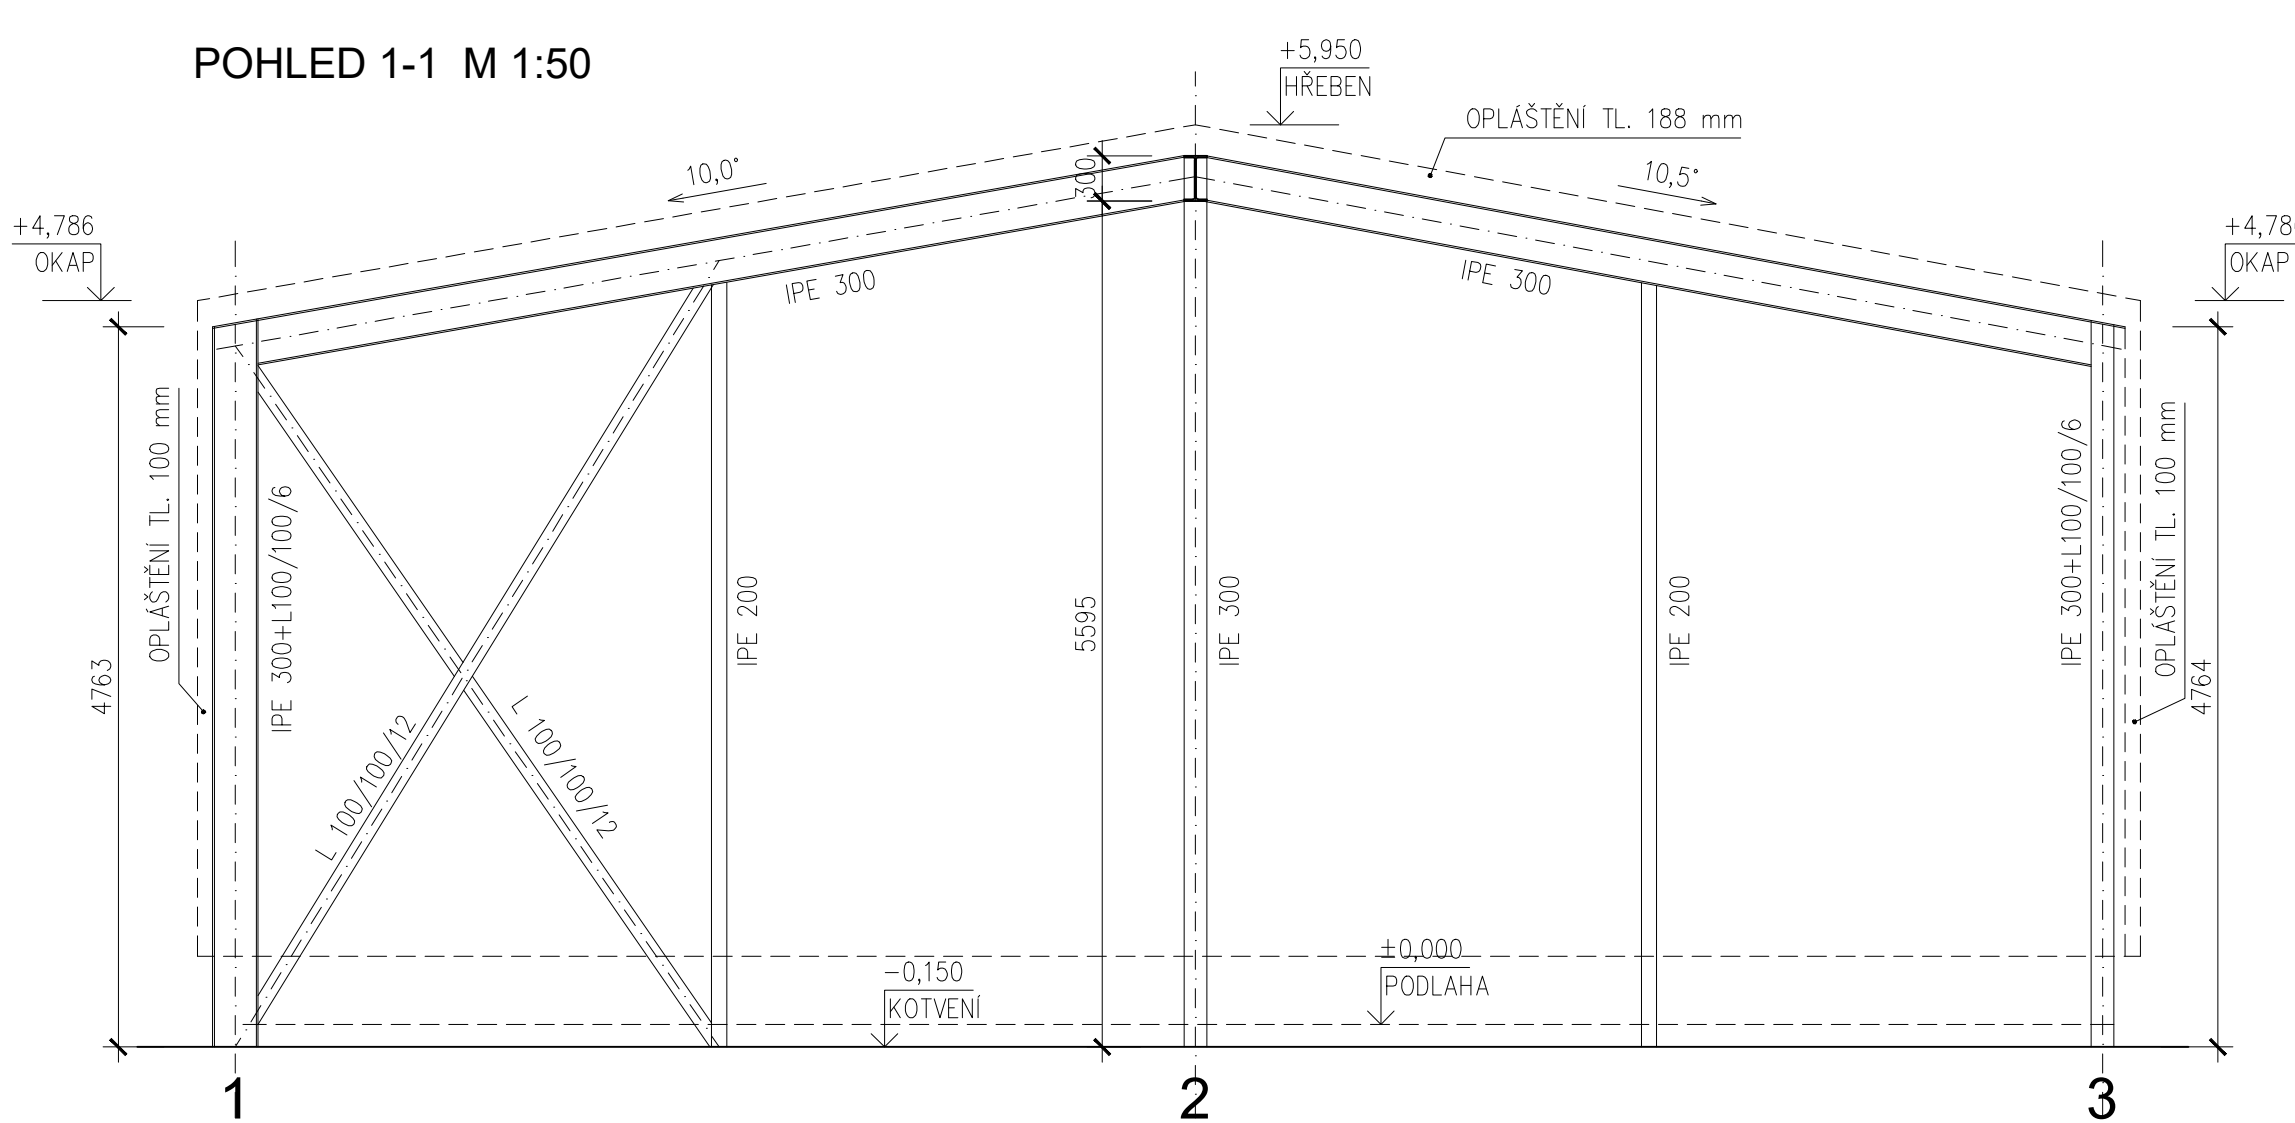


SCHÉMA POHLEDŮ

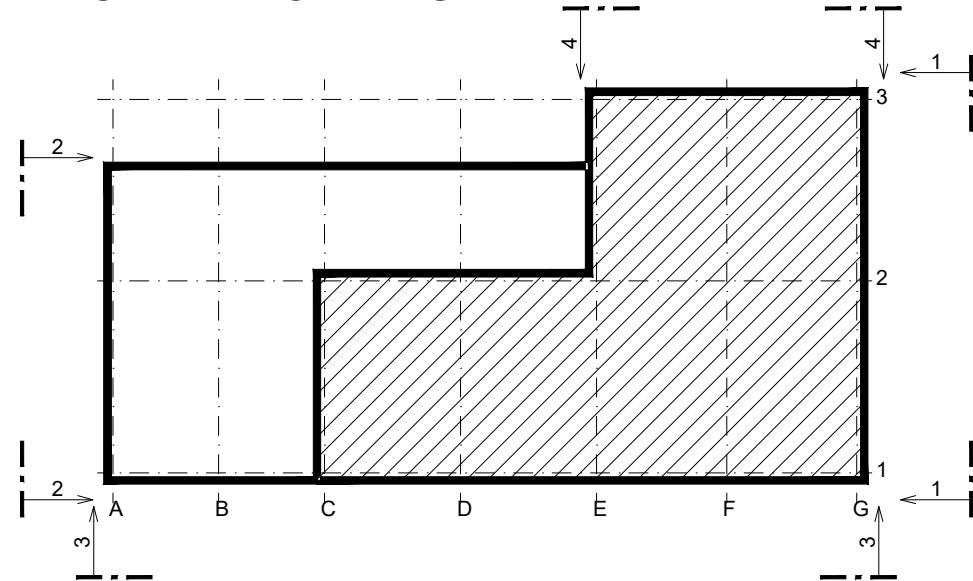

OCHEL S 235
POVRCHOVÁ ÚPRAVA - NÁTĚR, ŽÁROVÉZINKOVÁNÍ

POZNÁMKA

- PROSTUPY NEJSOU ZAKRESLENY.
- VŠECHNY PRÁCE PROVÁDĚT DLE PLATNÝCH ČSN A TECHNOLOGICKÝCH PRAVIDEL ZA DODRŽENÍ BEZPEČNOSTI PRÁCE.
- V PŘÍPADĚ NEJASNOSTÍ ČI NEPŘEDVÍDANÝCH OKOLNOSTÍ NUTNO PŘIZVAT PROJEKTANTA K POSOUZENÍ RESP. UPŘESNĚNÍ DALŠÍHO POSTUPU PRACÍ NA STAVBĚ.
- NEDÍLNOU SOUČÁSTÍ VÝKRESU JSOU OSTATNÍ VÝKRESY JEDNOTLIVÝCH PROFESÍ, TECHNICKÉ ZPRÁVY A DALŠÍ DOKUMENTACE DLE SEZNAMU PŘÍLOH. PŘI PROVÁDĚNÍ JE NUTNÉ PROVĚST ŘÁDNOU KOORDINACI STAVEBNÍ ČÁSTI SE STAVEBNÍMI ÚPRAVAMI JEDNOTLIVÝCH PROFESÍ.

±0,000 VIZ STAVEBNÍ ČÁST

VYPRACOVAL:		KONTROLOVAL:	ZODP. PROJEKTANT:	<div><div>RK</div><div>projektování staveb</div></div>
Ing. Radek Kubát			Ing. Milan Mát	
MÍSTO STAVBY:				
k.ú. Havlíčkův Brod st.par.č. 6114,par.č.2010/11				
INVESTOR:			DATUM:	Č.ZAK.:
SPRÁVA ŽELEZNIC, s.o., Dílčedná 1003/7, 110 00 Praha1			03/2020	09/20-PP
NÁZEV AKCE:			ČÁST:	PARE:
PARKOVACÍ HALA HZS JPO Havlíčkův Brod			stavebně	
SO 02 Parkovací hala 2			konstrukční	
			STUPEŇ:	PDPS
PŘÍLOHA:			MĚŘITKO:	Č. PŘÍLOHY:
POHLEDY			1:50	D.2.2.a.2-5