


# HZS JPO HAVLÍČKŮV BROD - NOVÝ STAV NAPÁJENÍ

ZÁSUVKOVÁ SKŘÍŇ

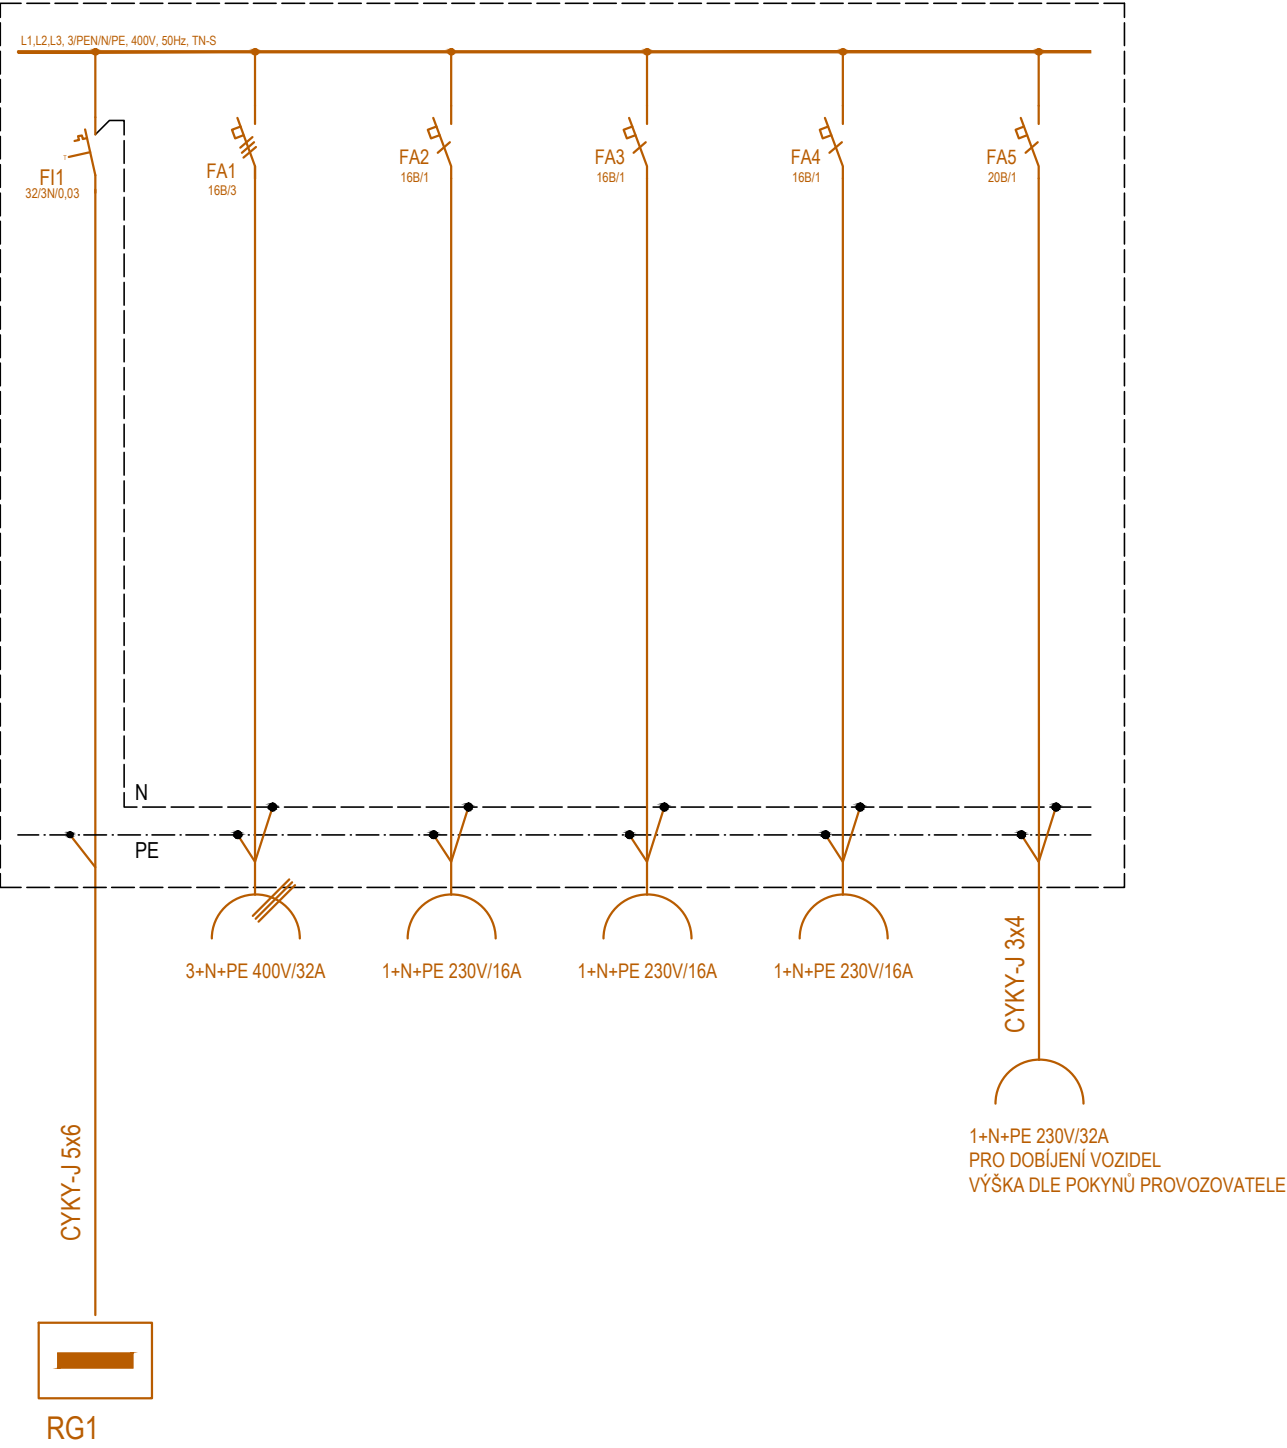

ROZVODNÉ SOUSTAVY: 3/PEN~50Hz,400V/TN-C  
3/N/PE~50Hz,400V/TN-C-S

OCHRANA PŘED ÚRAZEM EL. PROUDEM - ČSN 33 2000-4-41 ed.2:  
- čl. 411 Ochranné opatření: automatické odpojení od zdroje - čl. 411.4 síť TN

## LEGENDA:

- SO 01 Přístavba administrativního objektu
- SO 02 Parkovací hala 2
- stávající rozvody

## POZNÁMKY

BUDE VYUŽITO 8 SESTAV.

## SO 02 Parkovací hala 2

Veškerá práva vyhrazena. Tento výkres a detail je majetkem projektanta a nesmí být použit celý ani z části bez písemného souhlasu.

VYPRACOVAL	ZODP.PROJEKTANT	GENERÁLNI PROJEKTANT <div>TAPA projekt</div>	TAPA projekt s.r.o. Waldhauserova 948 580 01 Havlíčkův Brod tel. +420 569 333 273 e-mail: posta@tapa-p.cz		
BC.R.MORAWITZ	BC.R.MORAWITZ		PROJEKTANT ČASTI <div>signal PROJEKT</div>	Signal Projekt s.r.o., Brno Václavská 55 fax: +420 543 331 046 tel: +420 543 233 962	
OBEC: HAVLÍČKŮV BROD	KRAJ: VYSOČINA				
INVESTOR: SPRÁVA ŽELEZNIC, s.o. DLÁŽDĚNÁ 1003/7, 110 00, PRAHA 1					
PARKOVACÍ HALA HZS JPO Havlíčkův Brod SO 02 Parkovací hala 2 D.2.2.a.6 Elektroinstalace k.ú. Havlíčkův Brod st.par.č. 6114, par.č.2010/11		DATUM		8/2020	
		ÚČEL		DUSP	
		ZAK.Č.		19017	
		MĚŘÍTKO		Č.KOPIE	
		-			
NÁZEV VÝKRESU: VZOROVÉ SCHÉMA ZS		Č.v. D.2.2.a.6-5			