


PARKOVACÍ HALA HZS JPO HAVLÍČKŮV BROD
PŮDORYS II.NP


M 1:50

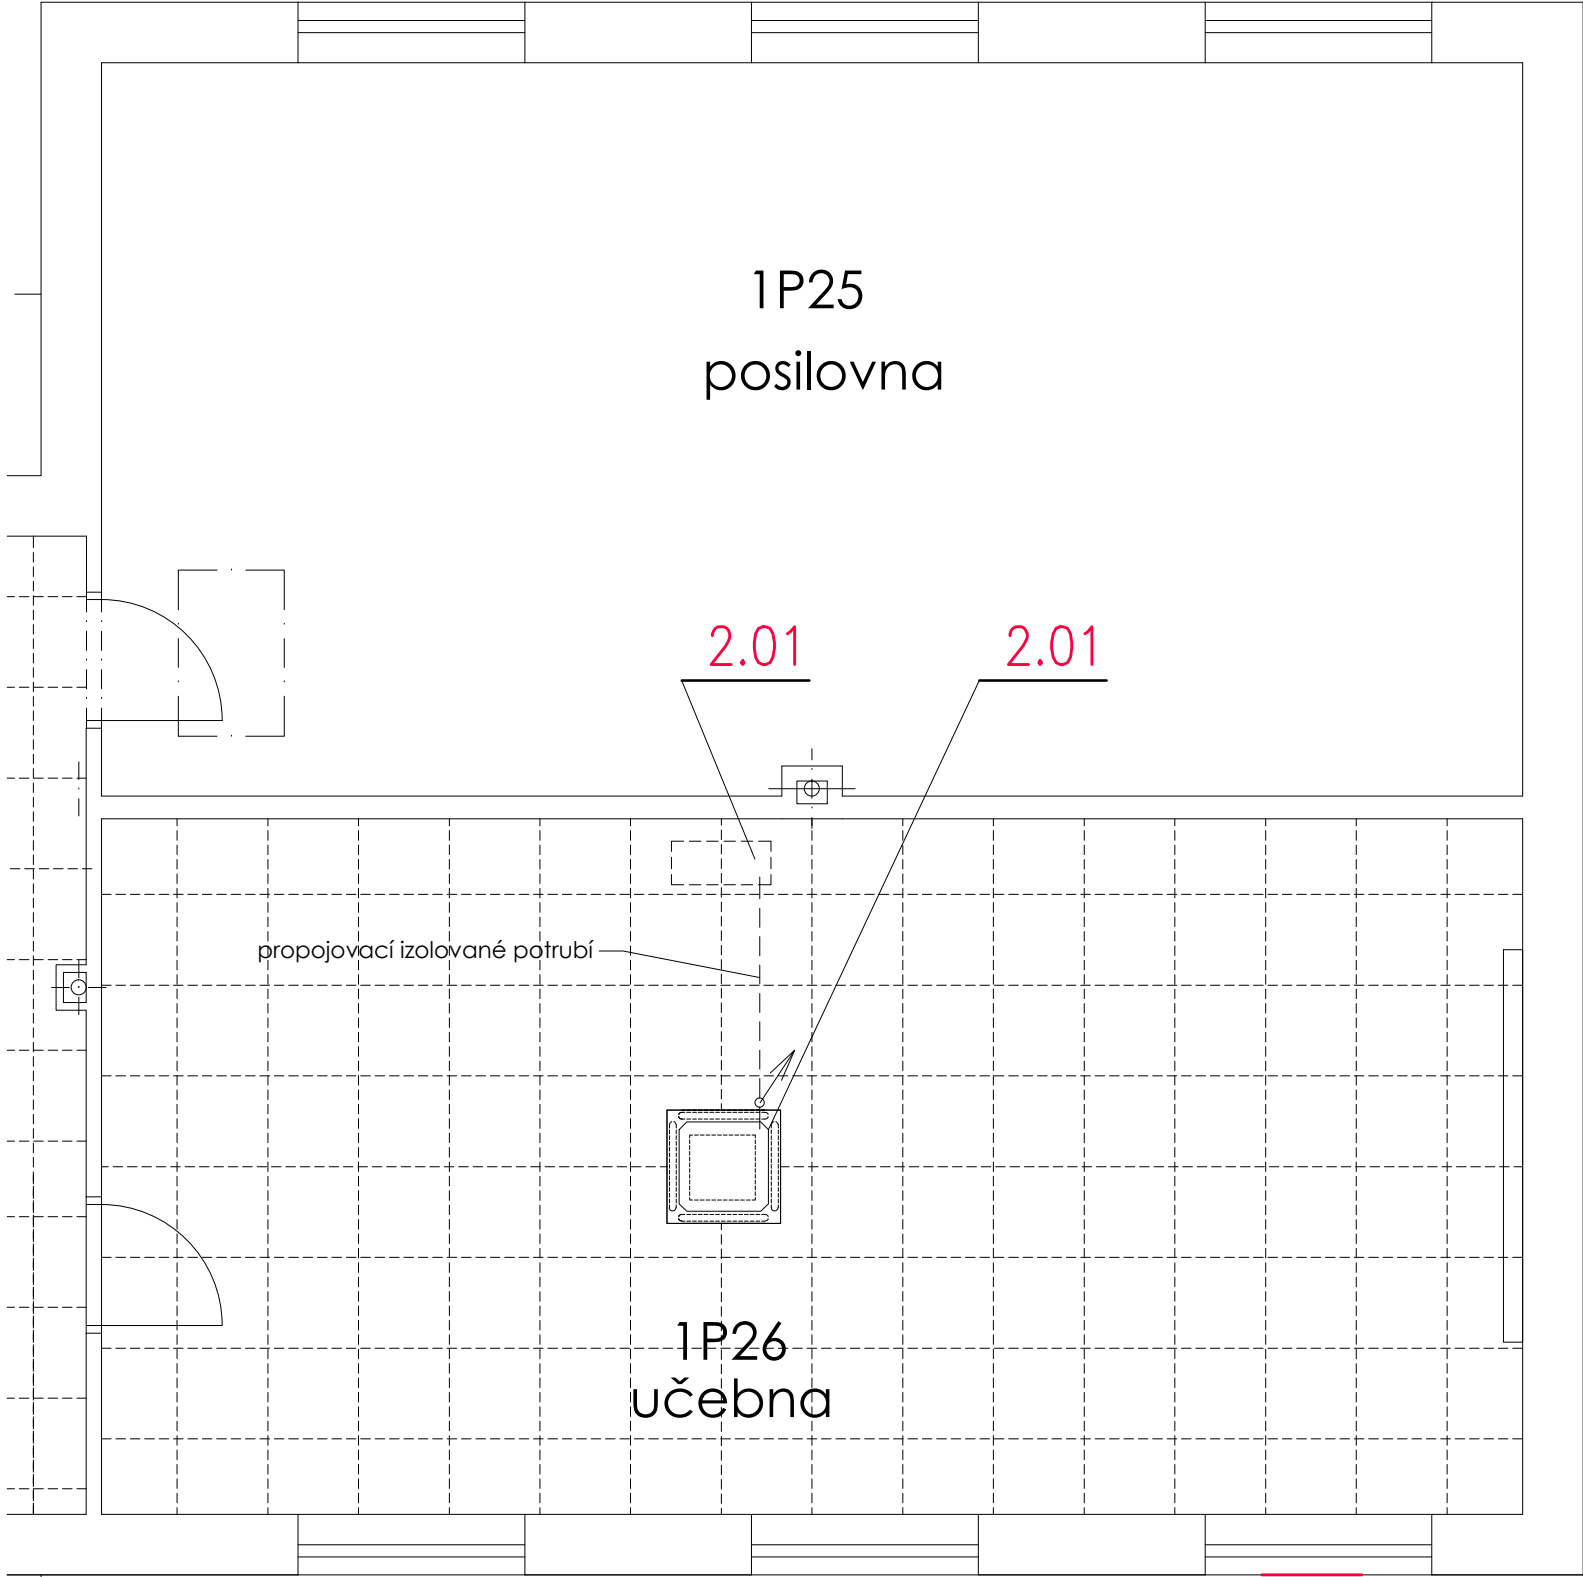

- 2.01
V MÍSTNOSTI BUDE UMÍSTĚNA STROPNÍ KAZETOVÁ JEDNOTKA VÝKONU 3,4 KW
- 2.02
INVERTER S VENKOVNÍ JEDNOTKOU OSAZENOU NA PLOCHÉ STŘEŠE
- VÝKON CHLAZENÍ 3,4kW, VZDUCH VÝKON 690m3/hod
PROUD 230V, JIŠTĚNÍ 16A, PŘÍVOD K VNITŘNÍ

SO 01 Přístavba administrativního objektu

Veškerá práva vyhrazena. Tento výkres a detail je majetkem projektanta a nesmí být použit celý ani z části bez písemného souhlasu.

VYPRACOVAL		ZODP.PROJEKTANT		<div>GENERÁLNÍ PROJEKTANT</div> <div><div>TAPAPROJEKT</div><div>TAPA projekt s.r.o. Waldhauserova 948, Havlíčkův Brod 580 01 IČO: 25 92 93 13, tel.: +420 569 333 273 e-mail: posta@tapa-p.cz</div></div>
ING.L.SOCHOR		ING.P.MYSLIVEC		
				
OBEC: HAVLÍČKŮV BROD		KRAJ: VYSOČINA		<div>PROJEKTANT ČÁSTI</div> <div>Ing. Libor Sochor projekce vzduchotechniky Sídliště Pražská 2819 580 01 Havlíčkův Brod</div>
INVESTOR: SPRÁVA ŽELEZNIC, s.o. DLÁŽDĚNÁ 1003/7, 110 00, PRAHA 1				
<div><div><div>PARKOVACÍ HALA HZS JPO Havlíčkův Brod</div><div>SO 01 Přístavba administrativního objektu</div><div>D.2.2.a.5 Vzduchotechnika</div><div>k.ú. Havlíčkův Brod st.par.č. 6114, par.č.2010/11</div></div><div><div>NÁZEV VÝKRESU:</div><div>PŮDORYS II.NP</div></div></div> <div><div><div>DATUM</div><div>ÚČEL</div><div>ZAK.Č.</div><div>MĚŘÍTKO</div><div>Č.v.</div></div><div><div>3/2020</div><div>DUSP</div><div>19017</div><div>Č.KOPIE</div><div>D.2.2.a.5-2</div></div></div>				