




DET. 1 M 1:10

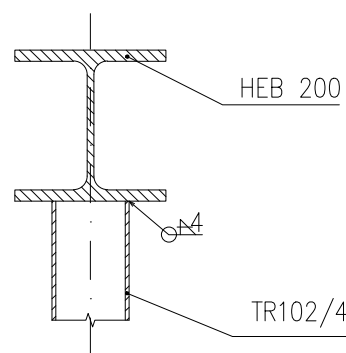


DET. 2 M 1:10

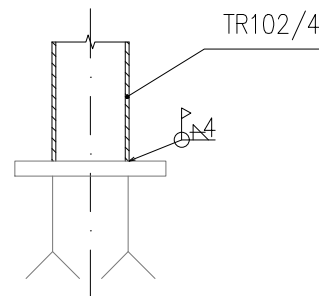


DET. 3 M 1:10

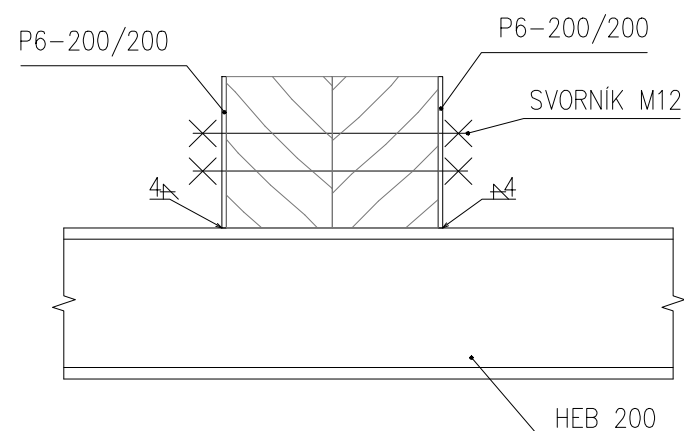

(S3) OCELOVÝ SLOUP - 1ks M 1:25

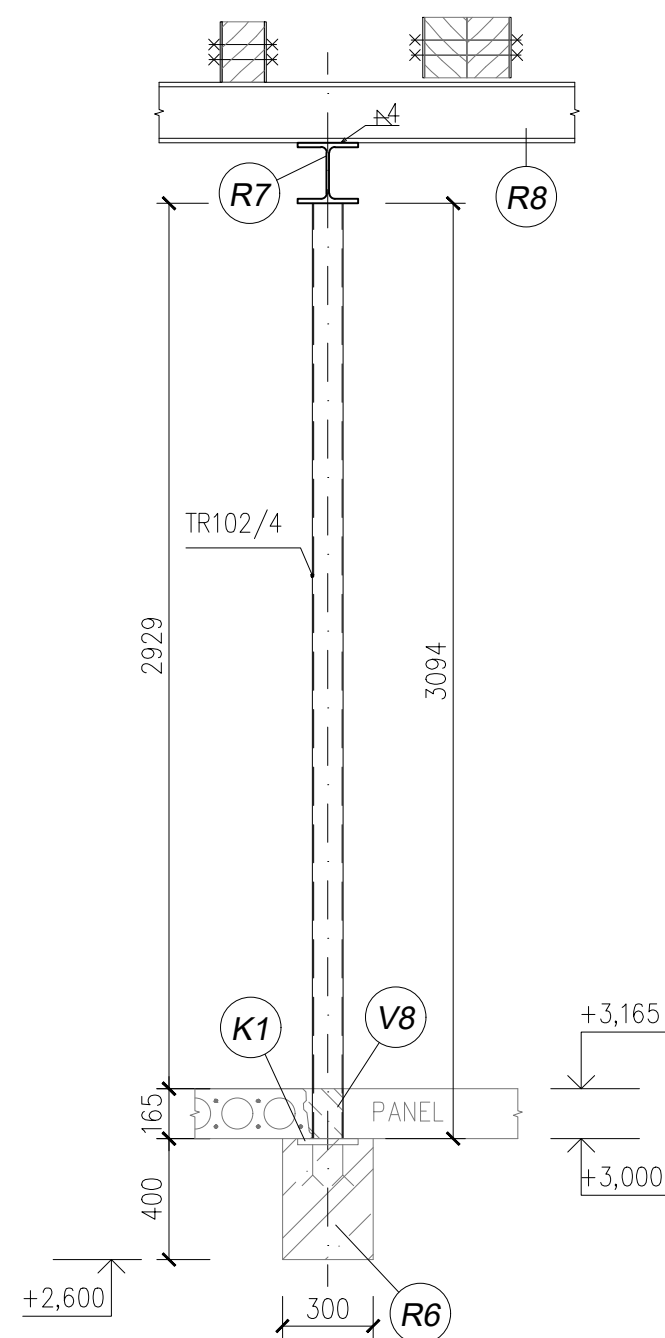

(S4) OCELOVÝ SLOUP - 1ks M 1:25

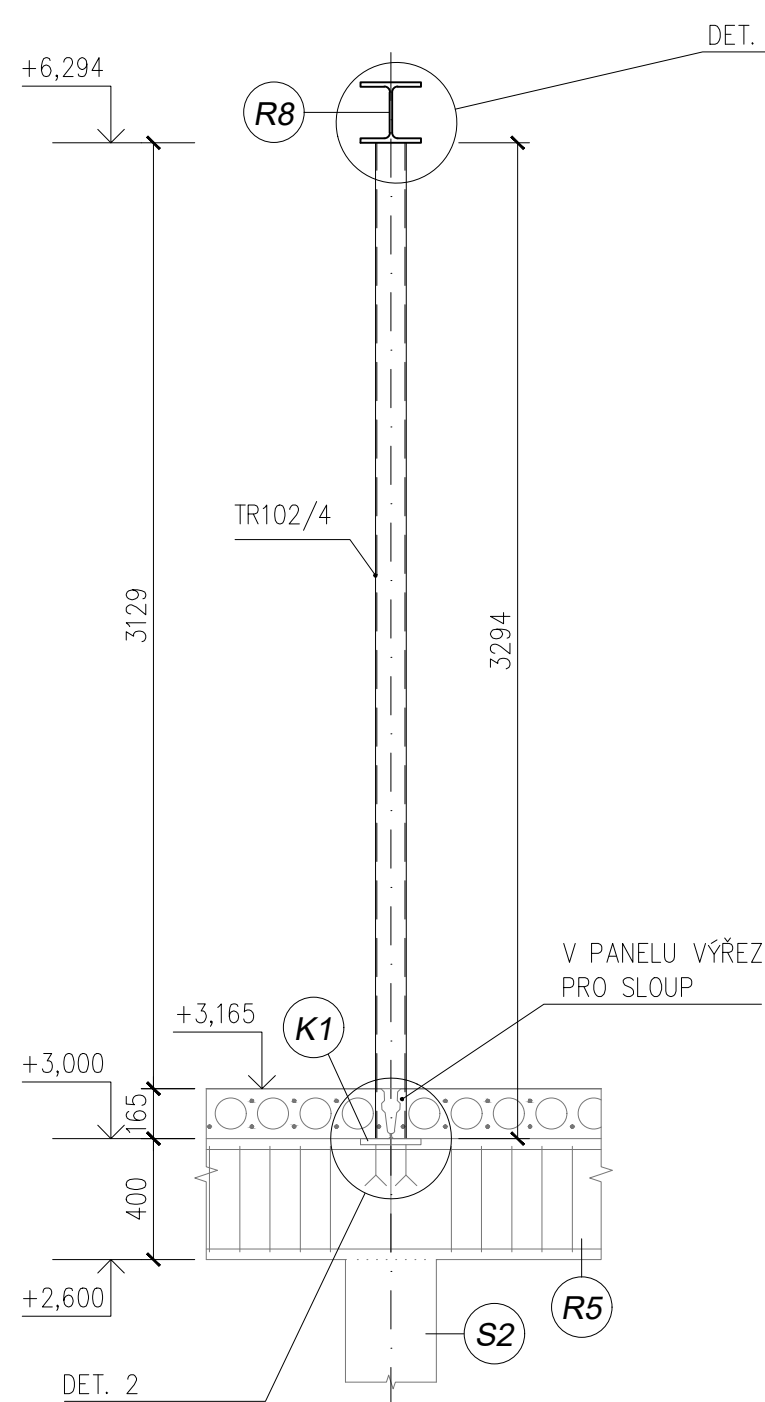

VÝPIS OCELI

Ozn.	Poz.	Profil	Délka (m)	Počet ks	S 235		
					HEB 200	TR 102/4	P6
	R7	HEB 200	6,90	1	6,9		
	R8	HEB 200	12,15	1	12,15		
	S3	TR 102/4	3,10	1		3,10	
	S4	TR 102/4	3,30	1		3,30	
	plech	P6-200/200	0,04	32			1,28
					m	19,1	6,4
					kg/m	61,3	9,7
					kg	1168	62
					CELKEM	1290	15
					PŘÍRAŽKA NA SPOJE		%
					CELKOVÁ HMOTNOST	1484	kg

OCEL S235 POVRCHOVÁ ÚPRAVA - NÁTĚR

POZNÁMKA

- VŠECHNY PRÁCE PROVÁDĚT DLE PLATNÝCH ČSN A TECHNOLOGICKÝCH PRAVIDEL ZA DODRŽENÍ BEZPEČNOSTI PRÁCE.
- V PŘÍPADĚ NEJASNOSTÍ ČI NEPŘEDVÍDANÝCH OKOLNOSTÍ NUTNO PŘIZVAT PROJEKTANTA K POSOUZENÍ RESP. UPŘESNĚNÍ DALŠÍHO POSTUPU PRÁCE NA STAVBĚ.
- NEDÍLNOU SOUČÁSTÍ VÝKRESU JSOU OSTATNÍ VÝKRESY JEDNOTLIVÝCH PROFESÍ, TECHNICKÉ ZPRÁVY A DALŠÍ DOKUMENTACE DLE SEZNAMU PŘÍLOH. PŘI PROVÁDĚNÍ JE NUTNÉ PROVÉST ŘÁDNOU KOORDINACI STAVEBNÍ ČÁSTI SE STAVEBNÍMI ÚPRAVAMI JEDNOTLIVÝCH PROFESÍ.

±0,000 VIZ STAVEBNÍ ČÁST

VYPRACOVAL:	KONTROLOVAL:	ZODP. PROJEKTANT:	RK projektování staveb	
Ing. Radek Kubát		Ing. Milan Mátl		
MÍSTO STAVBY:			k.ú. Havlíčkův Brod st.par.č. 6114,par.č.2010/11	
INVESTOR:			SPRÁVA ŽELEZNIC, s.o., Dlážďená 1003/7, 110 00 Praha1	
NÁZEV AKCE:			PARKOVACÍ HALA HZS JPO Havlíčkův Brod SO 01 Příkladba administrativního objektu	
PŘÍLOHA:			MĚŘÍTKO:	Č. PŘÍLOHY:
OCELOVÉ KONSTRUKCE STŘECHY			1:25	D.2.2.a.2-11