


PARKOVACÍ HALA HZS JPO HAVLÍČKŮV BROD  
PŮDORYS SKLADU

M 1:50

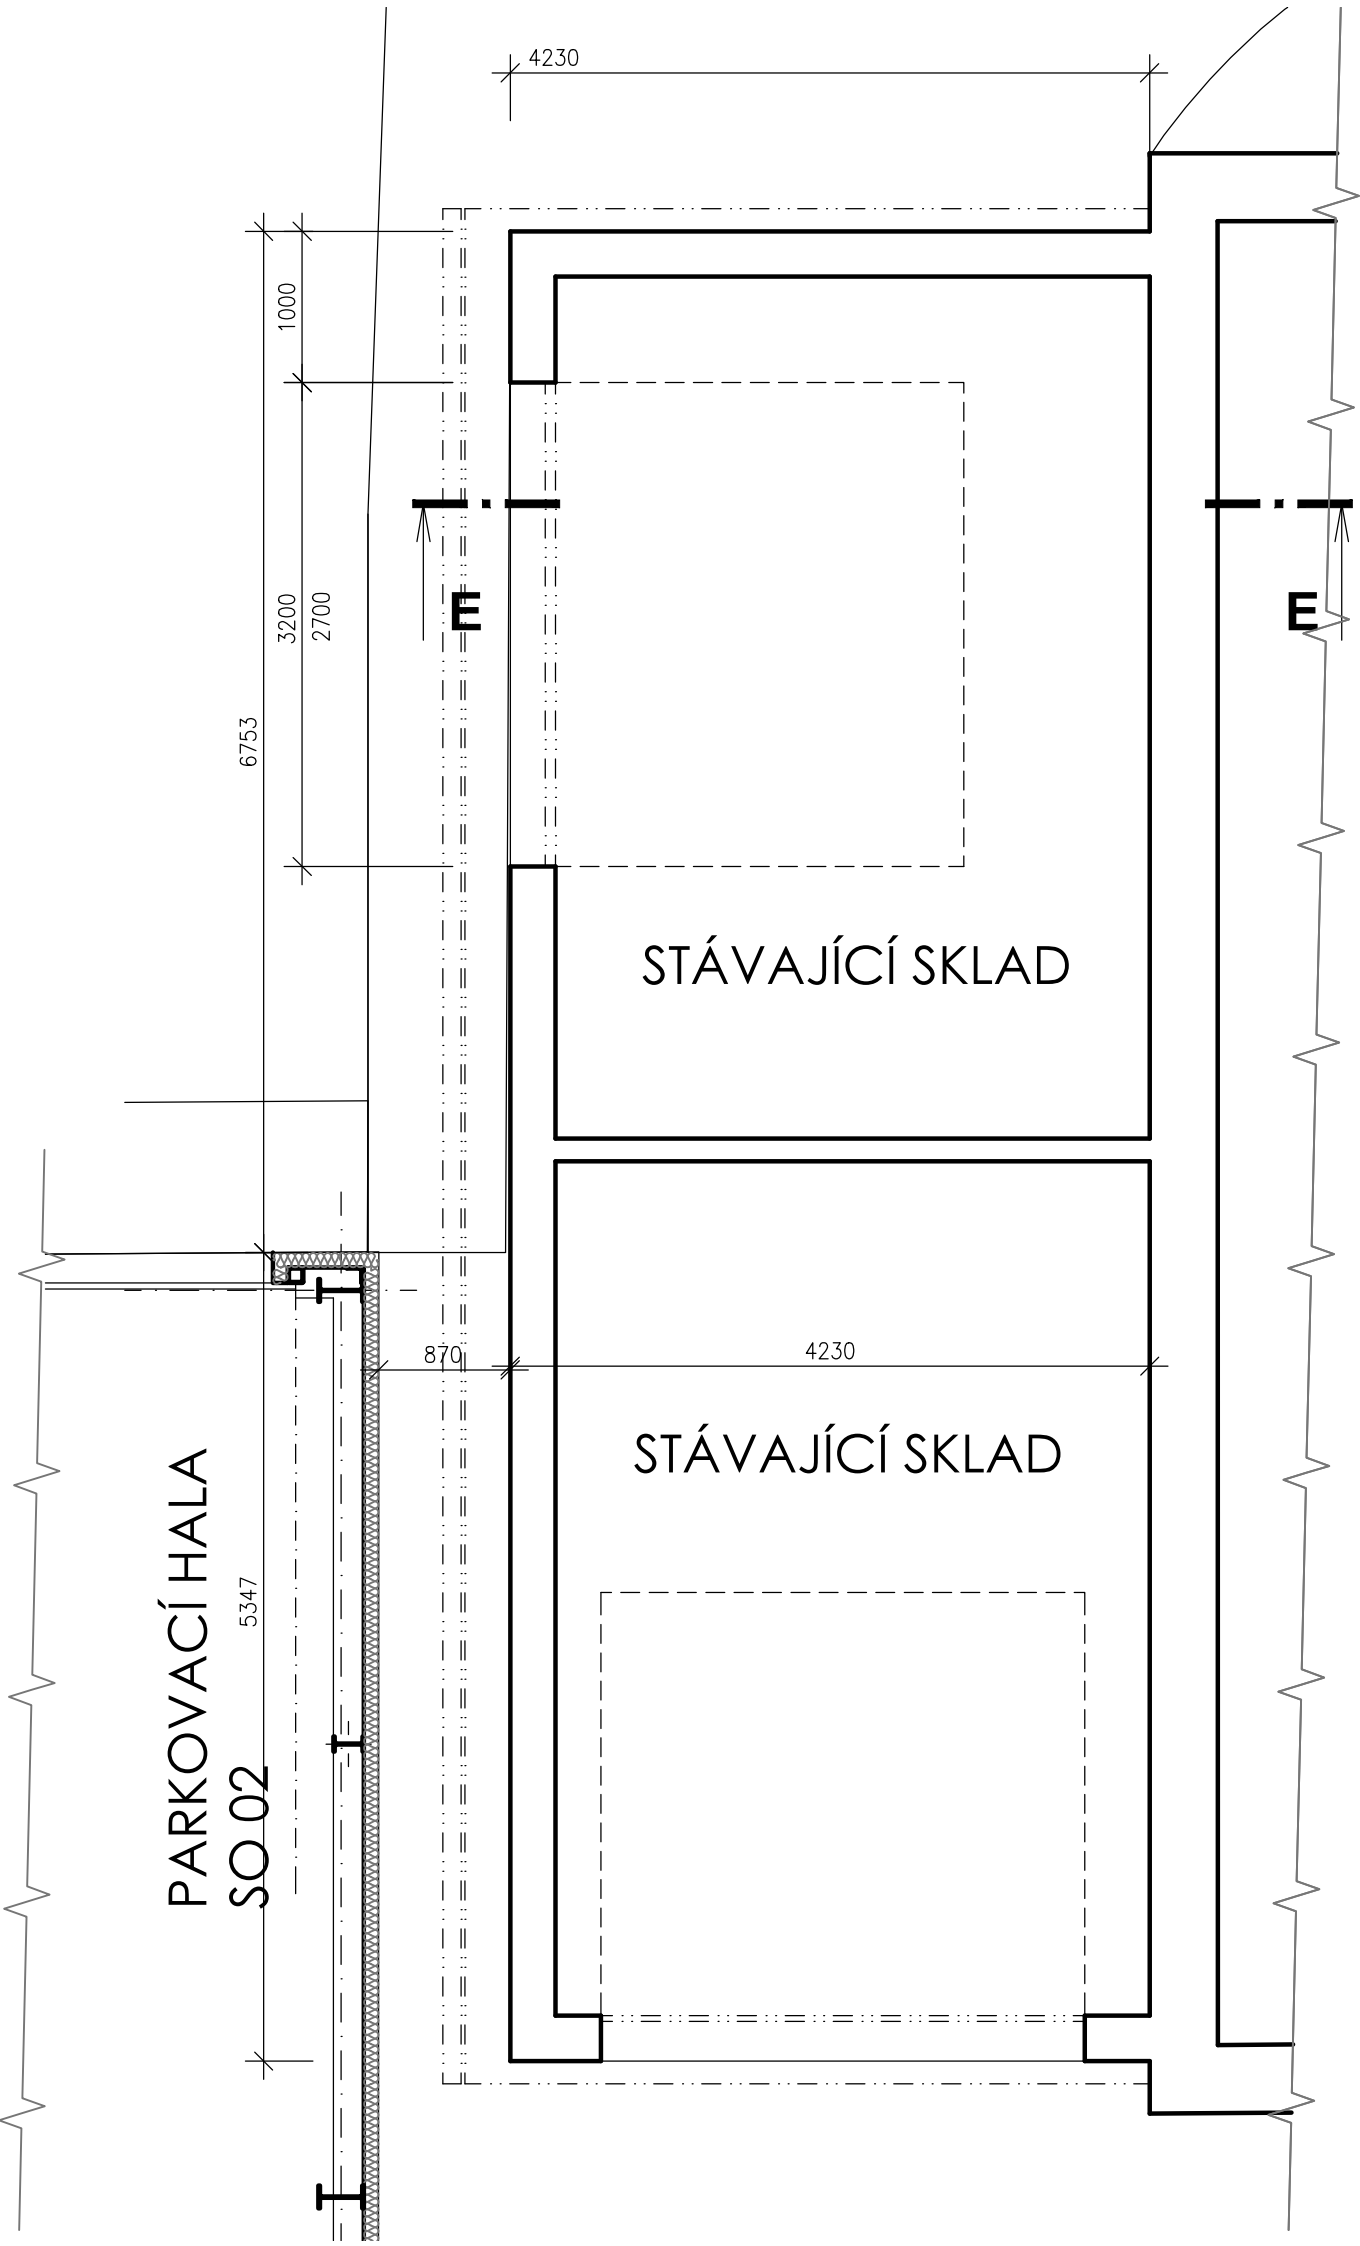

SO 02 Parkovací hala 2

Veškerá práva vyhrazena. Tento výkres a detail je majetkem projektanta a nesmí být použit celý ani z části bez písemného souhlasu.

VYPRACOVAL		ZODP.PROJEKTANT		<div>GENERÁLNÍ PROJEKTANT</div> <div>TAPA projekt</div> <div>TAPA projekt s.r.o.</div> <div>Waldhauserova 948, Havlíčkův Brod 580 01</div> <div>IČO:25 92 93 13, tel. +420 569 333 273</div> <div>e-mail: posta@tapa-p.cz</div>
ING.P.MYSLIVEC		ING.P.MYSLIVEC		
OBEC:		KRAJ:		
HAVLÍČKŮV BROD		VYSOČINA		
INVESTOR:				
SPRÁVA ŽELEZNIC, s.o.				
DLÁŽDĚNÁ 1003/7, 110 00, PRAHA 1				

PARKOVACÍ HALA HZS JPO Havlíčkův Brod SO 02 Parkovací hala 2 D.2.2.a.1 ARCHITEKTONICKO-STAVEBNÍ ŘEŠENÍ k.ú. Havlíčkův Brod st.par.č. 6114, par.č.2010/11	DATUM	09/2020
	ÚČEL	DUSP
	ZAK.Č.	19017
	MĚŘÍTKO	Č.KOPIE
	1:50	
NÁZEV VÝKRESU:	Č.V.	
PŮDORYS SKLADU	D.2.2.a.1-8	
STÁVAJÍCÍ STAV		