
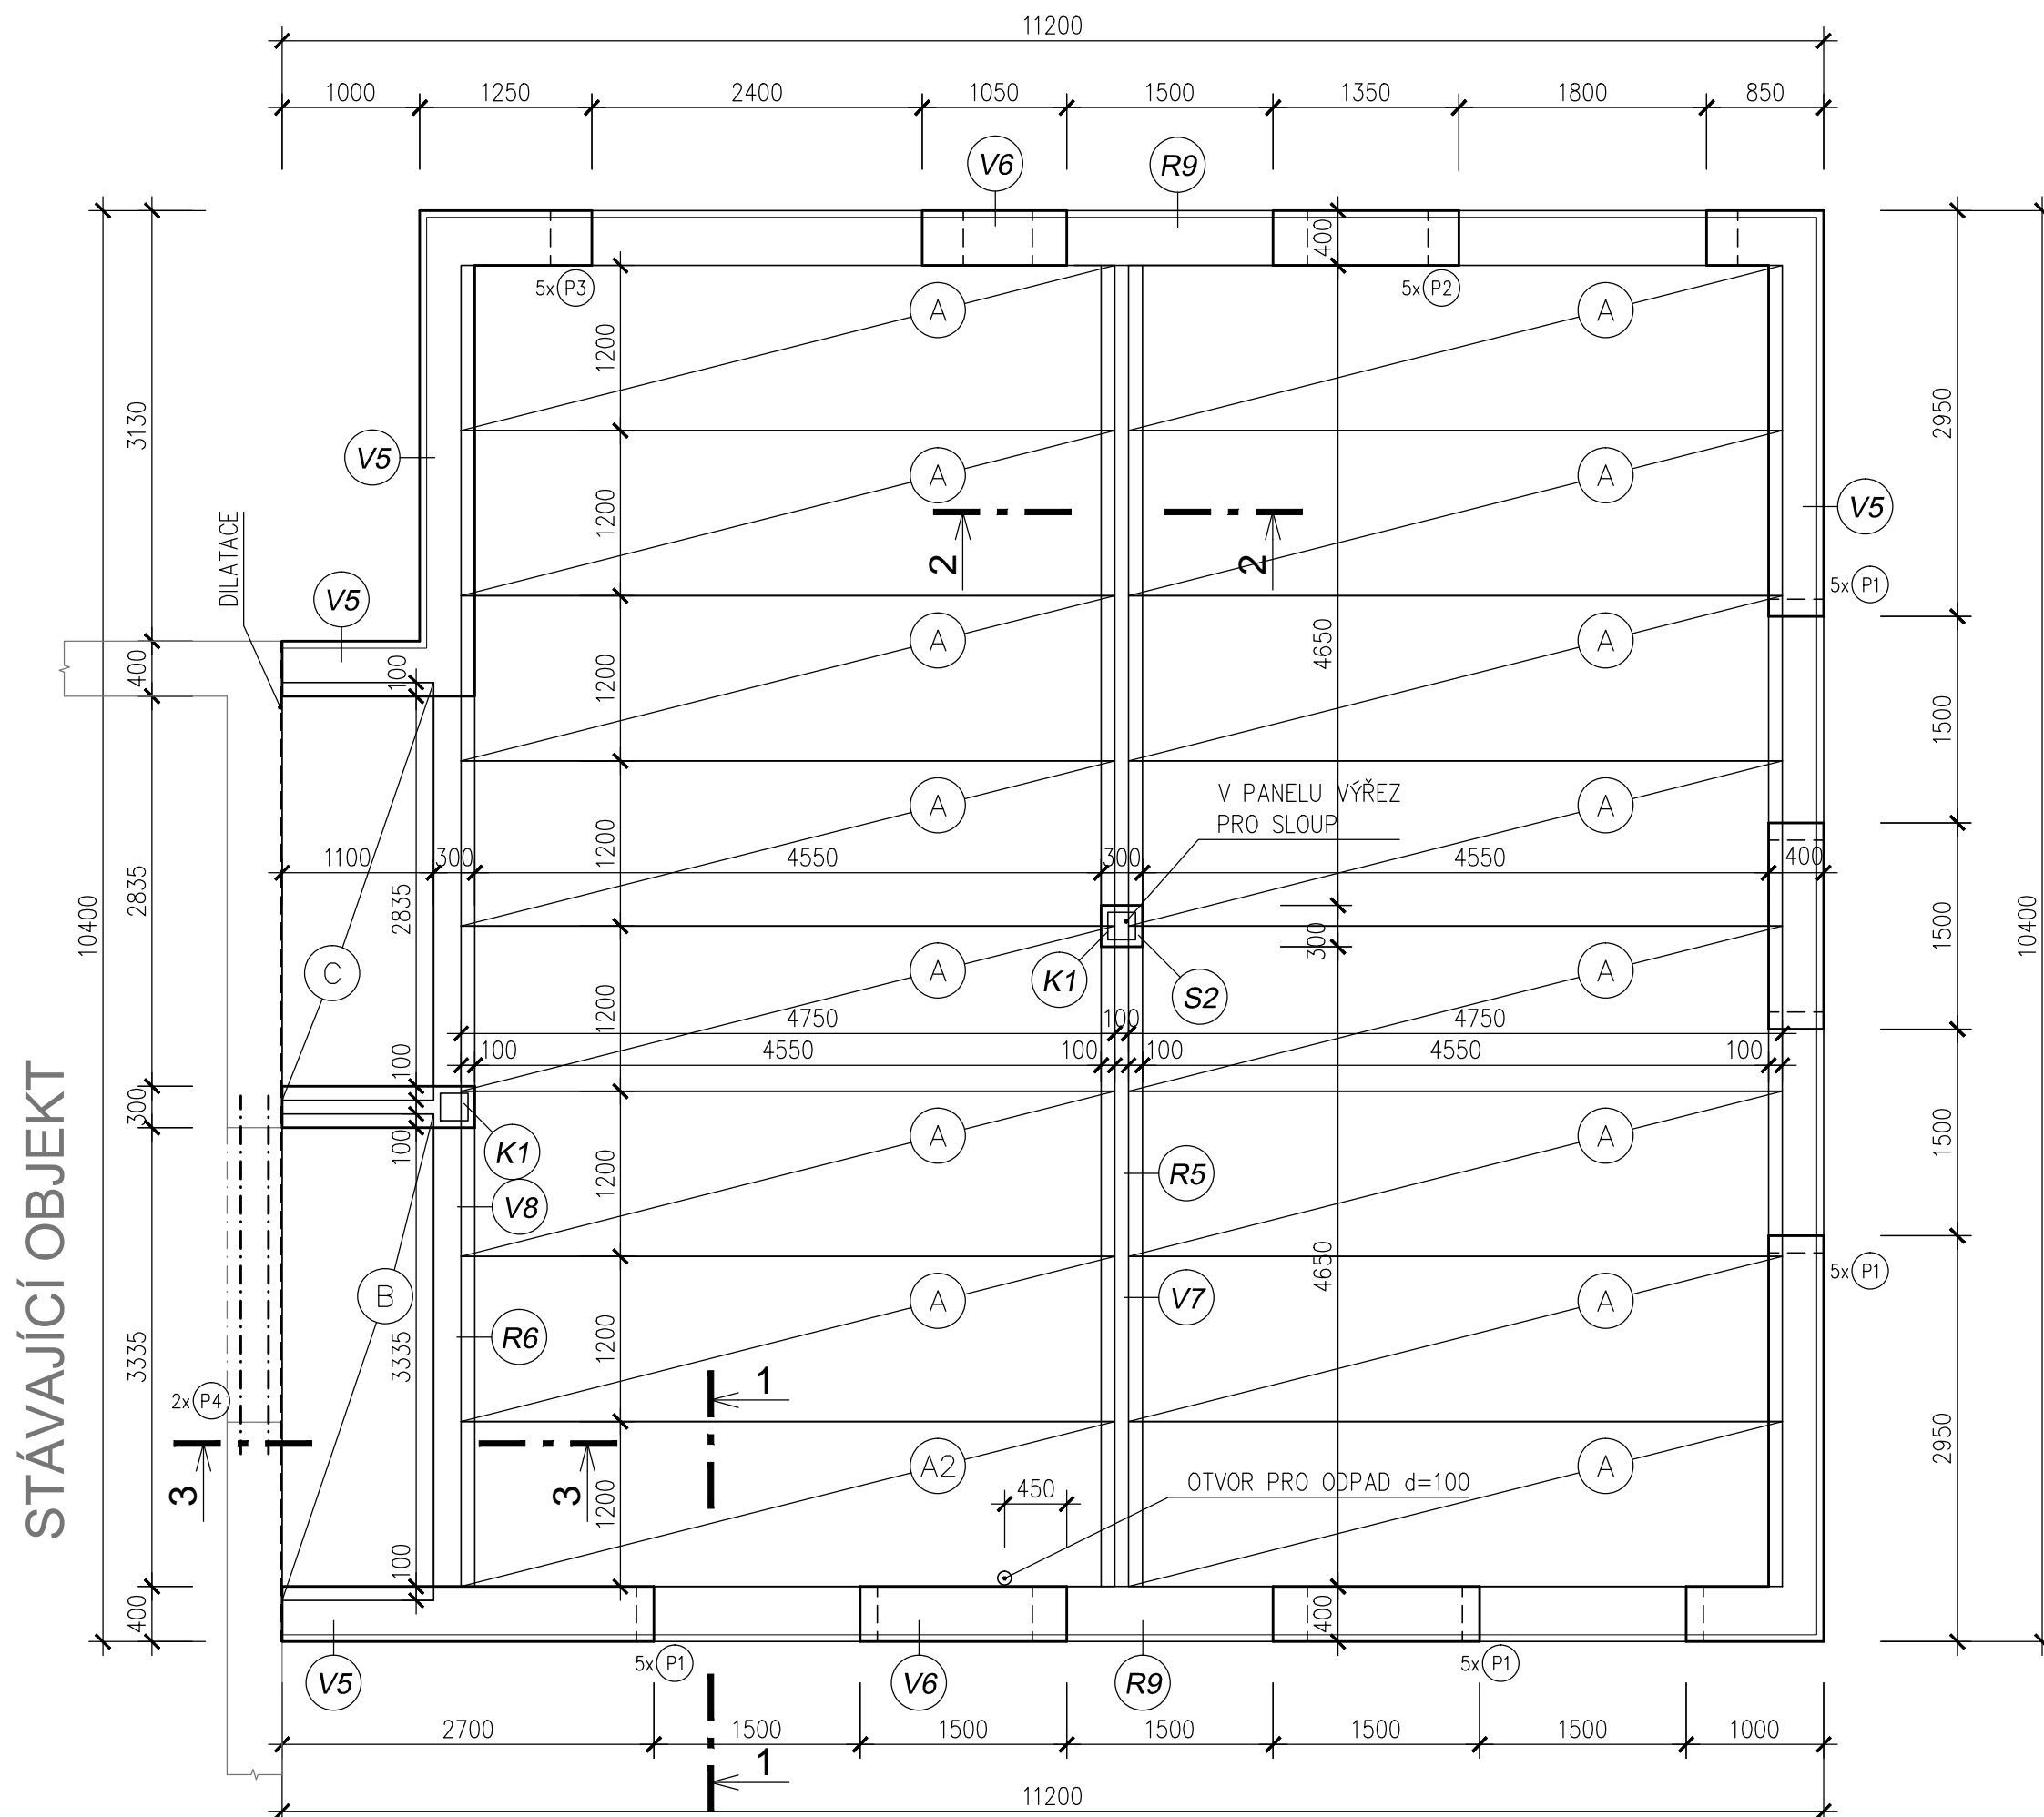


Technical drawing of a window frame assembly. The drawing shows a cross-section of the frame with various dimensions and labels. Key components and dimensions include:

- STAVAJÍCÍ OBJEKT**: The main structural element.
- DILATACE**: Expansion joint.
- V8**: A vertical dimension of 8 units.
- +3,310**: A horizontal dimension.
- PODLAHA**: Floor.
- +3,165**: A horizontal dimension.
- PANEL**: The window panel.
- +2,900**: A horizontal dimension.
- PODHLÉD**: Sill.
- +3,000**: A horizontal dimension.
- +2,600**: A horizontal dimension.
- 400**: A horizontal dimension.
- 300**: A horizontal dimension.
- R6**: A radius dimension.



hmotnost jedné kotvy 7,5 kg.



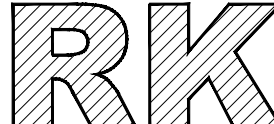
(A)	STROPNÍ PŘEDPJATÝ PANEL	SPH16097	1200/165/4750	mm	-15ks
(A2)	STROPNÍ PŘEDPJATÝ PANEL	SPH16097	1200/165/4750	mm	-1ks
(B)	STROPNÍ PŘEDPJATÝ PANEL	SPH16097	1100/165/3535	mm	-1ks
(C)	STROPNÍ PŘEDPJATÝ PANEL	SPH16097	1100/165/3035	mm	-1ks

(P1)	KERAMICKOBETONOVÝ PŘEKLAD	70/238–1750	mm	–20ks
(P2)	KERAMICKOBETONOVÝ PŘEKLAD	70/238–2250	mm	–5ks
(P3)	KERAMICKOBETONOVÝ PŘEKLAD	70/238–3000	mm	–5ks
(P4)	OCELOVÝ VÁLCOVANÝ NOSNÍK	I160	–2600	mm –2ks

POZNÁMKA

- PROSTUPY NEJSOU ZAKRESLENY A BUDOU DODATEČNĚ VRTÁNY, ZAKRESLENY POUZE OTVORY D=100 PRO KANALIZACI.
- VŠECHNY PRÁCE PROVÁDĚT DLE PLATNÝCH ČSN A TECHNOLOGICKÝCH PRAVIDEL ZA DODRŽENÍ BEZPEČNOSTI PRÁCE.
- V PŘÍPADĚ NEJASNOSTÍ ČI NEPŘEDVIDANÝCH OKOLNOSTÍ NUTNO PŘIZVAT PROJEKTANTA K POSOUZENÍ RESP. UPŘESNĚNÍ DALŠÍHO POSTUPU PRACÍ NA STAVBĚ.
- NEDÍLNOU SOUČÁSTÍ VÝKRESU JSOU OSTATNÍ VÝKRESY JEDNOTLIVÝCH PROFESÍ, TECHNICKÉ ZPRÁVY A DALŠÍ DOKUMENTACE DLE SEZNAMU PŘÍLOH. PŘI PROVÁDĚNÍ JE NUTNÉ PROVÉST ŘÁDNOU KOORDINACI STAVEBNÍ ČÁSTI SE STAVEBNÍMI ÚPRAVAMI JEDNOTLIVÝCH PROFESÍ.

±0,000 VIZ STAVEBNÍ ČÁST

VYPRACOVAL:	KONTROLOVAL:	ZODP. PROJEKTANT:	
Ing. Radek Kubát		Ing. Milan Mátl	
MÍSTO STAVBY:			Průmysl
SPRÁVA ŽELEZNIC, s.o., Dílžďěná 1003/7, 110 00			
INVESTOR:		DATUM:	Č.ZAK.:
SPRÁVA ŽELEZNIČNÍ DOPRAVNÍ CESTY, s.o.		03/2020	09/20-PP
NÁZEV AKCE:		ČÁST:	PÁŘÉ:
		STUPEŇ:	
PARKOVACÍ HALA HZS JPO Havlíčkův Brod SO 01 Přístavba administrativního objektu		stavebně konstrukční	
		DUSP	
PŘÍLOHA:		MĚŘITKO:	Č. PŘÍLOHY:
STROP I.NP		1:50	D.2.2.a.2-3