


HZS JPO HAVLÍČKŮV BROD - NOVÝ STAV NAPÁJENÍ

R1.2 - ZÁLOHOVANÉ NAPÁJENÍ

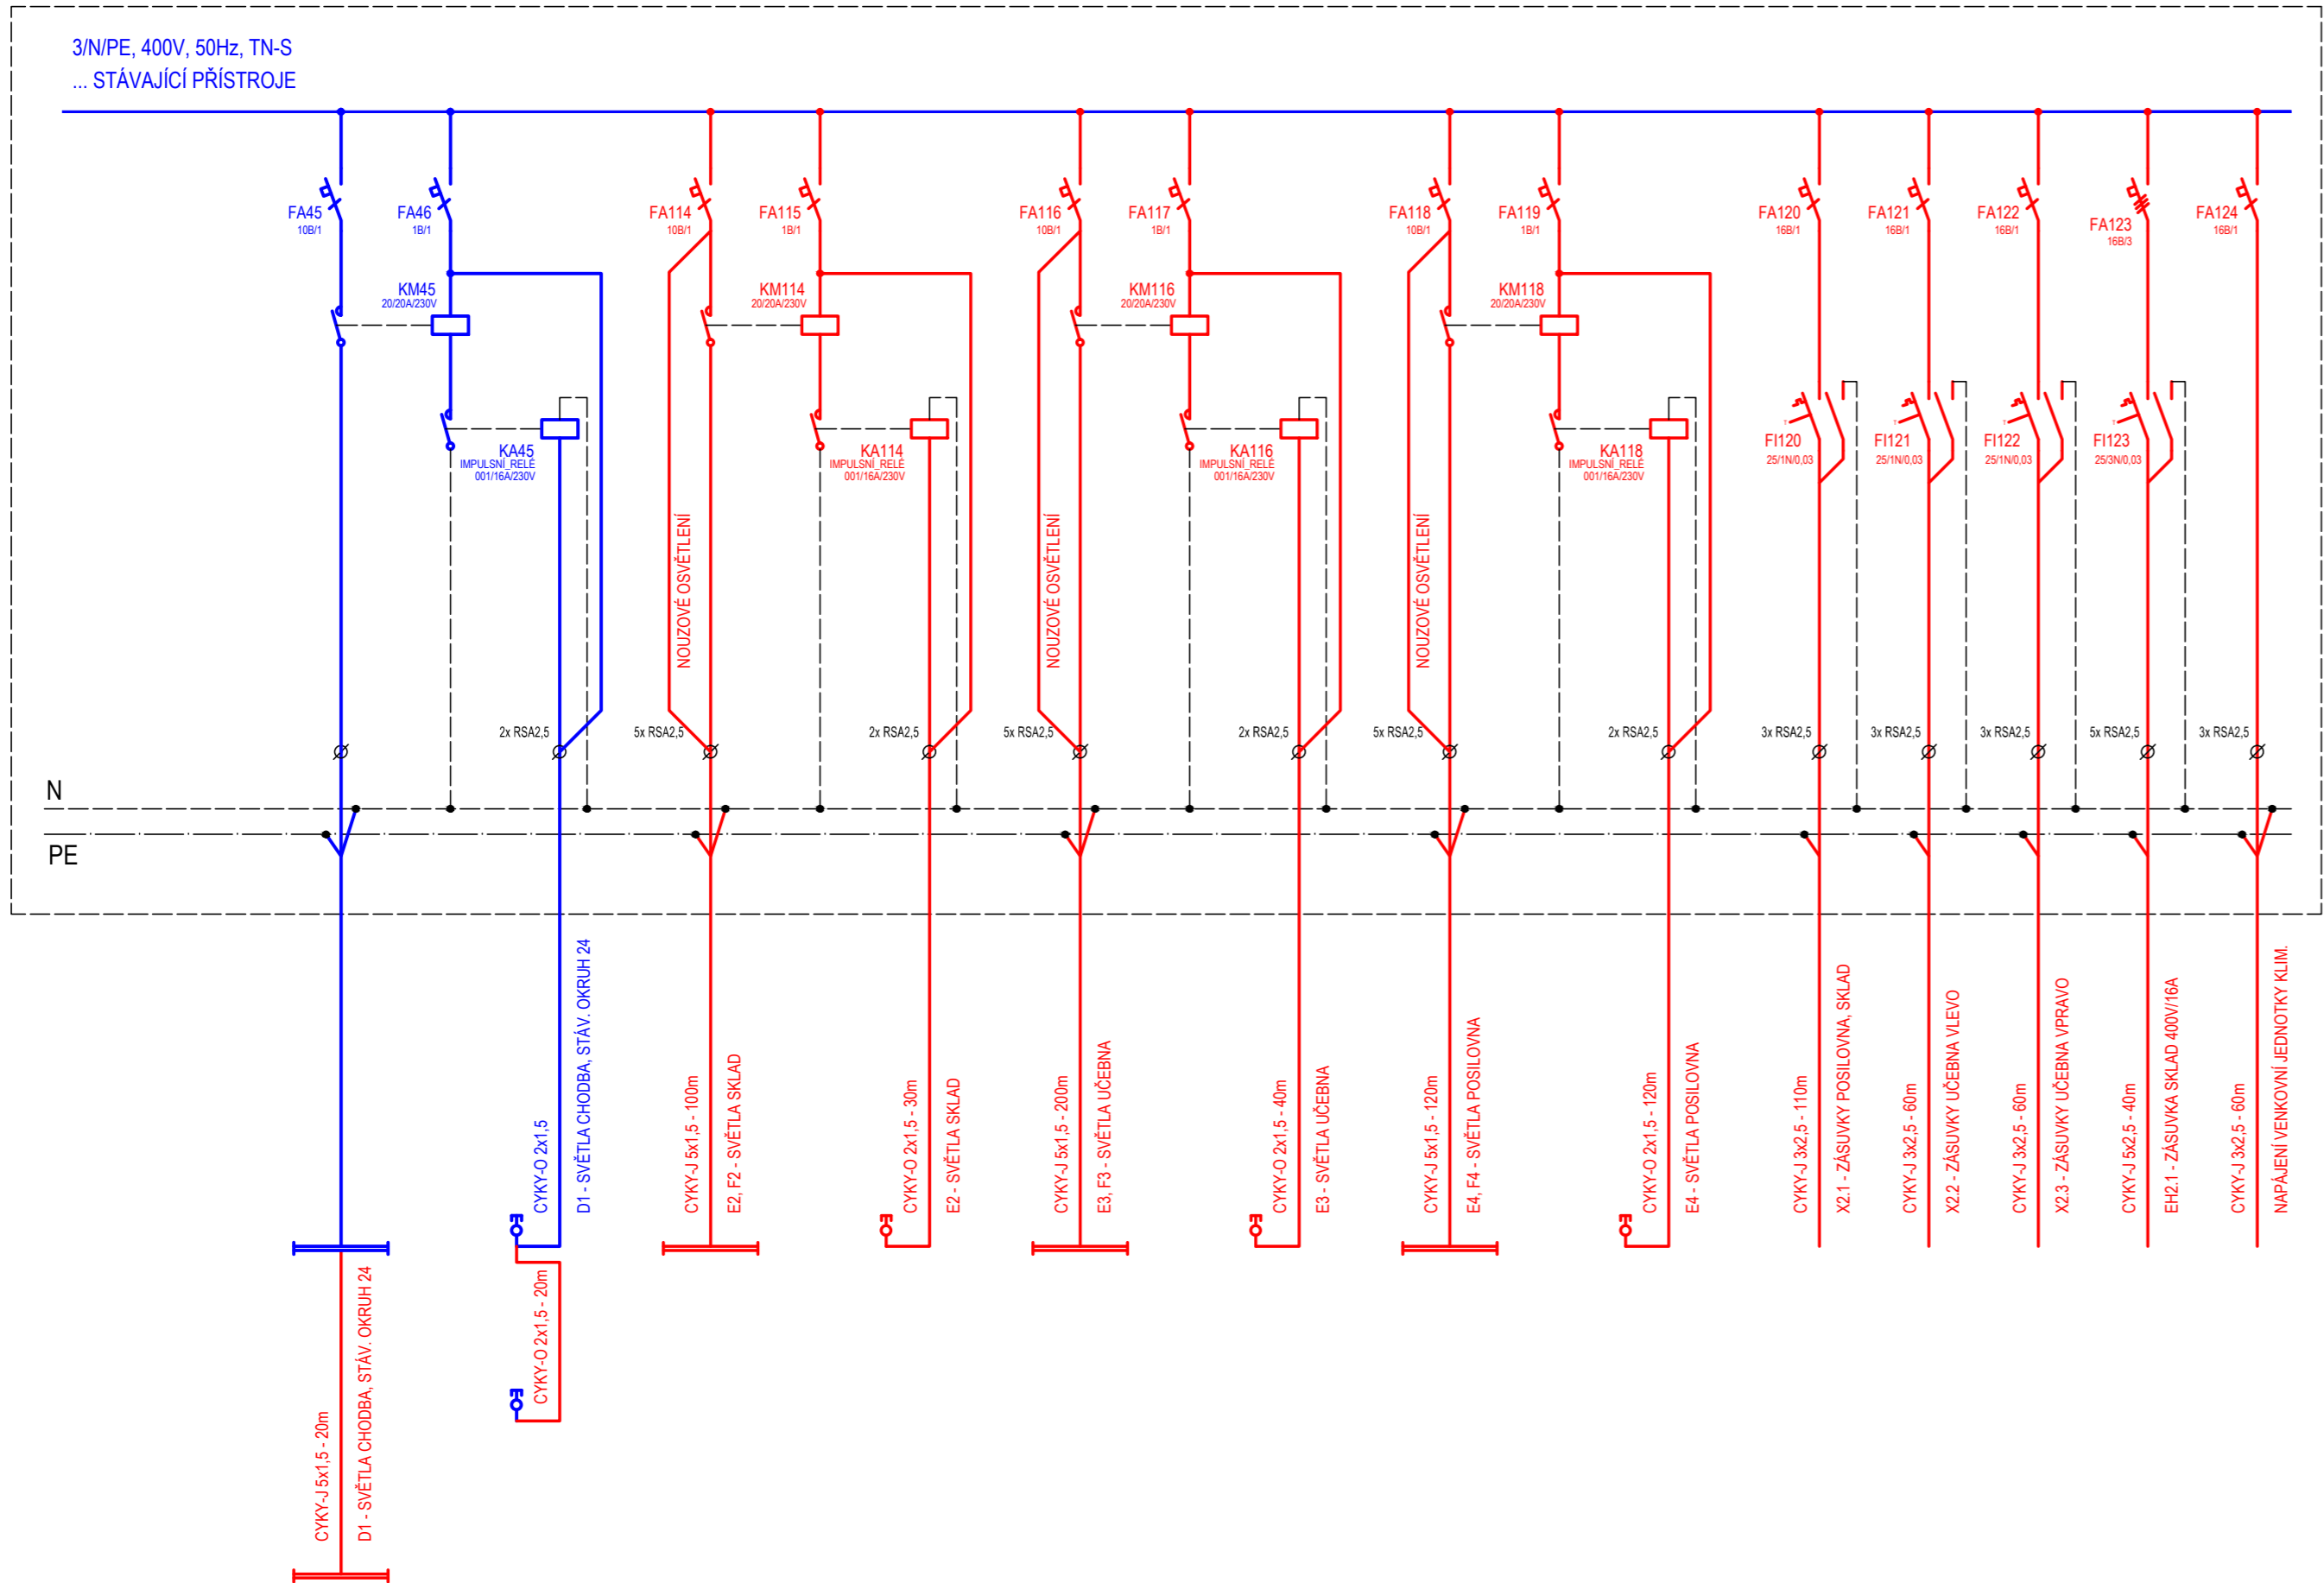

ROZVODNÉ SOUSTAVY: 3/PEN-50Hz,400V/TN-C
3/N/PE-50Hz,400V/TN-C-S

OCHRANA PŘED ÚRAZEM EL. PROUDEM - ČSN 33 2000-4-41 ed.2:
- čl. 411 Ochranné opatření: automatické odpojení od zdroje - čl. 411.4 síť TN

LEGENDA:

- SO 01 Přístavba administrativního objektu
- SO 02 Parkovací hala 2
- stávající rozvody

SO 01 Přístavba administrativního objektu

Veškerá práva vyhrazena. Tento výkres a detail je majetkem projektanta a nesmí být použit celý ani z části bez písemného souhlasu.

VYPRACOVAL BC.R.MORAWITZ <i>MD</i>	ZODP.PROJEKTANT BC.R.MORAWITZ <i>MD</i>	GENERALNÍ PROJEKTANT TAPA projekt	TAPA projekt s.r.o. Waldhauserova 948 580 01 Havlíčkův Brod tel. +420 569 333 273 e-mail: posta@tapa-p.cz
OBEC: HAVLÍČKŮV BROD	KRAJ: VYSOČINA	PROJEKTANT ČÁSTI signal PROJEKT	Signal Projekt s.r.o., Brno Videňská 55 fax: +420 543 331 046 tel: +420 543 233 962
INVESTOR: SPRÁVA ŽELEZNIC, s.o. DLÁŽDĚNÁ 1003/7, 110 00, PRAHA 1			
PARKOVACÍ HALA HZS JPO Havlíčkův Brod SO 01 Přístavba administrativního objektu D.2.2.a.6 Elektroinstalace k.ú. Havlíčkův Brod st.par.č. 6114, par.č.2010/11	DATUM ÚČEL ZAK.Č. MĚŘÍTKO Č.V.	8/2020 DUSP 19017 Č.KOPIE	
NÁZEV VÝKRESU: SCHÉMA DOPLNĚNÍ R1.2			