

LEGENDA SKLADEB


- P1** -POLYURETANOVÝ STĚRKA SE VÝSPĚM
-BETONOVÁ MAZ. C25/30-DRÁTKOBETON, DILATACE 6*6m 150mm
-GEOTEXTILIE 300
-HYDROIZOLAČNÍ FÓLIE mPVC
-GEOTEXTILIE
-HUTNĚNÁ PROSÍŠKA TL. 50 mm
-HUTNĚNÝ NASYP ZE ŠTĚRKODRŮ fr. 0/63 mm Edef2=60MPa TL. 200 mm
-PŮVODNÍ HUTNĚNÝ TERÉN - PŮLN Edef2=35-45MPa

- (P2) -BETONOVÁ ZÁMKOVÁ DLAŽBA TL.80 mm
-KLADECÍ VRSTVA ZE ŠTERKODRŤI FR. 4-8 mm TL.30 mm
-PODKLAD Z DRCENÉHO KAMENNA FR. 0-32 mm TL.150 mm
-PODKLAD Z DRCENÉHO KAMENNA FR. 0-63 mm TL.150 mm
-PŮVODNÍ HUTNĚNÝ TERÉN





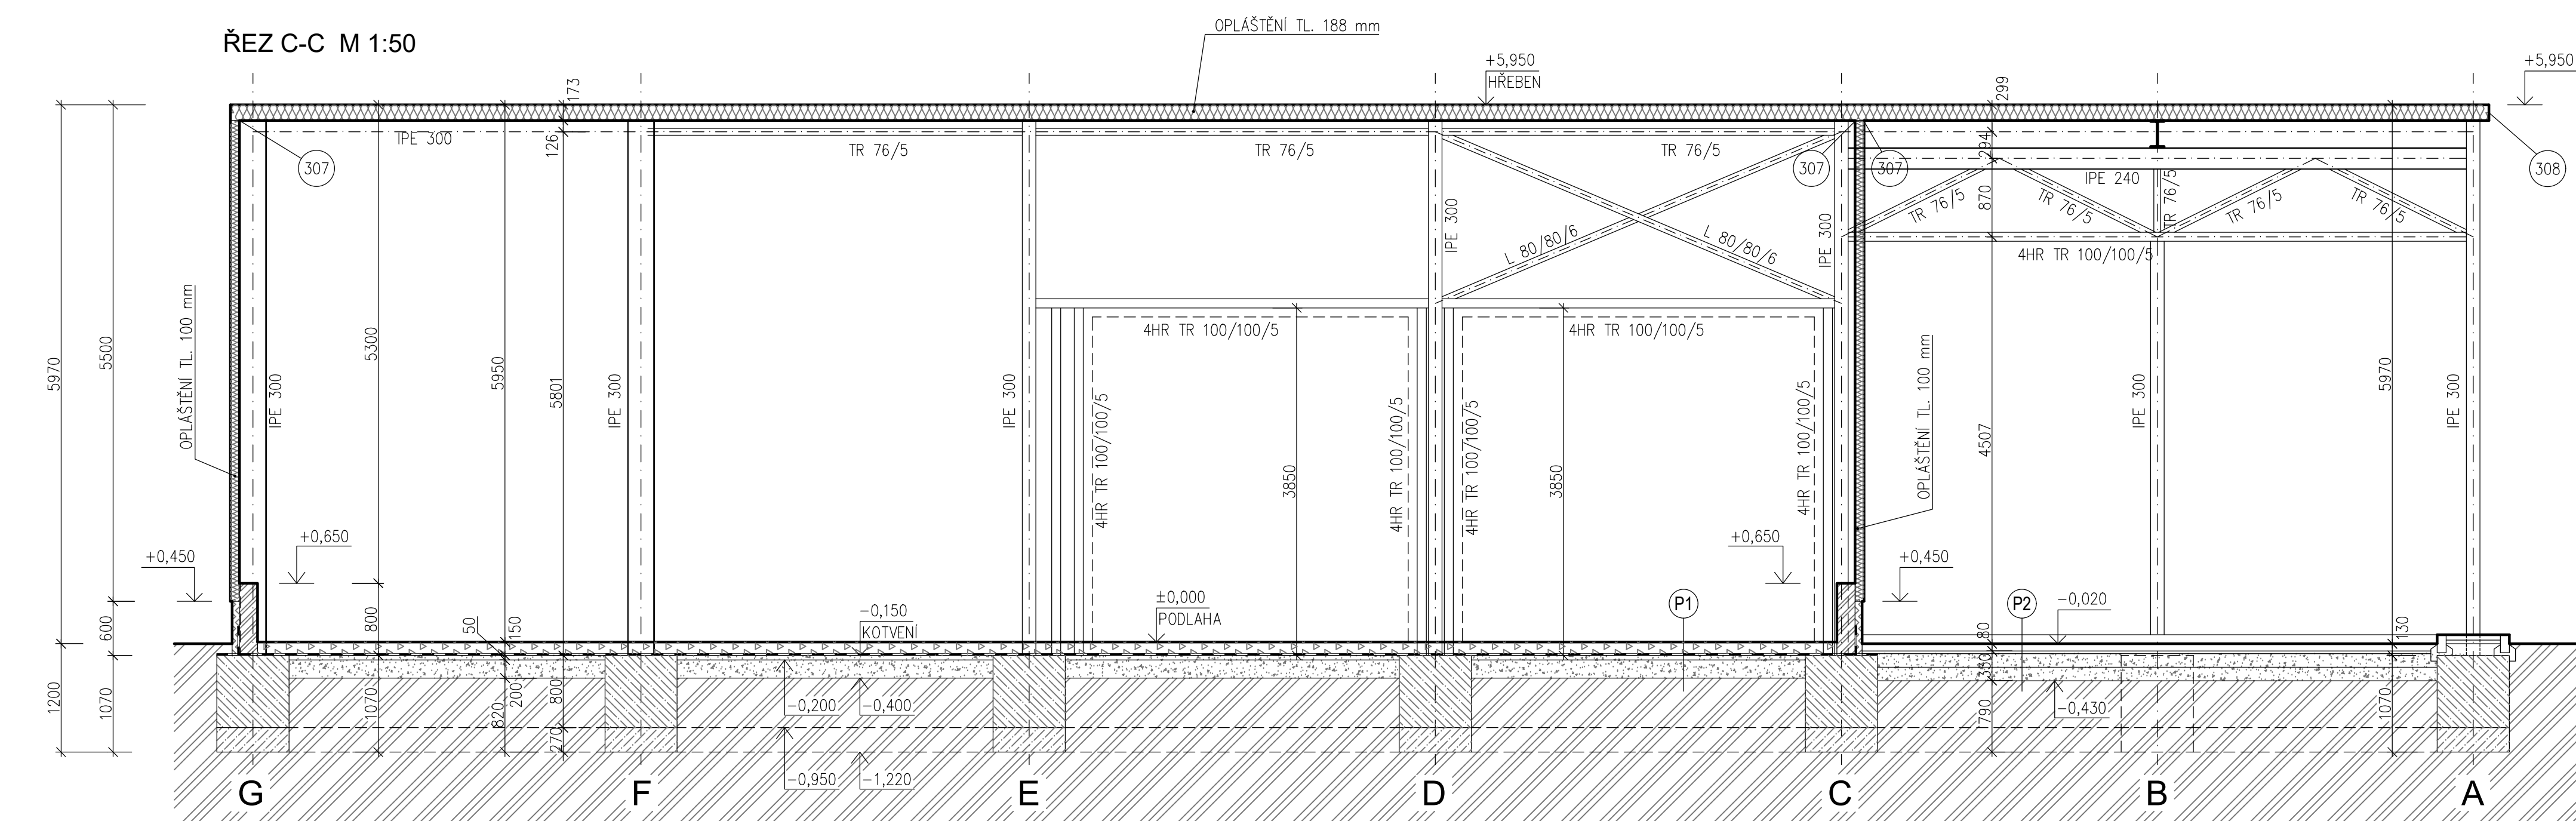

PARKOVACÍ HA|A H7S IPO HAVI|ČK|IV BRD

ŘEZ A-A, B-B, C-C

M 1:50



LEGENDA HMOT

- | | |
|---|---|
|  | NOVÉ NAVRHOVANÉ ZDVO TL. 200 mm A ZAZDŮVKY Z KERAMICKÝCH CHEILNÝCH BLOKŮ BROUŠENÝCH NA ŽELEZNO POKROPOVNÉ MALTOVÁNÍ |
|  | LEŽEŽLOŽOŽETON |
|  | PROSTÝ BETON |
|  | KONTAKTNÍ ZATEPLOVACÍ SYSTÉM – POLYSTYREN XPS TL. 140 mm |
|  | HUTNĚNĚ ŠTERKOVĚ VRSTVY |
|  | PŮVODNÍ HUTNĚNÁ ZEMINA |

OCEL S 235
POVRCHOVÁ ÚPRAVA - NÁTIR, ŽÁROVÉZINKOVÁNÍ

POVRCHOVÁ ÚPRAVA - NÁTĚR, ŽÁROVÉZINKOVÁNÍ

POZNÁMKA

- VŠECHY PRÁCE PROVÁDĚT DLE PLATNÝCH ČSN A TECHNOLOGICKÝCH PRAVIDEL ZA DODRŽENÍ BEZPEČNOSTI PRÁCE.

SO 02 Parkovací hala 2

Veškerá práva vyhrazena. Tento výkres a detail je majetkem projektanta a nesmí být použit celý ani z části bez písemného souhlasu.

VYPRACOVANÉ ZODP. PROJEKTY/ČÍSLO INČP. MYSLIVEC		(SEZNAM PRÁVNÍKŮ) 
OBEC: HAVLÍČKOV BROD	KRAJ: VYSOČANA	
PRÁVNÍK: SPRÁVA ŽELEZNIC, s.o. DLUŽNÍČKA 1003/7, 110 00, PRAHA 1		
TAPA projekt Mohovanská 948, Havlíčkův Brod 580 01 +420 602 89 12 16, +420 602 89 133 23 e-mail: post@tapa-projekt.cz		
PARKOVACÍ HALA HZS JPO Havlíčkov Brod SO 02 Parkovací hala D.2.2.a.1 ARCHITEKTONICKO-STAVEBNÍ ŘEŠENÍ		DATUM: 09/2020 ZAK.Č.: 19017 MĚŘITKO: ČKOPKE 1:50
NÁZEV VÝKRESU: ŘEZ A-A, B-B, C-C		Č.č.: D.2.2.a.1-4