



HZS JPO HAVLÍČKŮV BROD - NOVÝ STAV NAPÁJENÍ

RG2

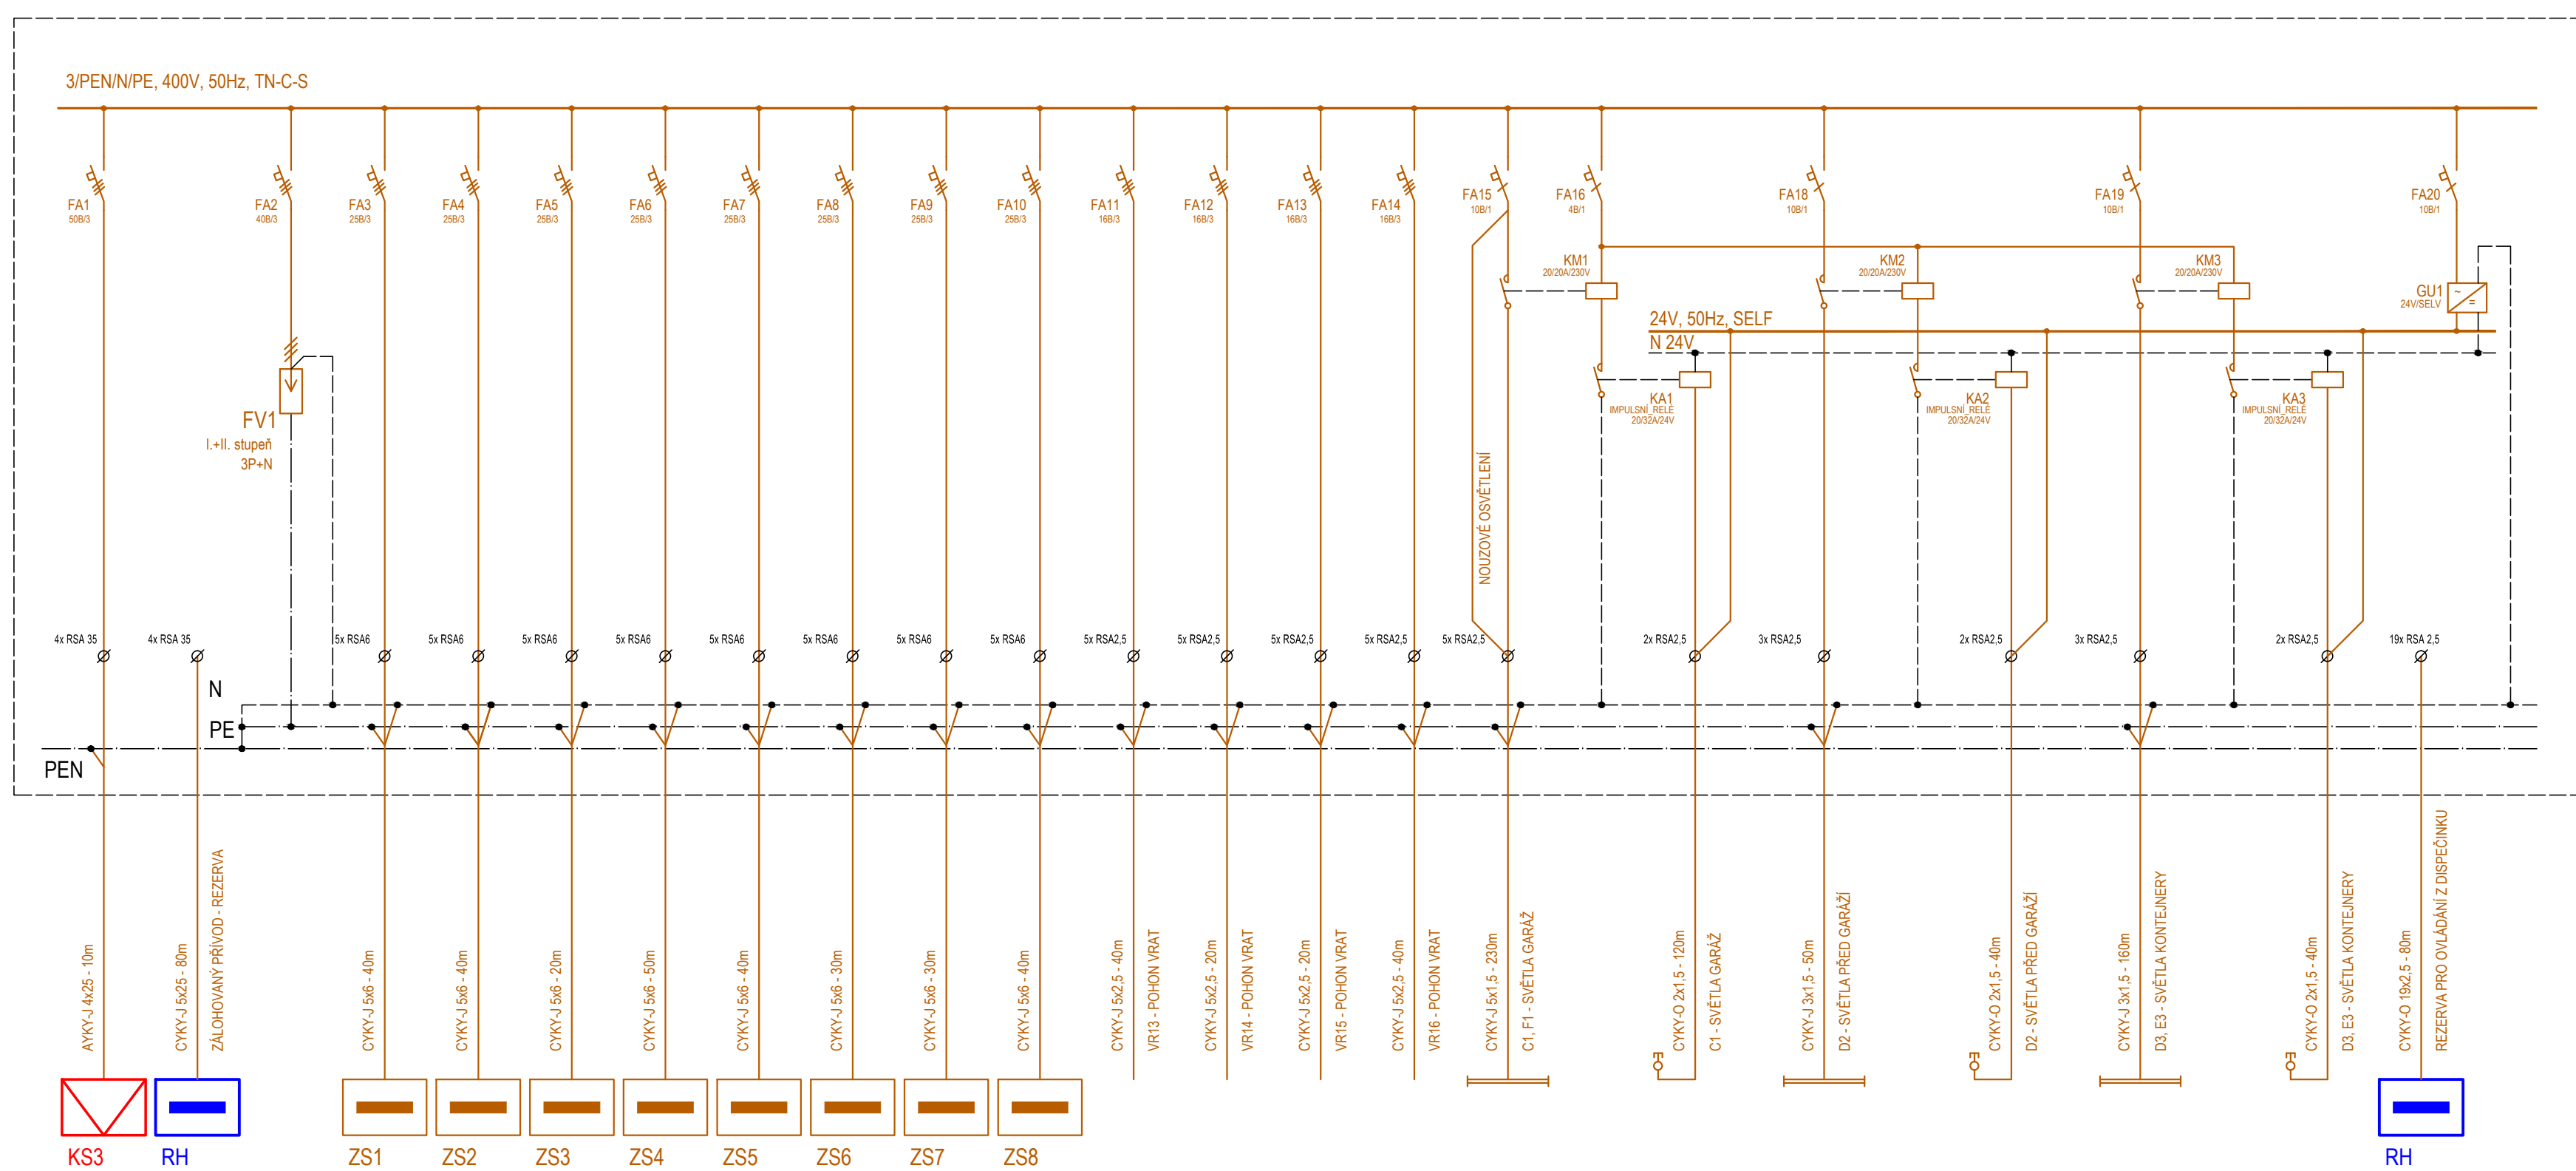

ROZVADĚČE KS3 A RG1 U GARÁŽÍ - POHLED 1:10
HLOUBKA PILÍŘŮ BUDE 240MM

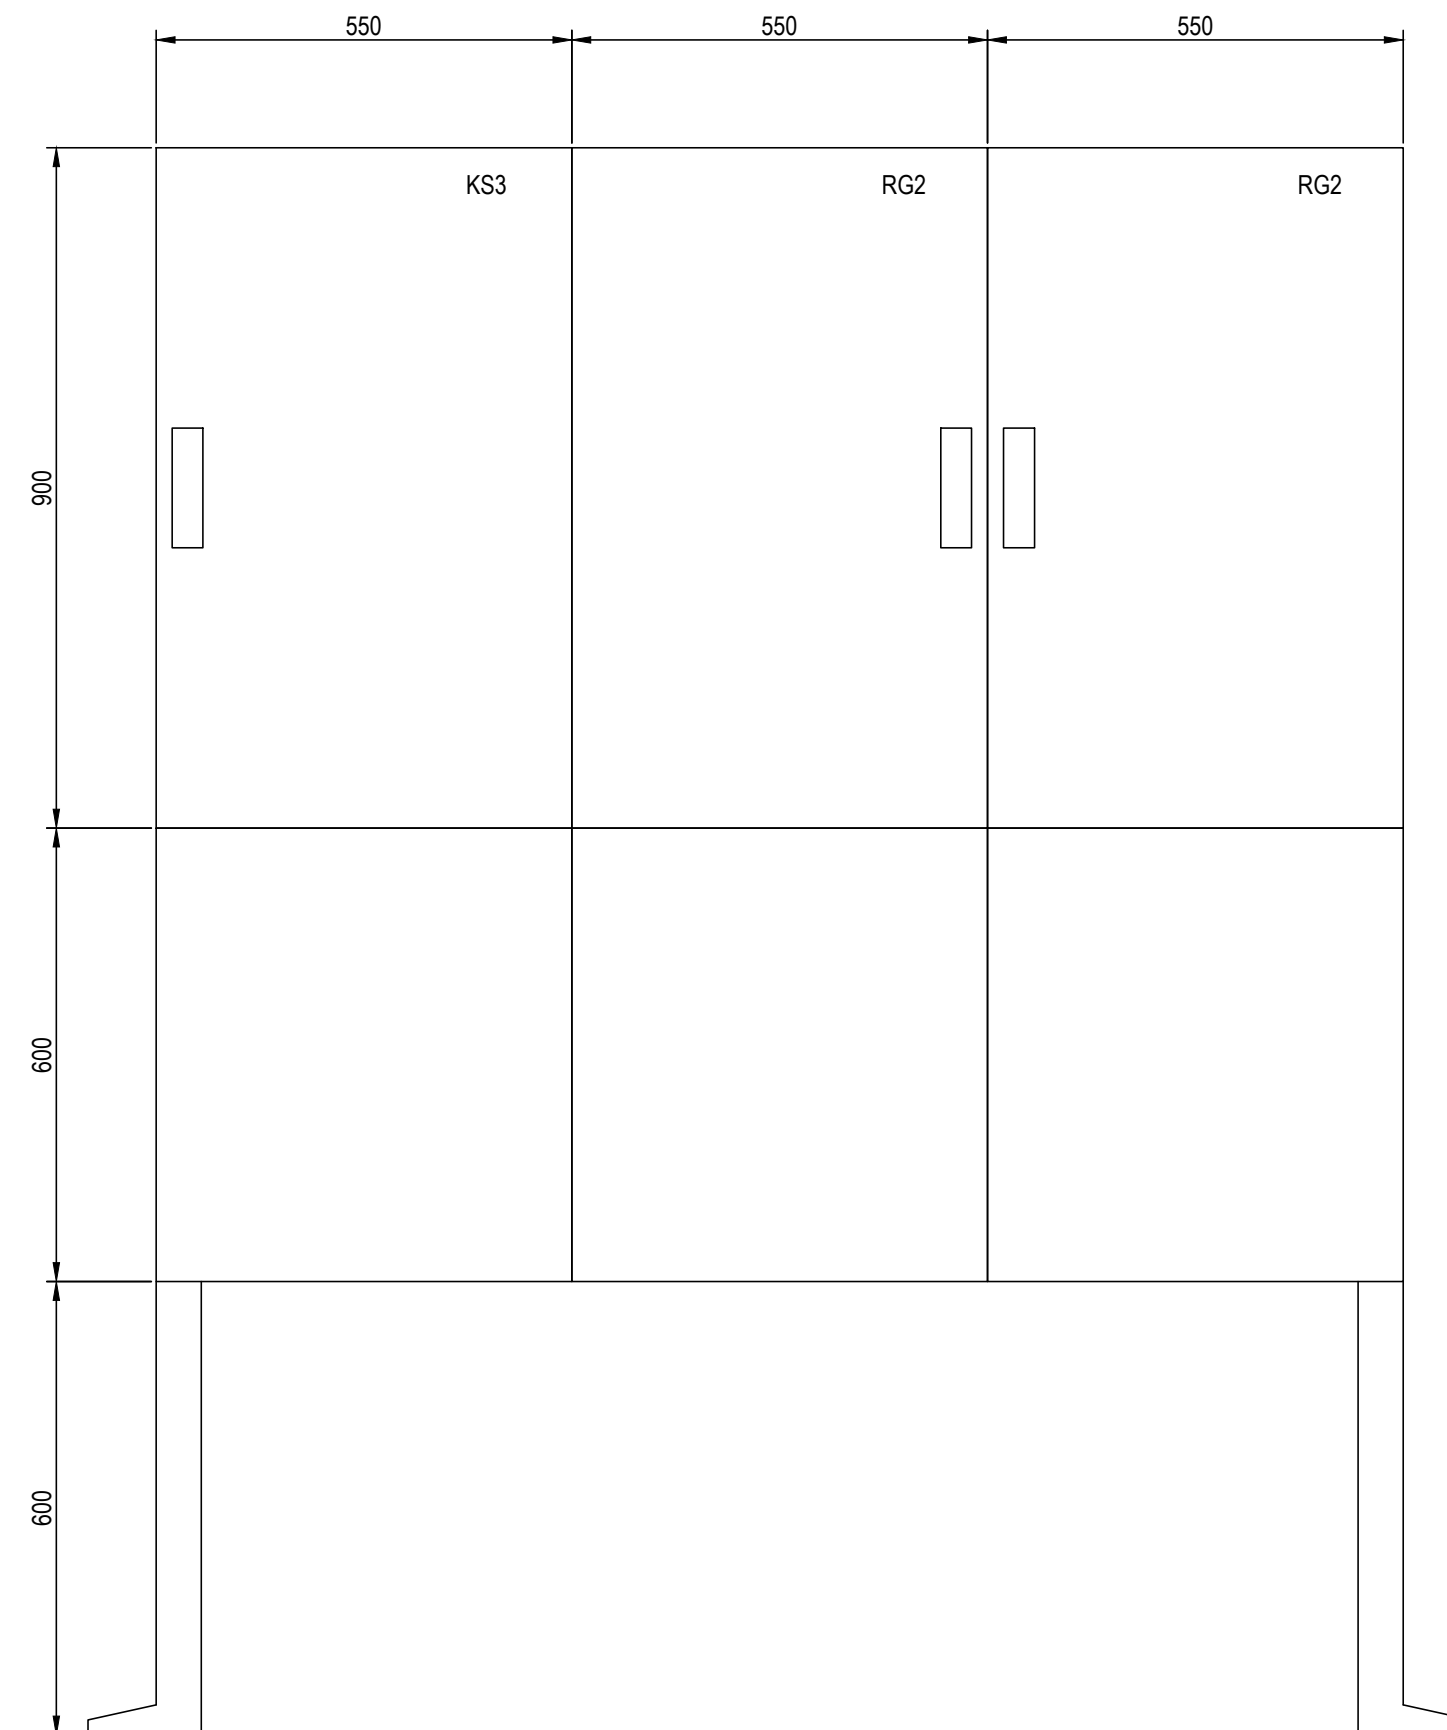

ROZVODNÉ SOUSTAVY: 3/PEN~50Hz,400V/TN-C
3/N/PE~50Hz,400V/TN-C-S





- čl. 411 Ochranné opatření: automatické odpojení od zdroje - čl. 411.4 síť TN

LEGENDA:

- SO 01 Přístavba administrativního objektu
- SO 02 Parkovací hala 2
- stávající rozvody

SO 02 Parkovací hala 2

Veškerá práva vyhrazena. Tento výkres a detail je majetkem projektanta a nesmí být použit celý ani z části bez písemného souhlasu.

VYPRACOVAL: ZODP.PROJEKTANT BC.R.MORAWITZ BC.R.MORAWITZ  		GENERÁLNÍ PROJEKTANT TAPA projekt s.r.o.  Waldošova 948 580 01 Havlíkův Brod tel +420 569 333 273 e-mail: posta@tapa.cz											
OBEC: KRAJ: HAVLÍKŮV BROD VYSOČINA		PROJEKTANT ČÍSLO:  Signal Projekt s.r.o. Brno Videnáská 55 fax: +420 543 331 046 tel: +420 543 233 962											
INVESTOR: SPRÁVA ŽELEZNIC, s.o. DLÁŽDENÁ 1003/7, 110 00, PRAHA 1													
PARKOVACÍ HALA HZS JPO Havlíkův Brod SO 02 Parkovací hala 2 D.2.2.a.6 Elektroinstalace k.č. Havlíkův Brod, st.por.č. 6114, por.č.2010/11		<table><tr><td>DATUM</td><td>8/2020</td></tr><tr><td>ŮČEL</td><td>DUPŠ</td></tr><tr><td>ZAK.Č.</td><td>19017</td></tr><tr><td>MĚŘITKO</td><td>Č.KOPIE</td></tr><tr><td></td><td>-</td></tr></table>		DATUM	8/2020	ŮČEL	DUPŠ	ZAK.Č.	19017	MĚŘITKO	Č.KOPIE		-
DATUM	8/2020												
ŮČEL	DUPŠ												
ZAK.Č.	19017												
MĚŘITKO	Č.KOPIE												
	-												
NÁZEV VÝKRESU: SCHÉMA RG2		Č.V. D.2.2.a.6-4											