


POHLED SEVERNÍ



POHLED VÝCHODNÍ

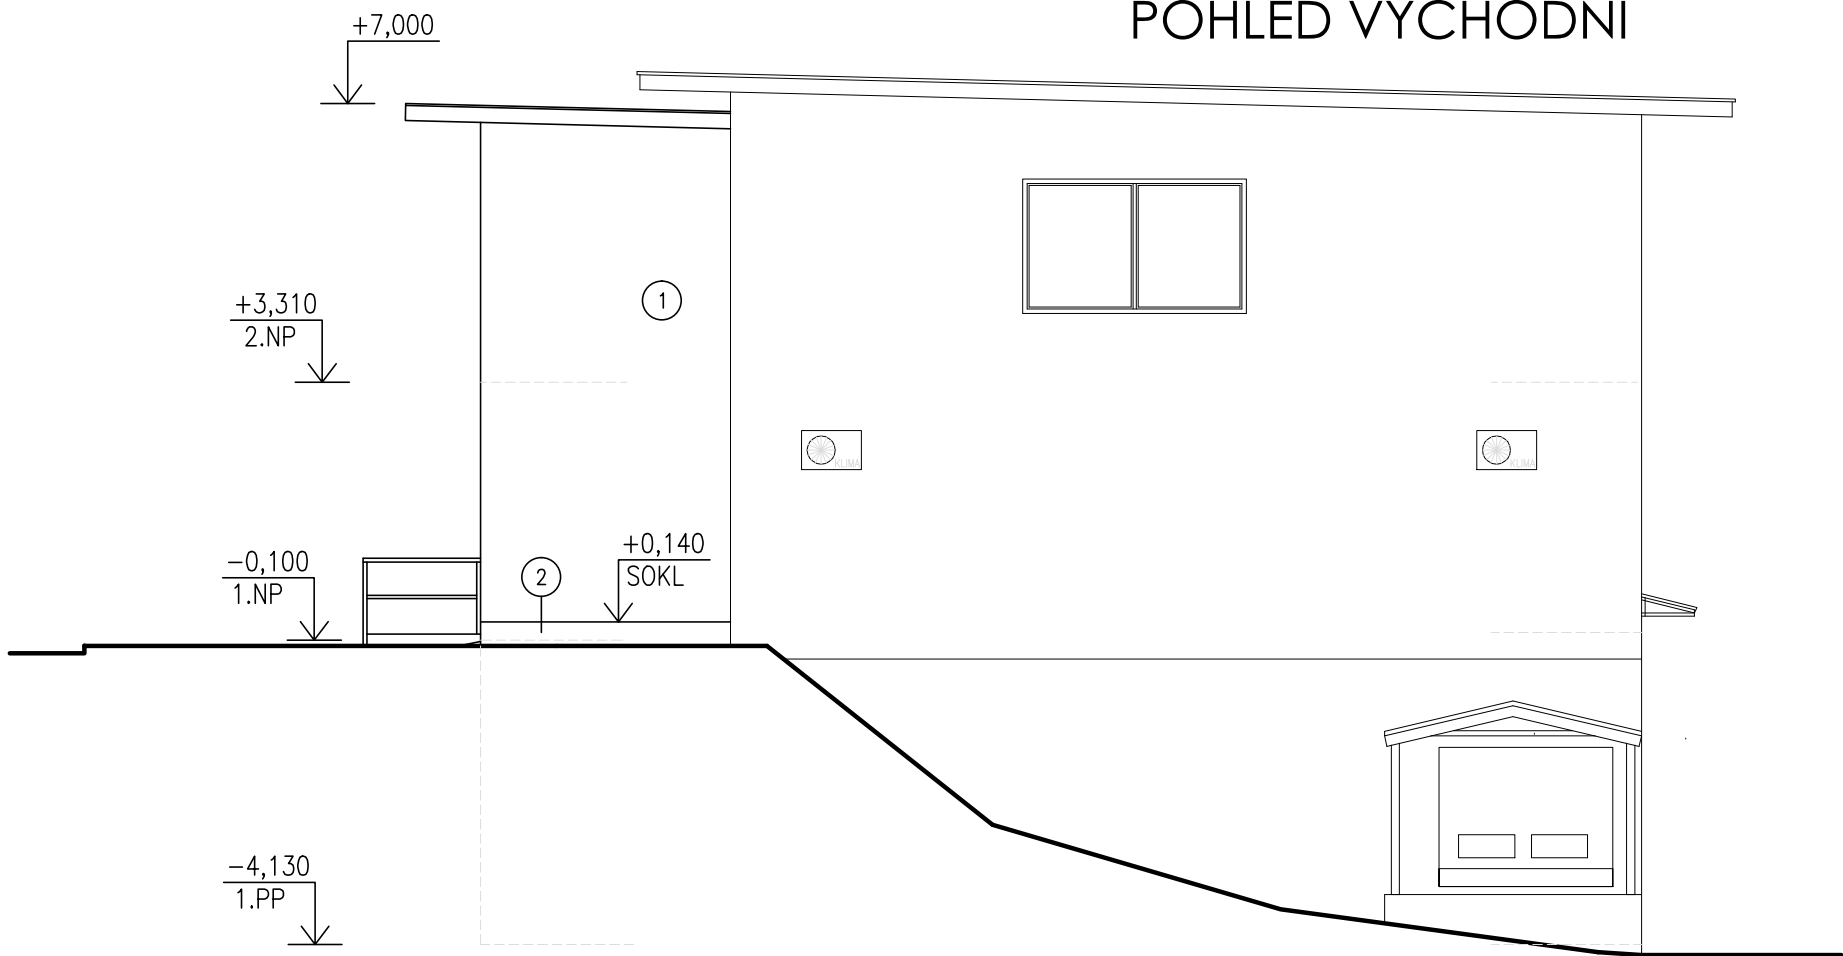

PARKOVACÍ HALA HZS JPO HAVLÍČKŮV BROD

POHLED SEVERNÍ, VÝCHODNÍ

M 1:100

LEGENDA

- ① FASÁDA – PROBARVENÁ SILIKONOVÁ FASÁDNÍ OMÍTKA, ZRNITOST 2 mm, ODSÍN BILÁ/ŠEDOU
- ② SOKL – KAMENNÁ MOZAIKOVÁ OMÍTKA, ODSÍN ŠEDÝ
- ③ OKNA – PLASTOVÁ, ODSÍN BILÝ, ČIRÉ PROSKLENÍ
- ④ DVEŘE – PLASTOVÉ, ODSÍN BILÝ, PROSKLENÍ ČIRÉ
- ⑤ VRATA – OCELOVÉ, NÁTĚR ŠEDÝ, PROSKLENÍ ČIRÉ
- ⑥ VRATA – ROLOVACÍ, LAMELY, ODSÍN ŠEDÝ
- ⑦ KLEMPÍŘSKÉ PRVKY – POZINKOVANÝ LAKOVANÝ PLECH, ODSÍN ŠEDÝ

POZNÁMKA

- **VEŠKERÉ ROZMĚRY OVĚŘIT PŘI REALIZACI STAVBY.**
- PŘED ZAHÁJENÍM ZEMNÍCH PRACÍ NUTNO VYTÝČIT VEDENÍ VŠECH INŽENÝRSKÝCH SÍTÍ!
- V PŘÍPADĚ NEJASNOSTÍ, NEPŘEDVÍDANÝCH OKOLNOSTÍ ČI ZMĚN NUTNO PŘIZVAT PROJEKTANTA K POSOUZENÍ RESP. UPŘESNĚNÍ DALŠÍHO POSTUPU PRACÍ NA STAVBĚ.
- VŠECHNY PRÁCE PROVÁDĚT DLE PLATNÝCH ČSN A TECHNOLOGICKÝCH PRAVIDEL ZA DODRŽENÍ BEZPEČNOSTI PRÁCE.

SO 01 Přístavba administrativního objektu

Veškerá práva vyhrazena. Tento výkres a detail je majetkem projektanta a nesmí být použit celý ani z části bez písemného souhlasu.

VYPRACOVAL ING.P.MYSLIVEC		ZODP.PROJEKTANT ING.P.MYSLIVEC		<div>GENERÁLNÍ PROJEKTANT</div> <div>TAPA projekt</div> <div>TAPA projekt s.r.o. Waldhauserova 948, Havlíčkův Brod 580 01 IČO:25 92 93 13, tel. +420 569 333 273 e-mail: posta@tapa-p.cz</div>
Havlíčkův Brod		KRAJ: VYSOČINA		
OBEC: INVESTOR:				
SPRÁVA ŽELEZNIC, s.o. DLÁŽDĚNÁ 1003/7, 110 00, PRAHA 1				
PARKOVACÍ HALA HZS JPO Havlíčkův Brod SO 01 Přístavba administrativního objektu D.2.2.a.1 ARCHITEKTONICKO-STAVEBNÍ ŘEŠENÍ k.ú. Havlíčkův Brod st.par.č. 6114, par.č.2010/11				DATUM 8/2020
NÁZEV VÝKRESU: POHLED SEVERNÍ, VÝCHODNÍ				ÚČEL DUSP
				ZAK.Č. 19017
				MĚŘÍTKO 1:100
				Č.V. D.2.2.a.1-9