


RD-A1
KOLEJIŠTĚ
OPAVA VÝCHOD
ODB. MORAVICE

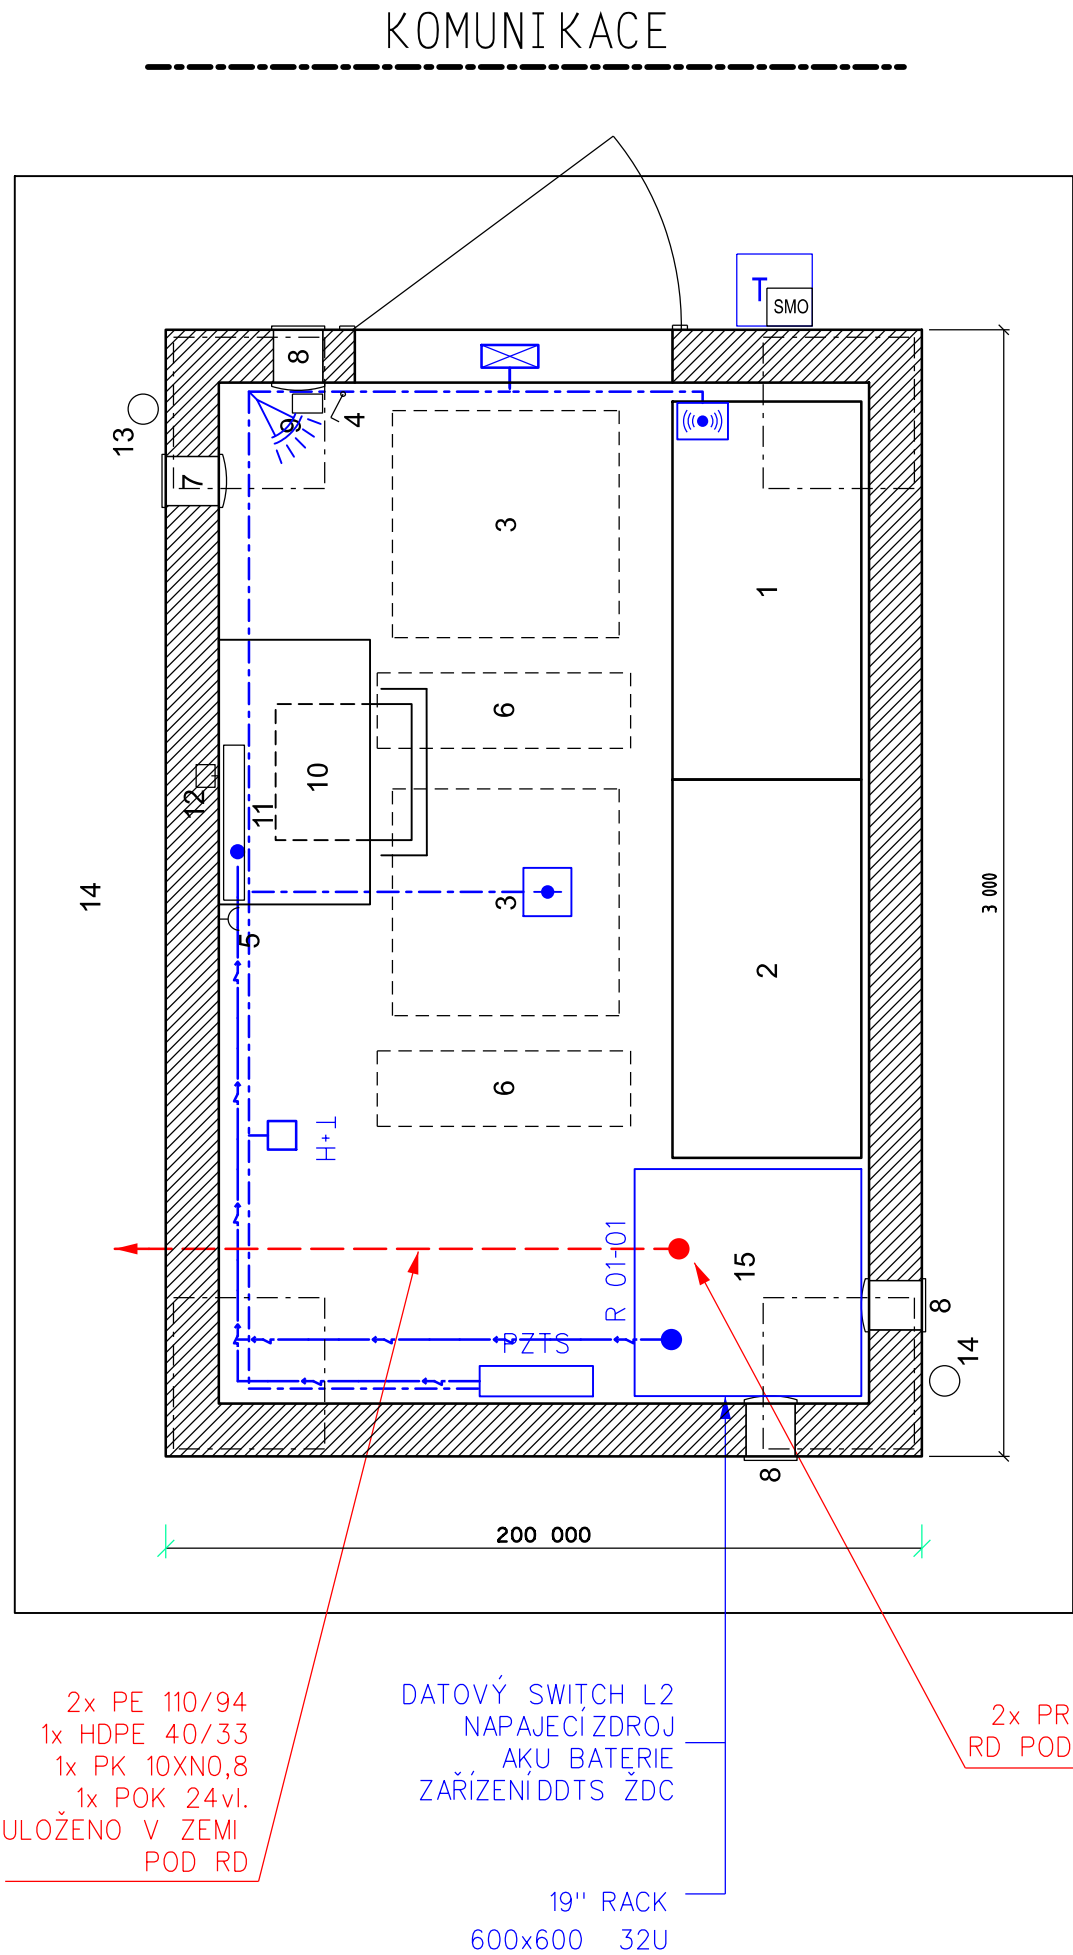


Legenda:

- 1 skříň s otočným rámem
- 2 skříň pro dobíječ a baterie
- 3 stropní topný panel
- 4 vypínač osvětlení
- 5 zásuvka
- 6 osvětlovací těleso
- 7 nahoře: ventilátor
- 8 dole: uvnitř klapka , zvenku mřížka
- 9 tlačítko pro nouzové vypnutí a indikaci
- 10 police na výkresy
- 11 rozvaděč RD a zab. zařízení
- 12 rozvaděč klimatizace domku
- 13 el. vývod armovací sítě
- 14 odpadní trubka vody ze střechy
- 15 betonová dlažba (40x40)
- 16 19" rack sdělovací zařízení

Legenda řezu:

- 1 dlažba (60 mm)
- 2 kladecí vrstva (30 mm)
- 3 nosná vrstva (100 mm)
- 4 hutněná pláň
- 5 nosná konstrukce reléového domku
- 6 základ reléového domku

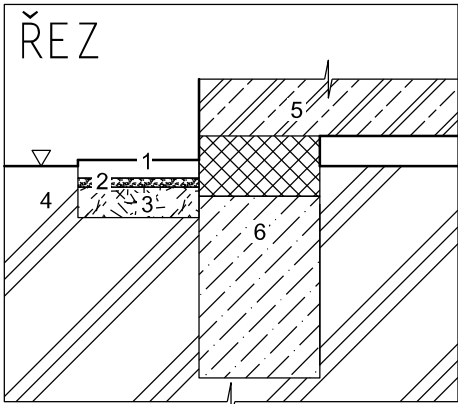

VYSVĚTLIVKY:

ČERVENĚ - Zařízení osazené v rámci tohoto PS

MODŘE - Zařízení osazené v rámci souvisejících PS

ČERNĚ - Zařízení stávající

Dispozice reléového domku RD-A1 (km 1,333)

	EVROPSKÁ UNIE Evropské strukturální a investiční fondy Operační program Doprava		Ministerstvo dopravy Státní fond dopravní infrastruktury
Orientační schéma:		Razítko oprávněné osoby:	
Podpis:		Datum:	
Revize:	Datum:	Popis:	Kontroloval:
P01	15.08.2021	Dokumentace k připomínkám	Ing. Martin Raibr
P02	15.10.2021	Dokumentace k čistopisu	Ing. Martin Raibr
Stavebník/Investor:		Správa železnic, státní organizace	
Adresa:		Dlážděná 1003/7, 110 00 Praha 1	
Zástupce investora:		Stavební správa západ	
Adresa:		Sokolovská 1955/278, 190 00 Praha 9	
Zhotovitel stavby:		SUDOP PRAHA a.s.	
Adresa:		Olšanská 1a, 130 80 Praha 3	
Kontakt:		T: +420 267 094 111 E: praha@sudop.cz	
Zhotovitel objektu:		SUDOP PRAHA a.s.	
Adresa:		Olšanská 1a, 130 80 Praha 3	
Kontakt:		T: +420 267 094 111 E: praha@sudop.cz	
Hlavní projektant (HIP):		Specialista:	Odpovědný projektant:
Ing. Martin Raibr		Ing. Martin Štrof	Jan Vlk
			Zpracovatel:
			Vojtěch Toman
Název stavby/akce:		Doplnění závor na přejezdu P7806 v km 1,349 trati Opava východ - Hradec nad Moravicí	
		Označení (S-kód): S622000382	
		Označení zhotovitele: 20-394,208	
Název části:		Dálkový kabel (DK), dálkový o.k. (DOK), závěsný o.k. (ZOK), traťový kabel (TK)	
Název objektu:		P7806, Úprava DOK,TK	
Název přílohy:		P7806, Dispozice RD	
Název dílčí části přílohy:			
Kraj:		Katastrální území:	TUDU:
Moravskoslezský		viz. Textová část	viz. Textová část
Stupeň dokumentace:		Datum zpracování:	Formáty:
DUSP		15.10. 2021	[X x A4]
		Měřítko:	
		[převažující měřítko]	
S-kód: 6 2 2 0 0 0 3 8 2 - D U S P - D I 2 5 X - P S I 5 0 1 X X - X X - 2 - 0 0 3 - P 0 2			
[Prostor pro další informace]			