


KRAJ:	Moravskoslezský	
KATASTRÁLNÍ ÚZEMÍ:	Opava-Předměstí	
PARCELY:	3173/1	3186
DRUH POZEMKŮ:	ostatní plocha	ostatní plocha

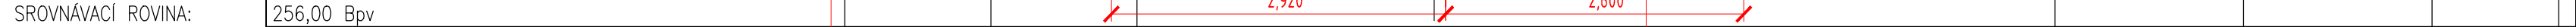

		EVROPSKÁ UNIE Evropské strukturální a investiční fondy Operační program Doprava			
Orientační schéma:				Razítko oprávněné osoby:	
<div></div>					
Revize:		Datum:		Popis:	
P01		18.05.2021		Dokumentace k připomínkám	
P02		15.10.2021		Dokumentace k čistopisu	
Stavebník/Investor:		Adresa:		<div><div><b>SPRÁVA ŽELEZNIC</b></div></div>	
Zástupce investora:		Adresa:		Stavební správa západ Sokolovská 1955/278, 190 00 Praha 9	
Zhotovitel stavby:		Adresa:		<div><div><b>SUDOP PRAHA</b></div></div>	
Zhotovitel objektu:		Adresa:		<div><div><b>PROJEKT servis</b></div></div>	
Hlavní projektant (HIP):		Specialista:		Odpovědný projektant:	
Ing. Martin Raibr		Bc. Michal Munzar		Ing. Martin Koudelka	
Zpracovatel:		Ing. Juraj Lednický			
Název stavby/akce:		Název části:		Označení (S-kód):	
Název objektu:		Název přílohy:		Označení zhotovitele:	
Kraj:		Název dílčí části přílohy:		Označení části:	
Moravskoslezský		Kraj:		Označení objektu/komplexu:	
Stupeň dokumentace:		Datum zpracování:		SO 2301	
DUSP+PDPS		15.10.2021		Číslo přílohy:	
		Formáty:		2. 003	
		Měřítka:		Paré:	
		4xA4		226102	
		1:50/50			
S-kód:		Stupeň dokumentace:		Objekt:	
S 6 2 2 0 0 0 3 8 2		Číslo:		Podoblast:	
		D U S P - D 2 1 0 3 - S 0 2 3 0 1 X X - X X - 2 - 0 0 3 - P 0 2		Příloha:	
				Revize:	
[Prostor pro další informace]					