


RD-A1  
KOLEJIŠTĚ  
OPAVA VÝCHOD  
ODB. MORAVICE

KOMUNIKACE

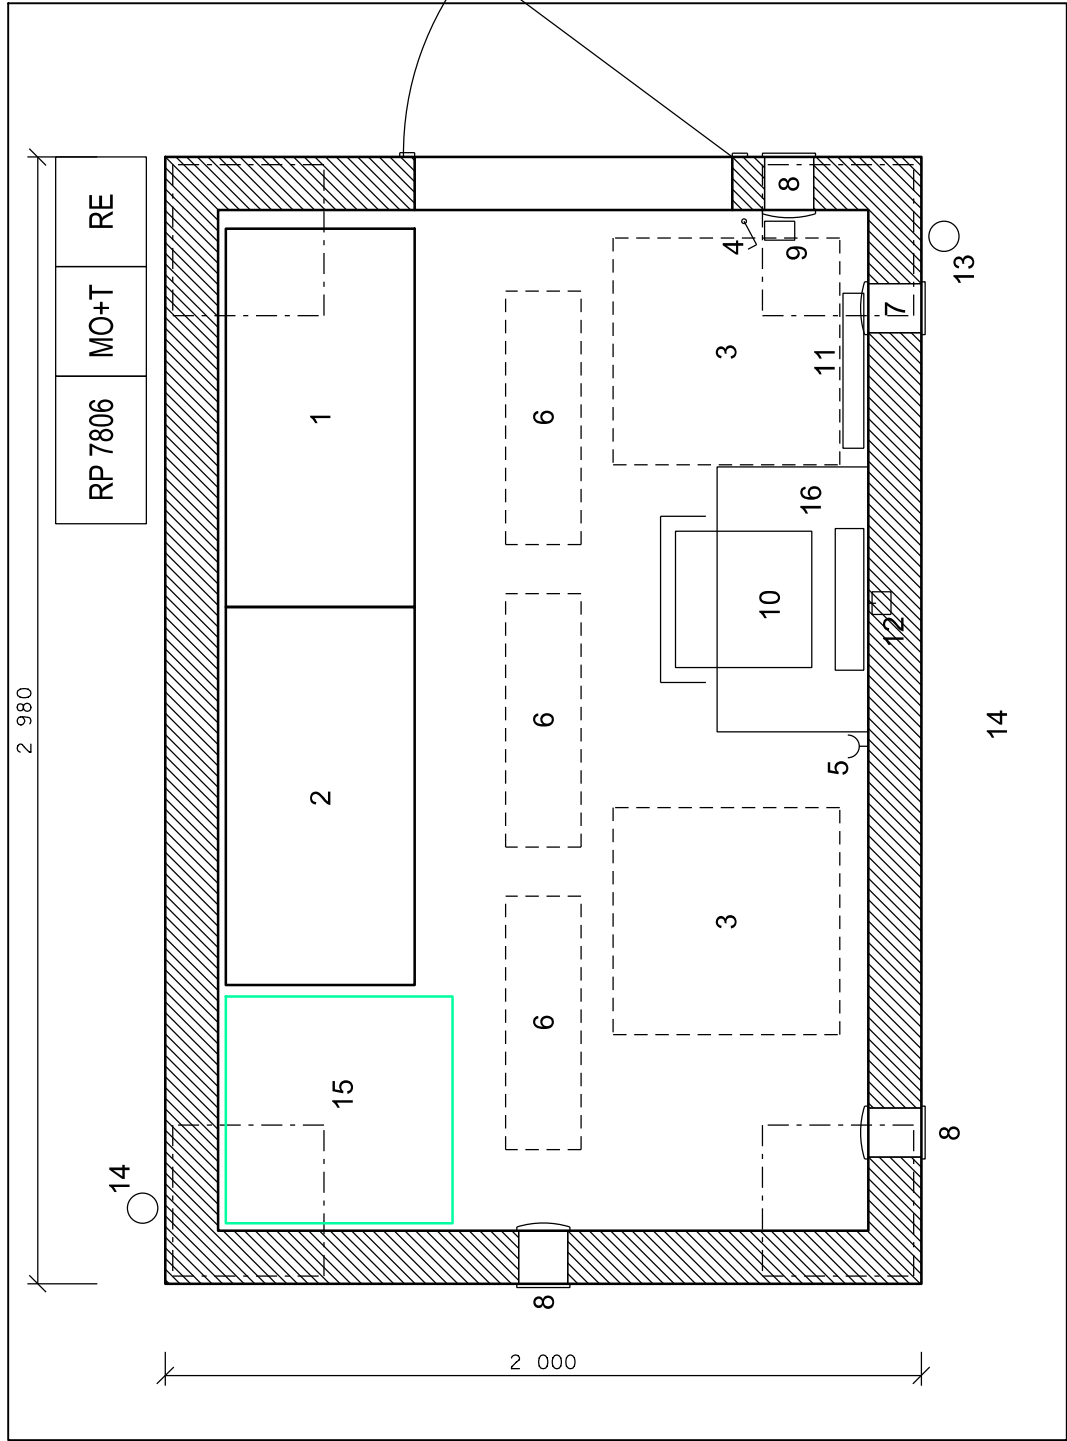


Legenda:

- skříň s výstrojí PZS (otočný rám)
- skříň napájení PZS (otočný rám)
- stropní topný panel
- vypínač osvětlení
- zásuvka
- osvětlovací těleso
- nahoře: ventilátor
- dole: uvnitř klapka , zvenku mřížka
- tlačítko pro nouzové vypnutí a indikaci
- stůl na dokumentaci (400 x 700 mm) a židle
- rozvaděč RD a zab. zařízení
- el. vývod armovací sítě
- odpadní trubka vody ze střechy
- betonová dlažba (40x40)
- sdělovací zařízení
- plechová skříň pro dokumentaci

Legenda řezu:

- dlažba (60 mm)
- kladecí vrstva (30 mm)
- nosná vrstva (100 mm)
- hutněná pláň
- nosná konstrukce reléového domku
- základ reléového domku

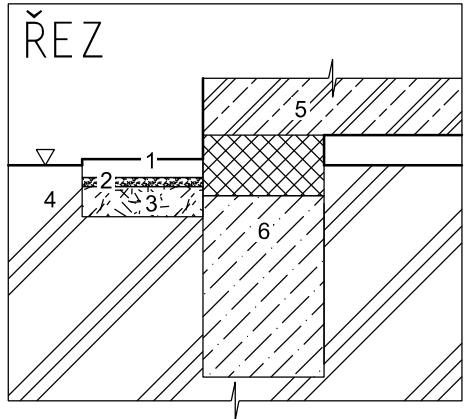

Dispozice reléového domku RD-A1 (km 1,331)

	EVROPSKÁ UNIE Evropské strukturální a investiční fondy Operační program Doprava		
Orientační schéma:		Razítko oprávněné osoby:	
Podpis:		Datum:	
Revize:	Datum:	Popis:	Kontroloval:
P01	15.08.2021	Dokumentace k připomínkám	Ing. Martin Raibr
P02	15.10.2021	Dokumentace k čistopisu	Ing. Martin Raibr
Stavebník/Investor:		<b>Správa železnic, státní organizace</b>	
Adresa:		Dlážděná 1003/7, 110 00 Praha 1	
Zástupce investora:		Stavební správa západ	
Adresa:		Sokolovská 1955/278, 190 00 Praha 9	
Zhotovitel stavby:		<b>SUDOP PRAHA a.s.</b>	
Adresa:		Olšanská 1a, 130 80 Praha 3	
Kontakt:		T: +420 267 094 111 E: praha@sudop.cz	
Zhotovitel objektu:		<b>SUDOP PRAHA a.s.</b>	
Adresa:		Olšanská 1a, 130 80 Praha 3	
Kontakt:		T: +420 267 094 111 E: praha@sudop.cz	
Hlavní projektant (HIP):		Specialista:	Odpovědný projektant:
Ing. Martin Raibr		Ing. Martin Raibr	Zdeněk Pacholík
			Zpracovatel:
			Jiří Jakubec
Název stavby/akce:		<b>Doplnění závor na přejezdu P7806 v km 1,349 trati Opava východ - Hradec nad Moravicí</b>	
		Označení (S-kód): S622000382	
		Označení zhotovitele: 20-394,208	
Název části:		Dokumentace objektů	
Název objektu:		<b>Technologická část Železniční zabezpečovací zařízení Přejezdové zabezpečovací zařízení</b>	
Název přílohy:		Dispozice reléového domku A1	
Název dílčí části přílohy:		-	
Kraj:		Katastrální území:	TUDU:
Středočeský		Viz. Textová část	Viz. Textová část
Stupeň dokumentace:		Datum zpracování:	Formáty:
DUSP		15.10. 2021	A3
		Měřítko:	
		1: 50	
S-kód:		Stupeň dokumentace:	Část:
S 6 2 2 0 0 0 3 8 2		- D U S P	- D 1 1 3
[Prostor pro další informace]		Podobje:	Příloha:
		- P S I 3 0 1	- - 0 5 1 1
			- P 0 2