


P7806

SCHÉMA TK, DOK

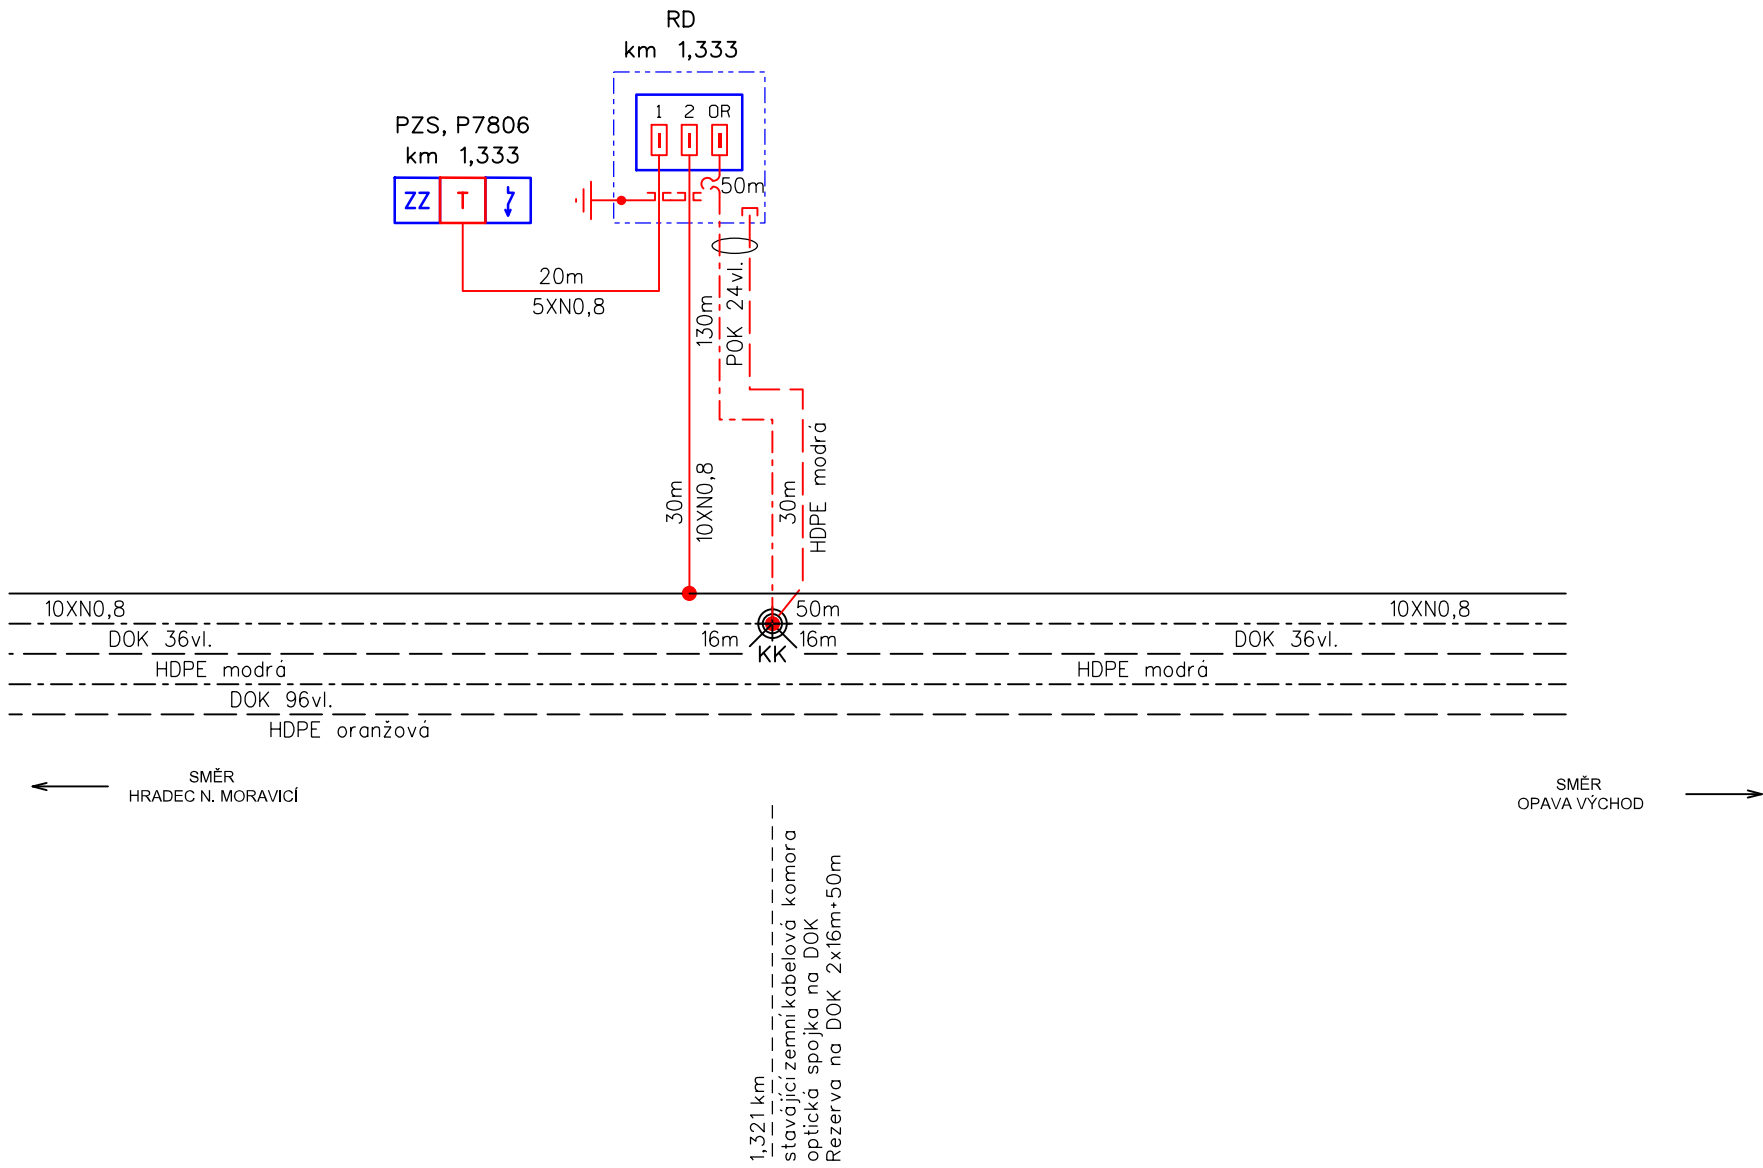

LEGENDA:

- řeší toto PS
- řeší jiný PS nebo SO této stavby
- stávající stav

VYSVĚTLIVKY:

- Metalický kabel typu TCEPKPFLEZE (FLEY)
- Ochranná trubka HDPE 40/33
- Optický kabel SM
- Kabelová komora KK
- Ukončení kabelů zářezovou technikou (ochrana vedeníbleskojistkami)
- Optický rozvaděč OR
- Rezerva na kabelu (R=30metrů)
- Venkovní telefonní objekt - sloupek, skříňka

EVROPSKÁ UNIE
Evropské strukturální a Investiční fondy
Operační program Doprava

Ministerstvo dopravy
Státní fond dopravní infrastruktury

Orientační schéma:

Razítko oprávněné osoby:

Podpis:

Datum:

Revize:	Datum:	Popis:	Kontroloval:
P01	15.08.2021	Dokumentace k připomínkám	Ing. Martin Raibr
P02	15.10.2021	Dokumentace k čistopisu	Ing. Martin Raibr

Stavebník/Investor:

Adresa:

Zástupce investora:

Adresa:

Správa železnic, státní organizace
Dlážděná 1003/7, 110 00 Praha 1

Stavební správa západ
Sokolovská 1955/278, 190 00 Praha 9

**SPRÁVA
ŽELEZNIC**

Zhotovitel stavby:

Adresa:

Kontakt:

SUDOP PRAHA a.s
Olšanská 1a, 130 80 Praha 3
T: +420 267 094 111
E: praha@sudop.cz

**SUDOP
PRAHA**

Zhotovitel objektu:

Adresa:

Kontakt:

SUDOP PRAHA a.s
Olšanská 1a, 130 80 Praha 3
T: +420 267 094 111
E: praha@sudop.cz

**SUDOP
PRAHA**

Hlavní projektant (HIP): Ing. Martin Raibr	Specialista: Ing. Martin Štrof	Odpovědný projektant: Jan Vlk	Zpracovatel: Vojtěch Toman
---	-----------------------------------	----------------------------------	-------------------------------

Název stavby/akce:

Název části:

Název objektu:

Název přílohy:

Název dílčí části přílohy:

Kraj:

Doplnění závor na přejezdu P7806 v km 1,349 trati Opava východ - Hradec nad Moravicí

Dálkový kabel (DK), dálkový o.k. (DOK), závěsný o.k. (ZOK), traťový kabel (TK)

P7806, Úprava DOK,TK

Schéma TK, DOK

Katastrální území:
Moravskoslezský viz. Textová část

TUDU:
viz. Textová část

Označení (S-kód):
S622000382
Označení zhotovitele:
20-394.208
Označení části: **D.1.2.5**
Označení objektu/komplexu:
PS1501
Číslo přílohy: **2. 001**
Paré:

Stupeň dokumentace:
DUSP

Datum zpracování:
15.10. 2021

Formáty:
[X x A4]

Měřítko:
[převažující měřítko]

S-kód:
S 6 2 2 0 0 0 3 8 2 - D O U S P - D I 2 5 X - P S I 5 0 1 X X - X X - 2 - 0 0 1 - P 0 1

Stupeň dokumentace: Část:
[Prostor pro další informace]

Objekt:
[Prostor pro další informace]

Podobjekt:
[Prostor pro další informace]

Příloha:
[Prostor pro další informace]

Revize:
[Prostor pro další informace]