


map. list č.21

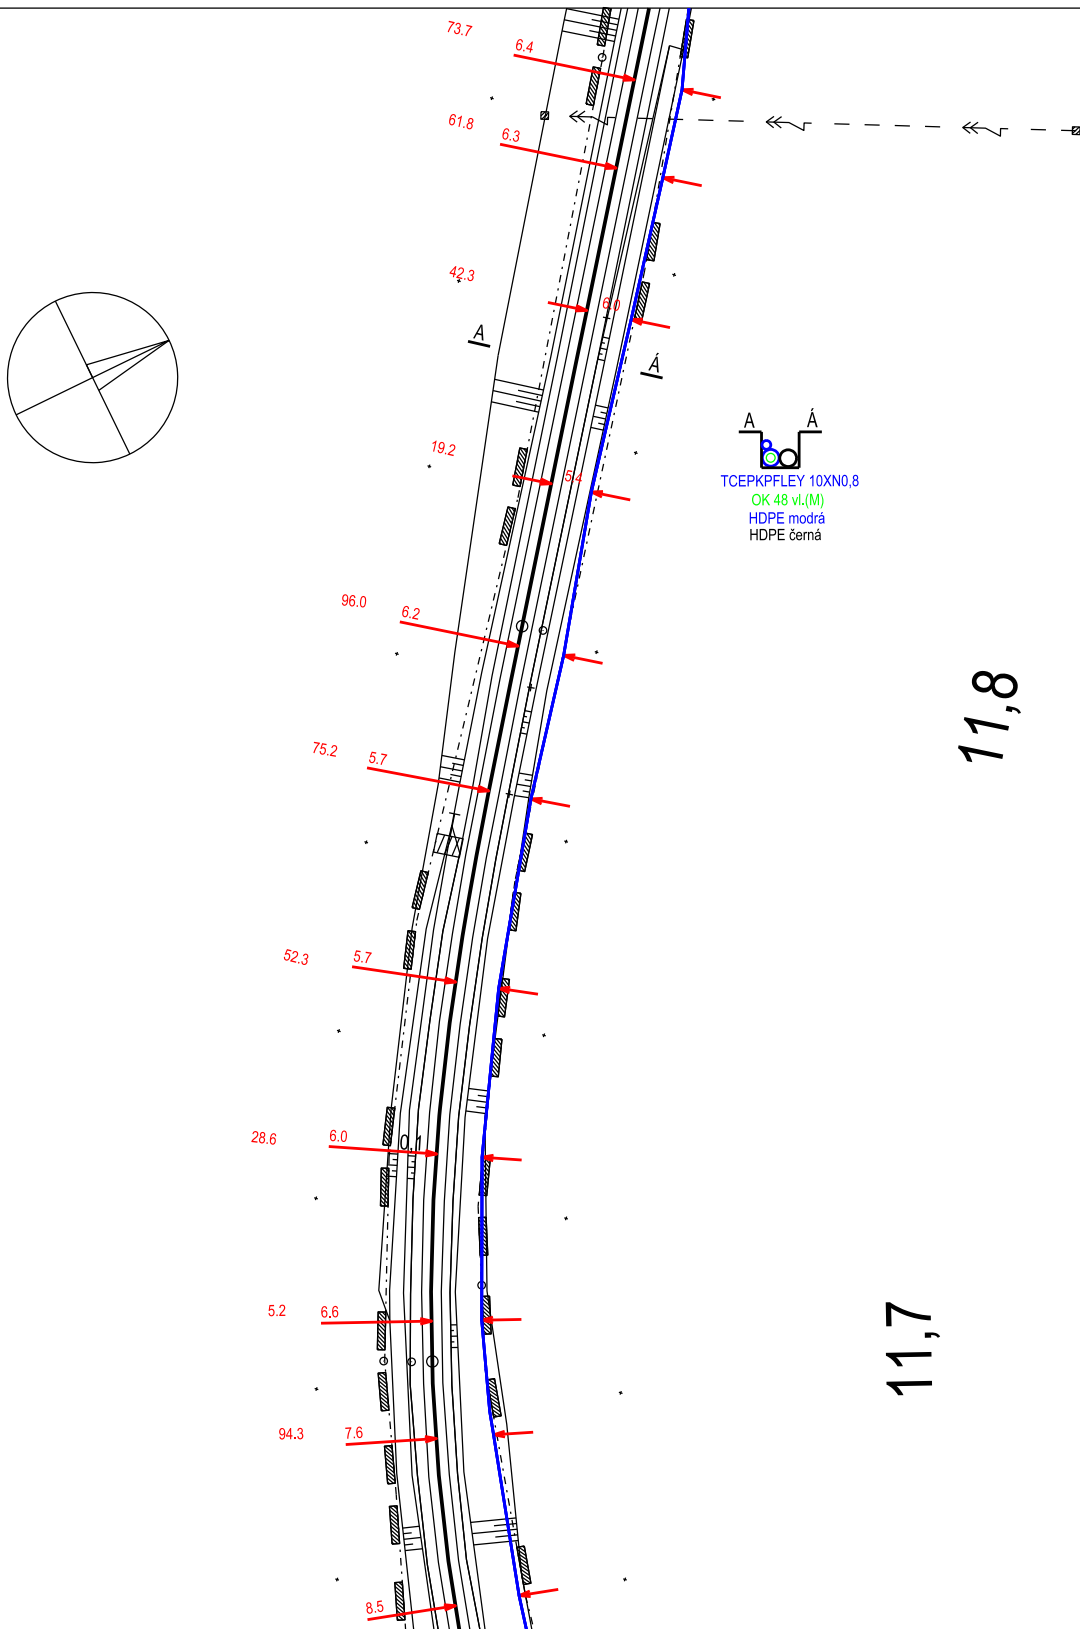

map. list č.19

První SaZ Plzeň a.s.
WENZIGOVA 8, 301 00 PLZEŇ



TK a DOK Pocinovice - Domažlice

Měřítko 1 : 1000

Číslo mapového listu
20