


map. list č.24

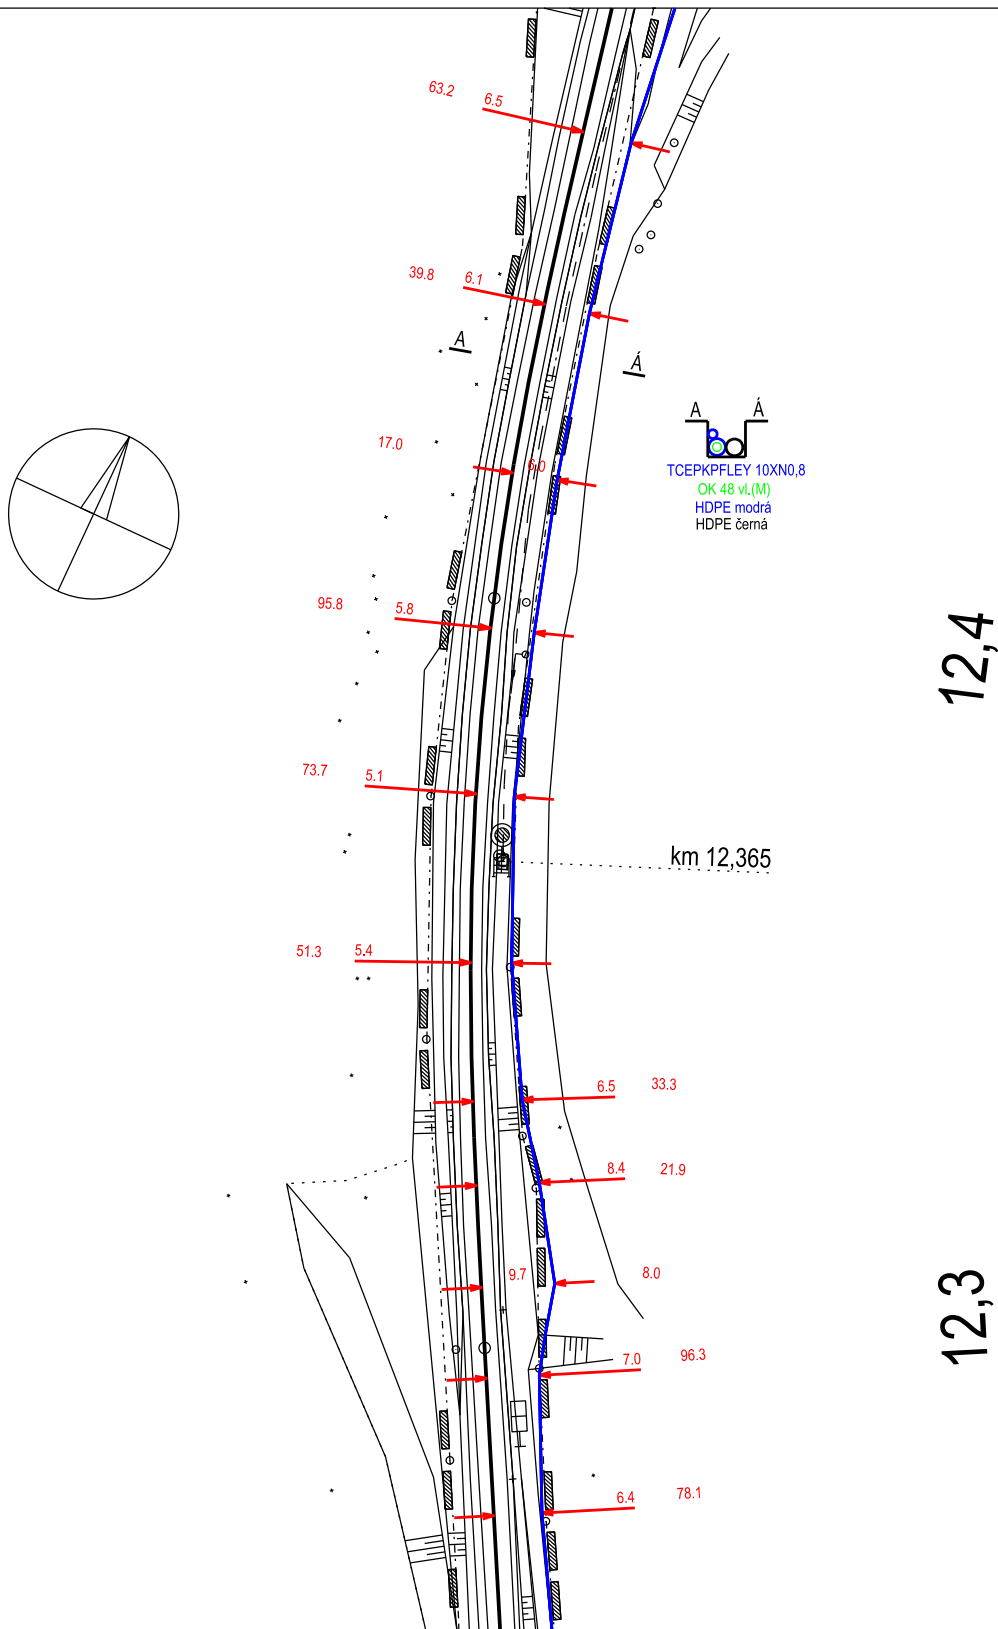

map. list č.22

První SaZ Plzeň a.s.
WENZIGOVA 8, 301 00 PLZEŇ



TK a DOK Pocinovice - Domažlice

Měřítko
1 : 1000

Číslo mapového listu
23