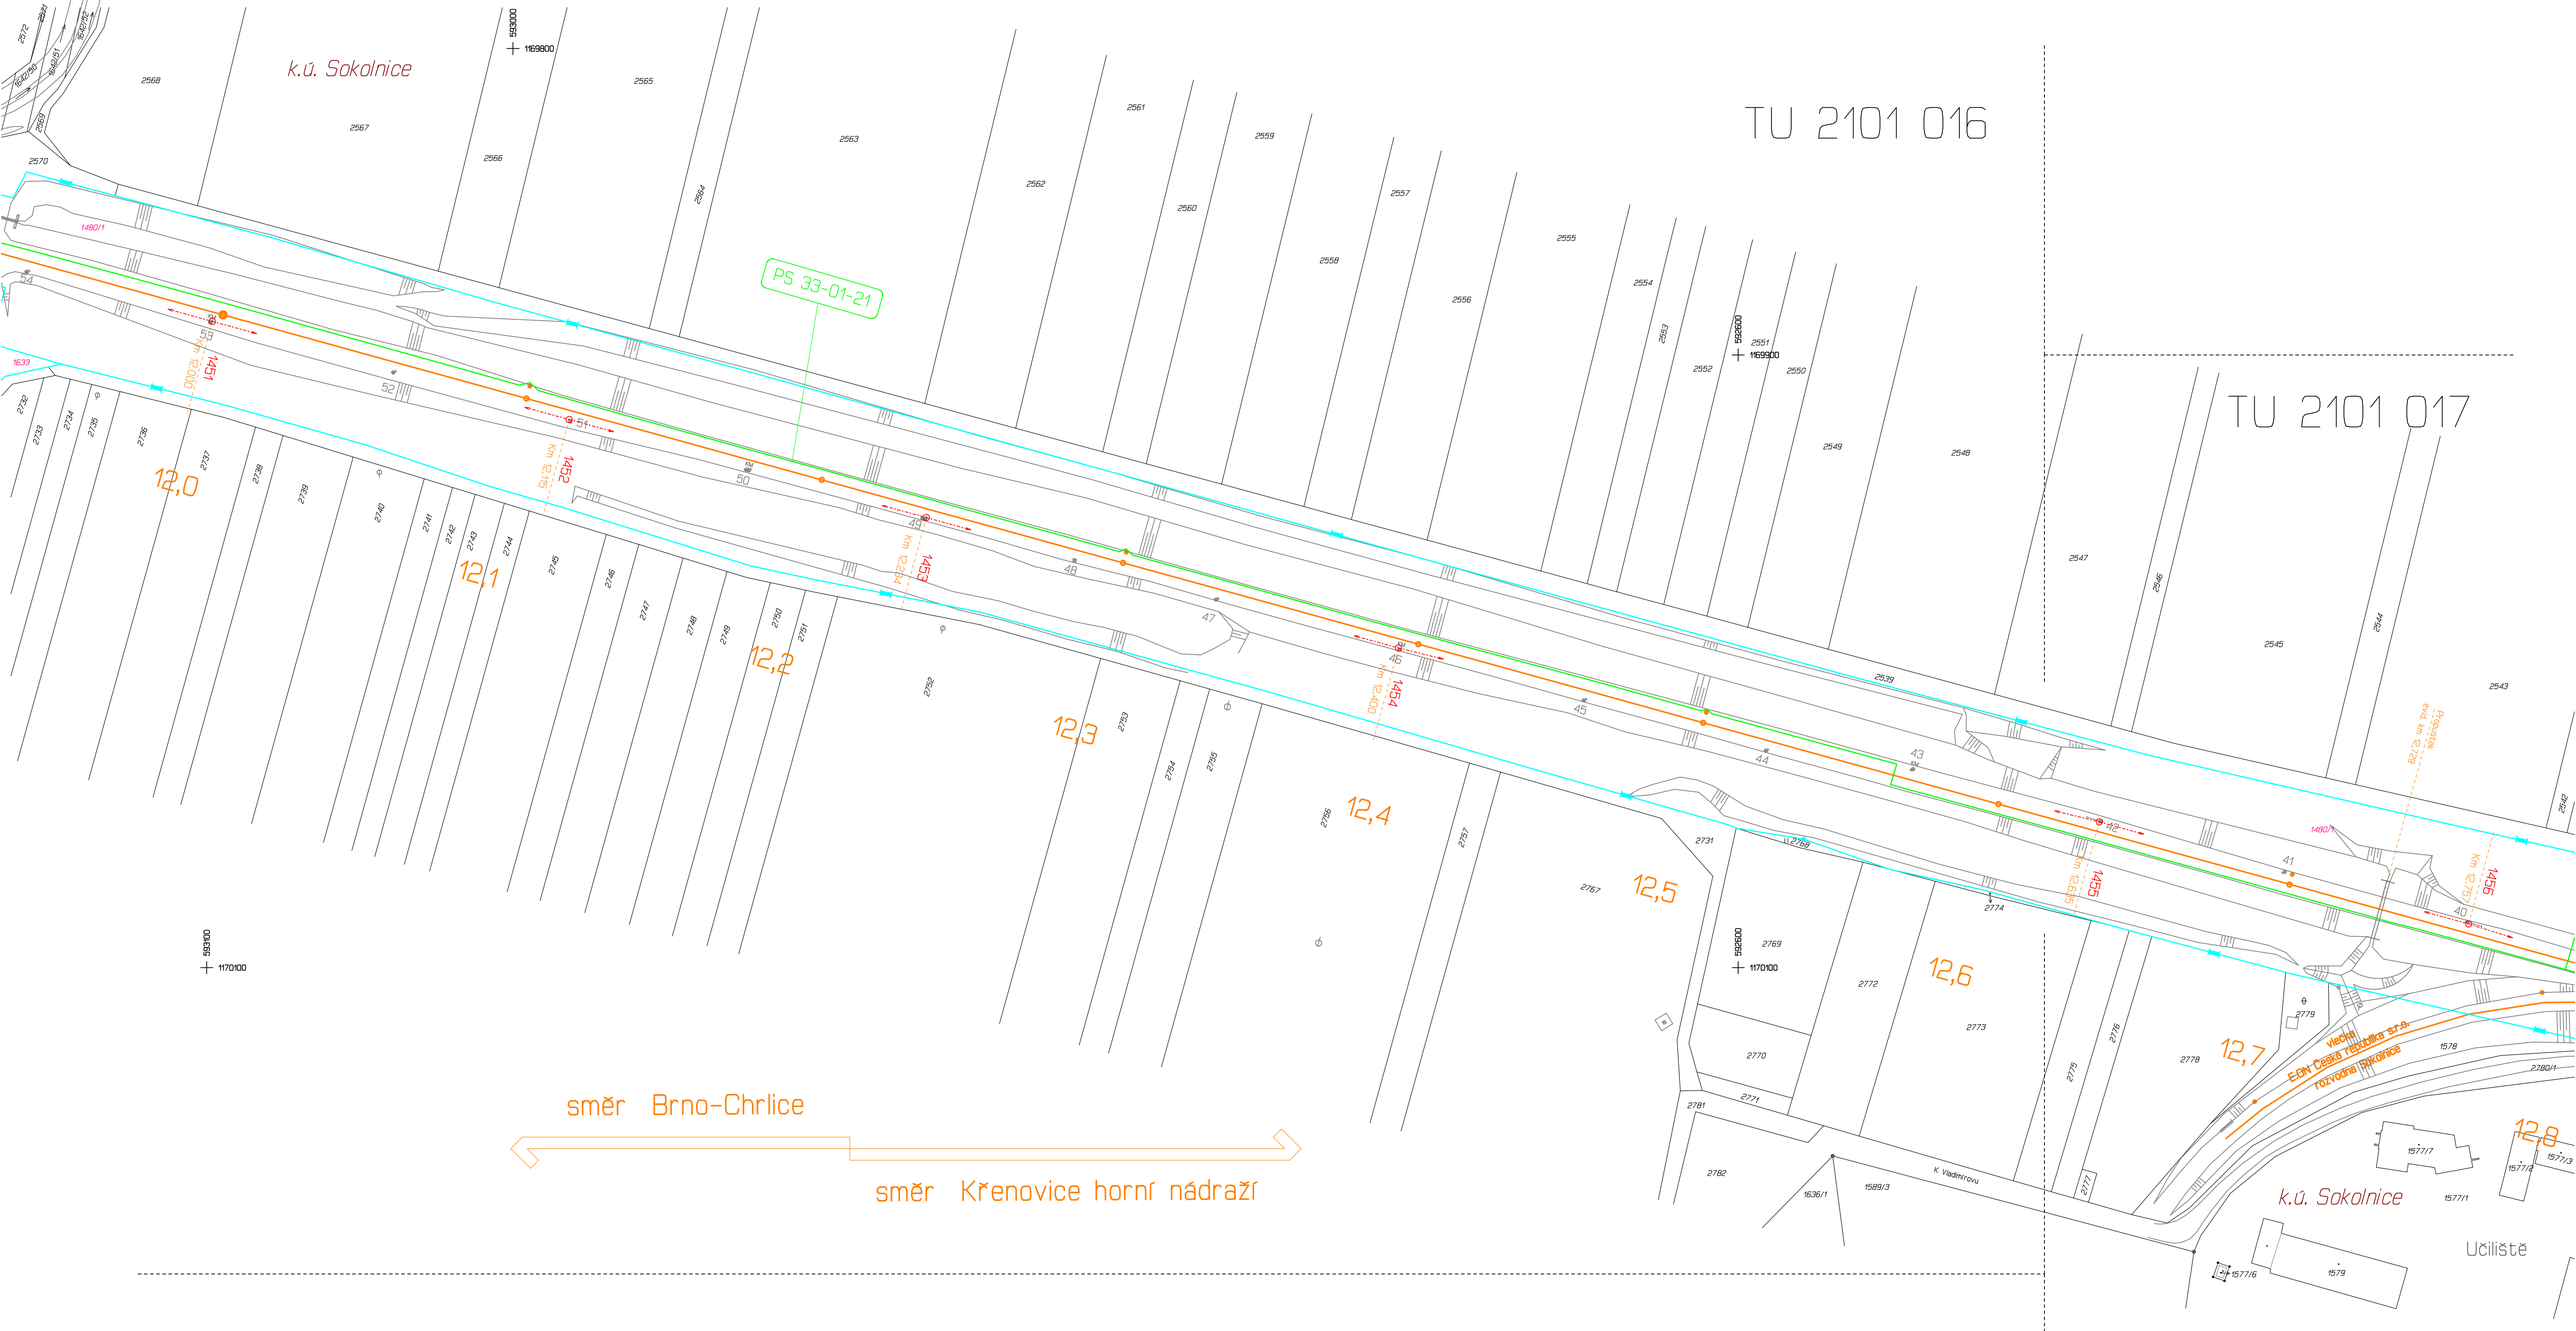

SEZNAM PS, SO :

- PS 32-01-11_Sokolnice-Telnice, SZZ
- PS 31-01-21_Křenovice h. n. - Sokolnice-Telnice, TZZ
- PS 33-01-21_Sokolnice-Telnice - Brno-Chrlice, TZZ
- PS 32-01-31_Sokolnice-Telnice, napájení PZZ
- PS 32-02-11_Sokolnice-Telnice, MK a MOK
- PS 32-02-31_Sokolnice-Telnice, ITZ
- PS 32-02-41_Sokolnice-Telnice, PZTS
- PS 30-02-51_Křenovice h. n. - Brno-Chrlice, TK
- PS 32-02-71_Sokolnice-Telnice, informační systém
- PS 32-02-91_Sokolnice-Telnice, DDTS
- PS 32-02-92_Sokolnice-Telnice, kamerové systémy
- PS 32-02-93_Sokolnice-Telnice, přenosový systém
- PS 32-02-81_Sokolnice-Telnice, TRS, MRS
- PS 32-03-71_Sokolnice-Telnice, stabilní záložní zdroj
- SO 32-10-01_Sokolnice-Telnice, železniční svršek
- SO 32-10-02_Sokolnice-Telnice, odstranění části vlečky
- SO 32-11-01_Sokolnice-Telnice, železniční spodek
- SO 32-13-01_Sokolnice-Telnice, železniční přejezdy
- SO 32-50-01_Sokolnice-Telnice, pozemní komunikace
- SO 32-50-02_Sokolnice-Telnice, chodník
- SO 32-71-12_Sokolnice-Telnice, stavební úpravy výpravní budovy
- SO 32-84-01_Sokolnice-Telnice, EOV
- SO 32-86-01_Sokolnice-Telnice, napájení NN
- SO 32-86-02_Sokolnice-Telnice, úprava rozvodů NN
- SO 32-86-03_Sokolnice-Telnice, úprava osvětlení
- SO 32-86-04_Sokolnice-Telnice, úprava DOUO
- SO 32-87-01_Sokolnice-Telnice, KSUaTP

KLAD MAPOVÝCH LISTŮ

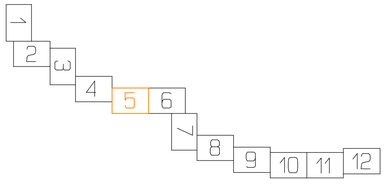

BOD VYTYČOVACÍ SÍTĚ

- 2378 Bude zachován
- 2382 Bude zničen
- 2376 Při ochraně může být zachován
- 4002 Pomocný bod, dočasně stab.

Revize:	Datum:	Popis:	Kontroloval:

Název stavby/akce:	Oprava zabezpečovacího zařízení v ŽST Sokolnice-Telnice		Označení (S-kód):
			Označení zhotovitele: 21-061-35-113
Název části:	Geodetický podklad		Označení části: N.1.5
Název objektu:			Označení objektu/komplexu:
Název přílohy:	Vytyčovací síť		Číslo přílohy: 3.2.5
Název dílčí části přílohy:	Grafická příloha		Paré:
Kraj: Jihomoravský	Katastrální území: Chrlice (654132) Sokolnice (752923) Telnice u Brna (765767) Újezd u Brna (773905) Hostěrádky (645702)	TUDU: 2101C1	
Stupeň dokumentace: DSP	Datum zpracování: 10/2021	Formáty: 8 x A4	Měřítko: 1:1000

S-kód: SXXXXXXXXXX | Stupeň dokumentace: DSP | Část: N15 | Objekt: XXXXXX | Podobjekt: XXX | Přírůstek: 3250 | Revize: 000