

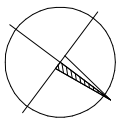


KOTVENÍ ZOK S KABELOVOU REZERVOU  
(DETAIL)

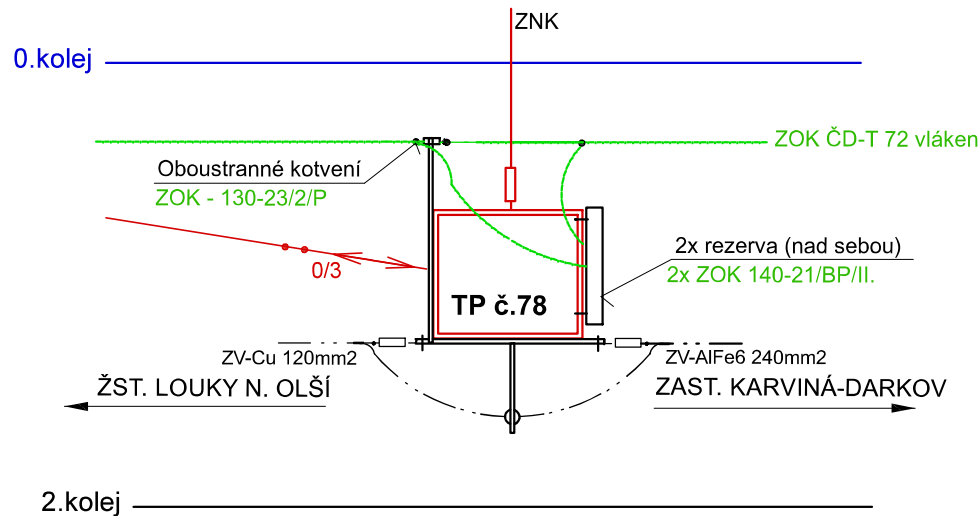

- Stávající trakční podpěry TS, T
- Stávající trakční podpěry BP, AP
- Nové trakční podpěry TS č. 80
- Nové trakční podpěry BP č. 72, 78
- Stávající trakční podpěry - č. 72, 78, 80 demontovat
- Kolej č.0 - obnova TV
- Optický kabel ČD-T: Philips SHORT SPAM 72 vláken na podpěrách TV
- ZV- Zesilovací vedení - od TP č.66 po TP č.78 - 240mm2 AlFe6
- ZV- Zesilovací vedení 120mm2 Cu
- BKV- Závěsný kabel 22kV, napětí 6 kV

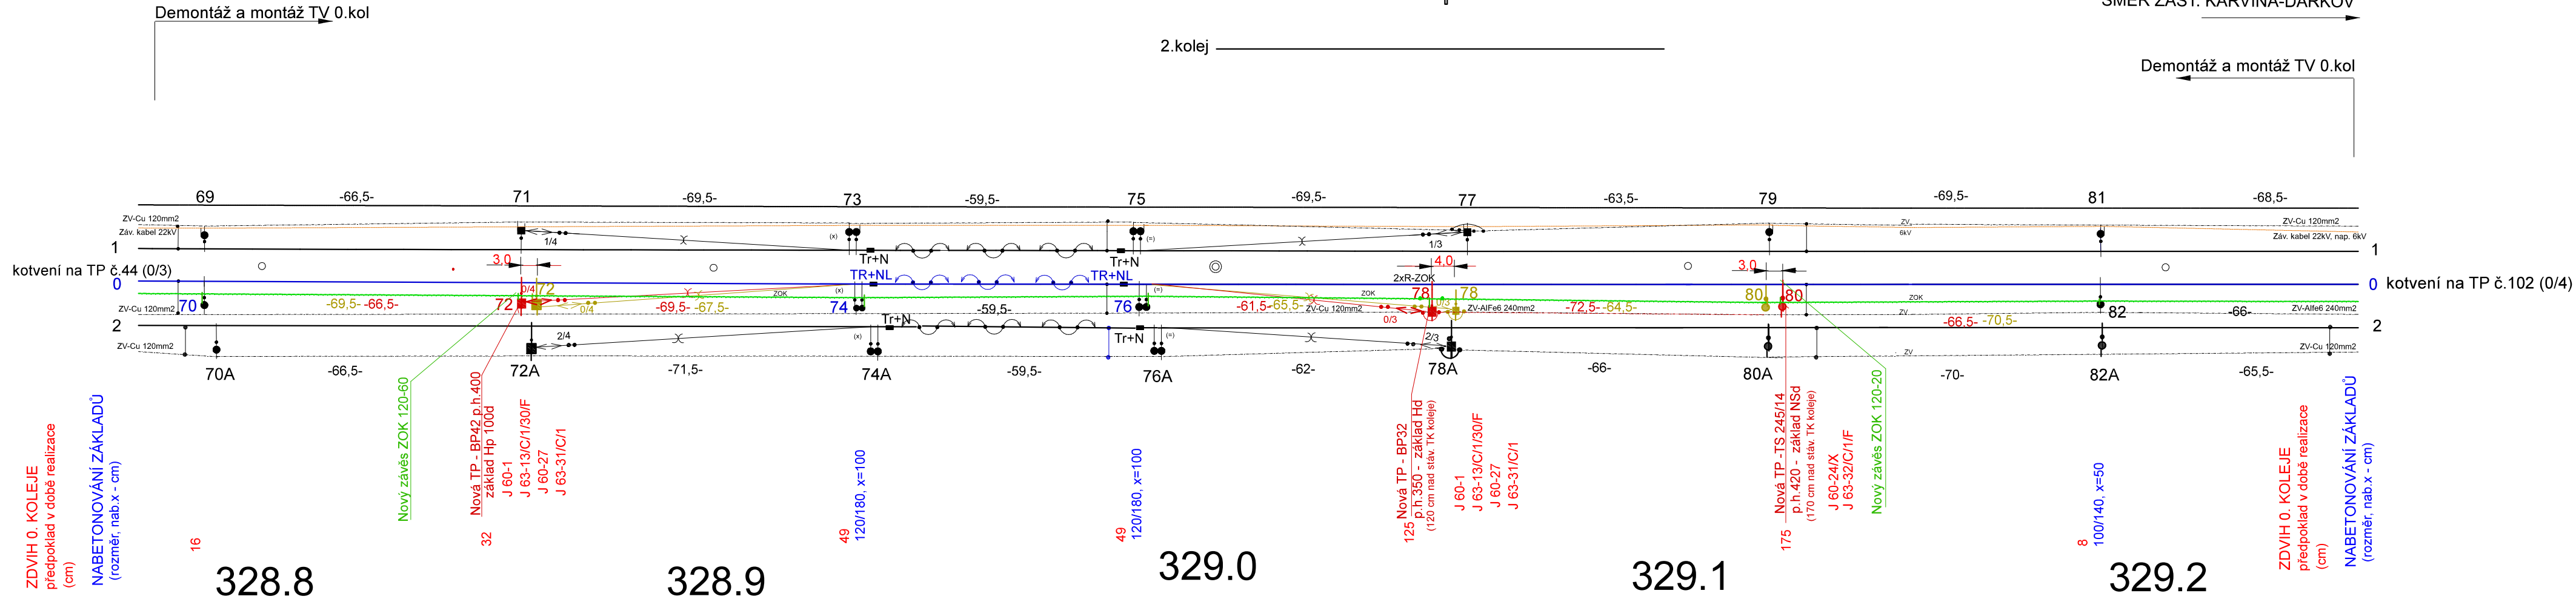

Souprava č.:

Stavebník:	Správa železnic, státní organizace		 <b>SPRÁVA ŽELEZNIC</b>
Adresa:	Dlážděná 1003/7, 110 00 Praha 1		
Zástupce investora:	Oblastní ředitelství Ostrava		
Adresa:	Muglinovská 1038/5, 702 00 Ostrava		
Zodp. projektant	Kamarád Vladimír		   