


## SCHÉMA NAPÁJENÍ A DĚLENÍ TV ŽST Louky nad Olší

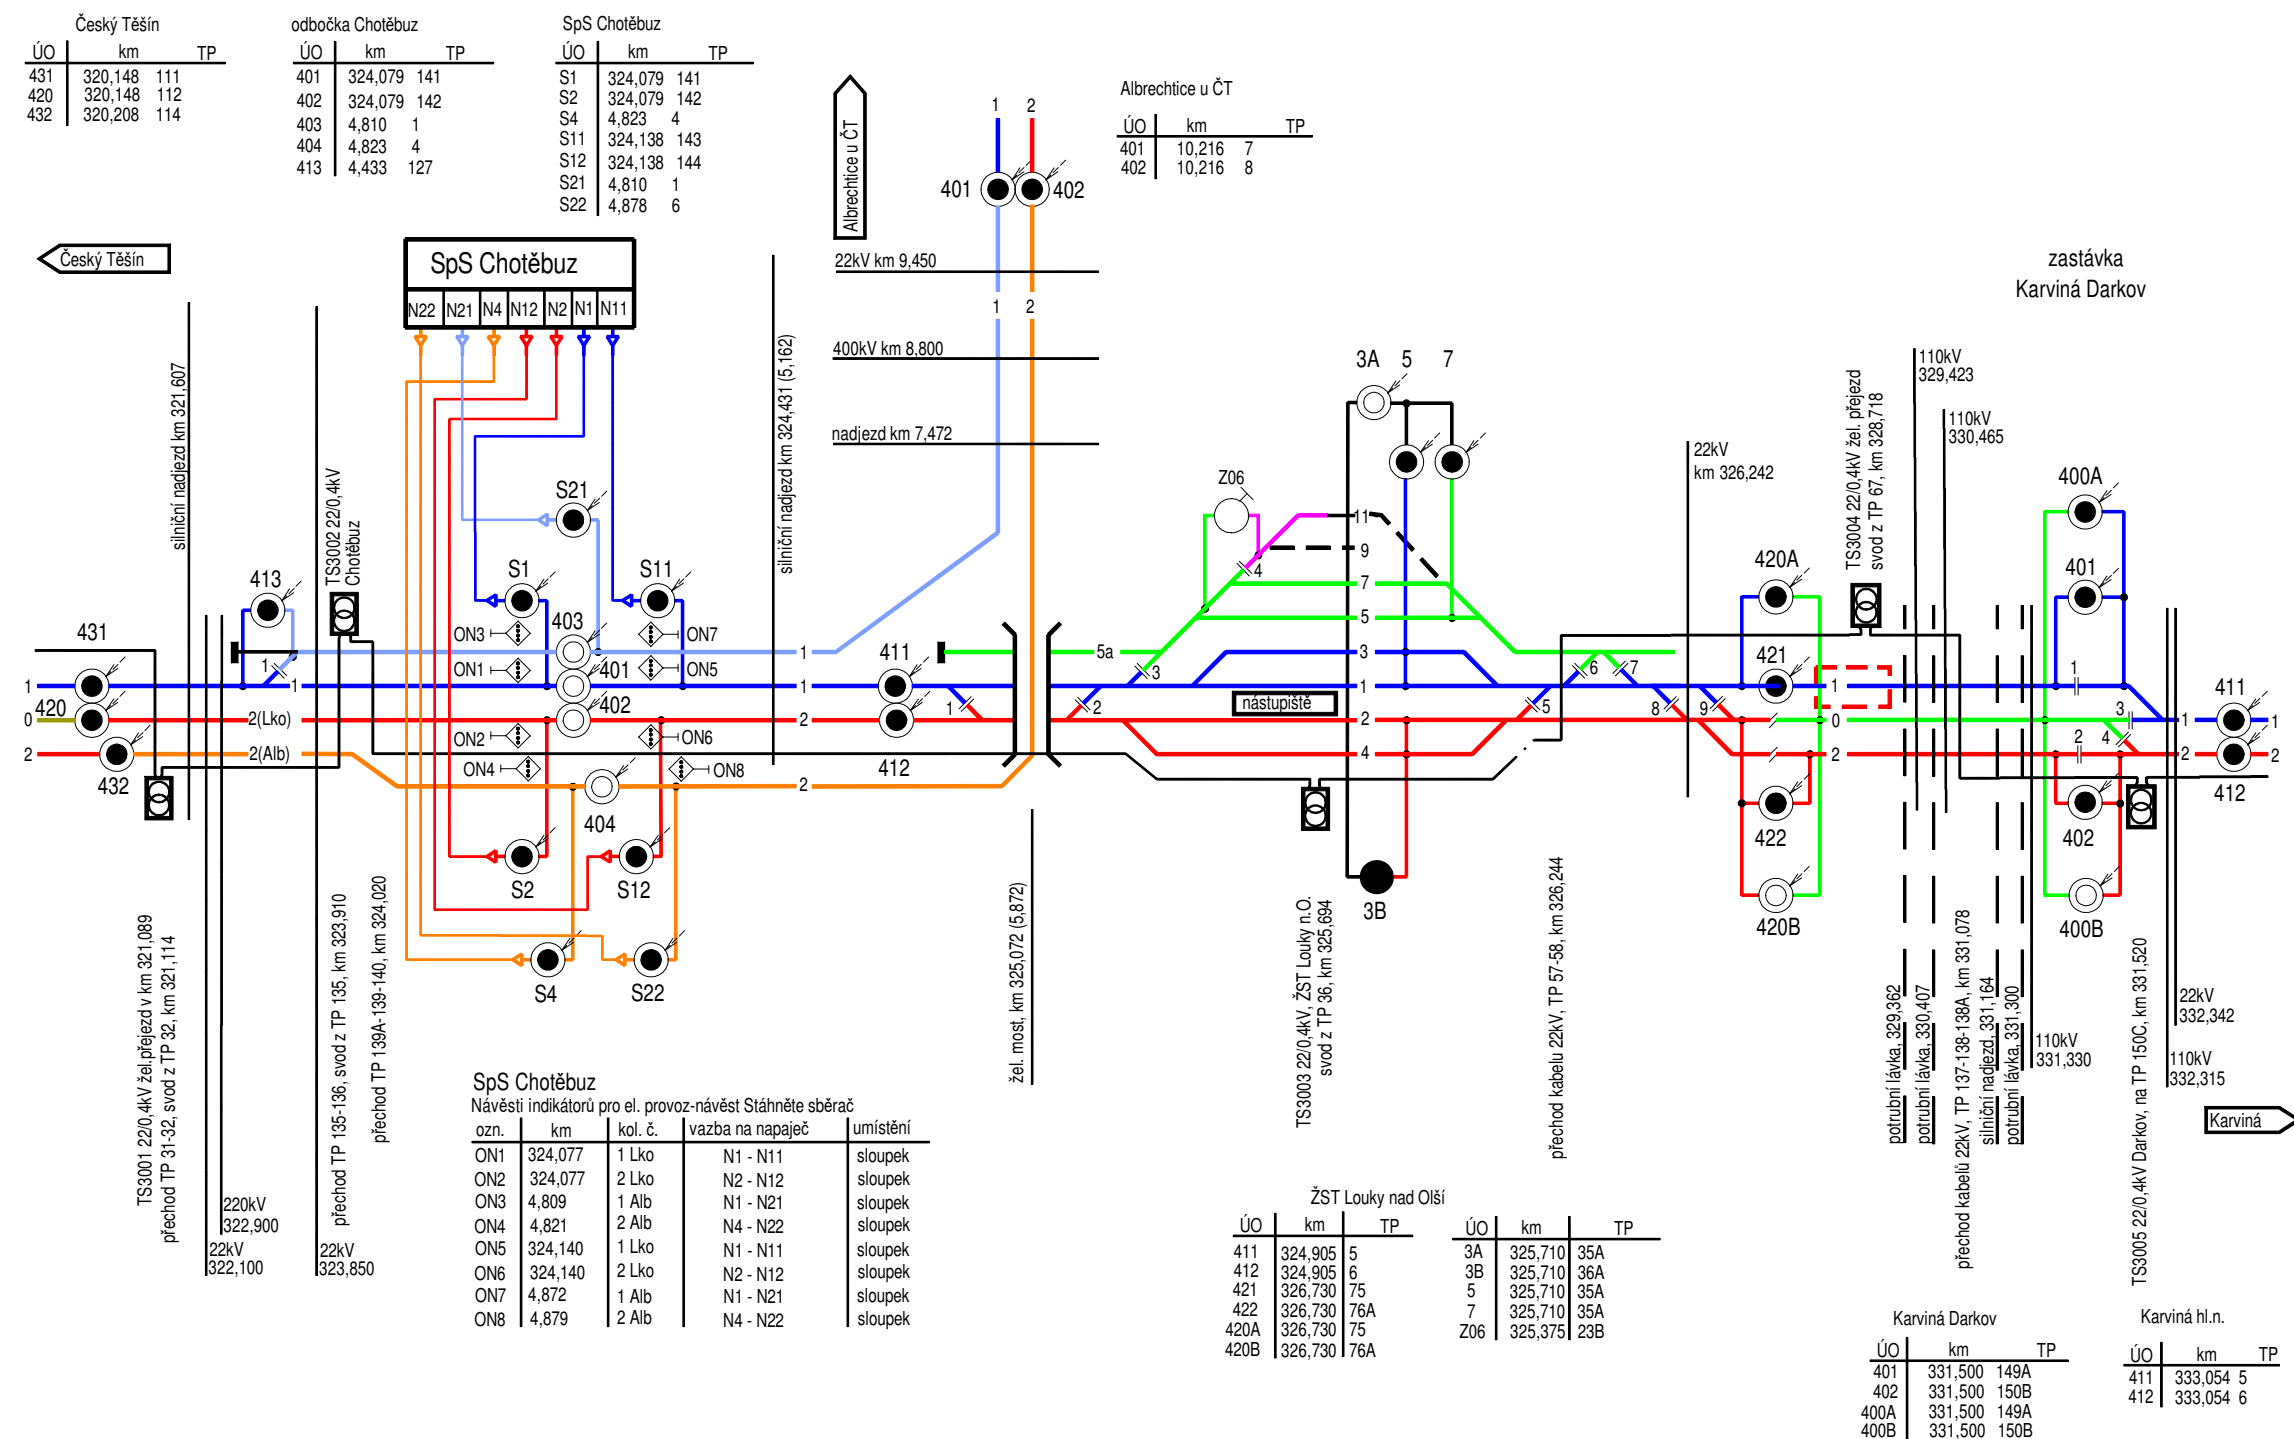

Souprava č.:

Stavebník/Investor:		<b>Správa železnic, státní organizace</b>		 <b>SPRÁVA ŽELEZNIC</b>	
Adresa:		Dlážděná 1003/7, 110 00 Praha 1			
Zástupce investora:		Oblastní ředitelství Ostrava			
Adresa:		Muglinovská 1038/5, 702 00 Ostrava			
Zodp. projektant		Kamarád Vladimír		 <b>TRAMO RAIL, a.s.</b> Železniční 547/4 a 77 00 Olomouc	
Vypracoval		Wlodaz Jiří			
Kraj, katastr		Moravskoslezský, Louky nad Olší			
Místo stavby		Traťový úsek 328,8 - 329,2 na trati Státní hranice ČR/SR - Bohumín			
<b>Odstranění důlní škody Louky nad Olší-Karviná, km 326,2-331,7</b>					
<b>Schéma napájení a dělení TV</b>				Datum:	11.2023
				Účel:	DSP+DPS
				Č.zakázky:	01/2023
				Měřítko	Přílohy <b>02</b>

Převzato z platné provozní dokumentace OŘ Ostrava SEE.

 Místo stavby  
úsek km 326,2-331,7