


SCHÉMA NAPÁJENÍ A DĚLENÍ TV
ŽST Louky nad Olší

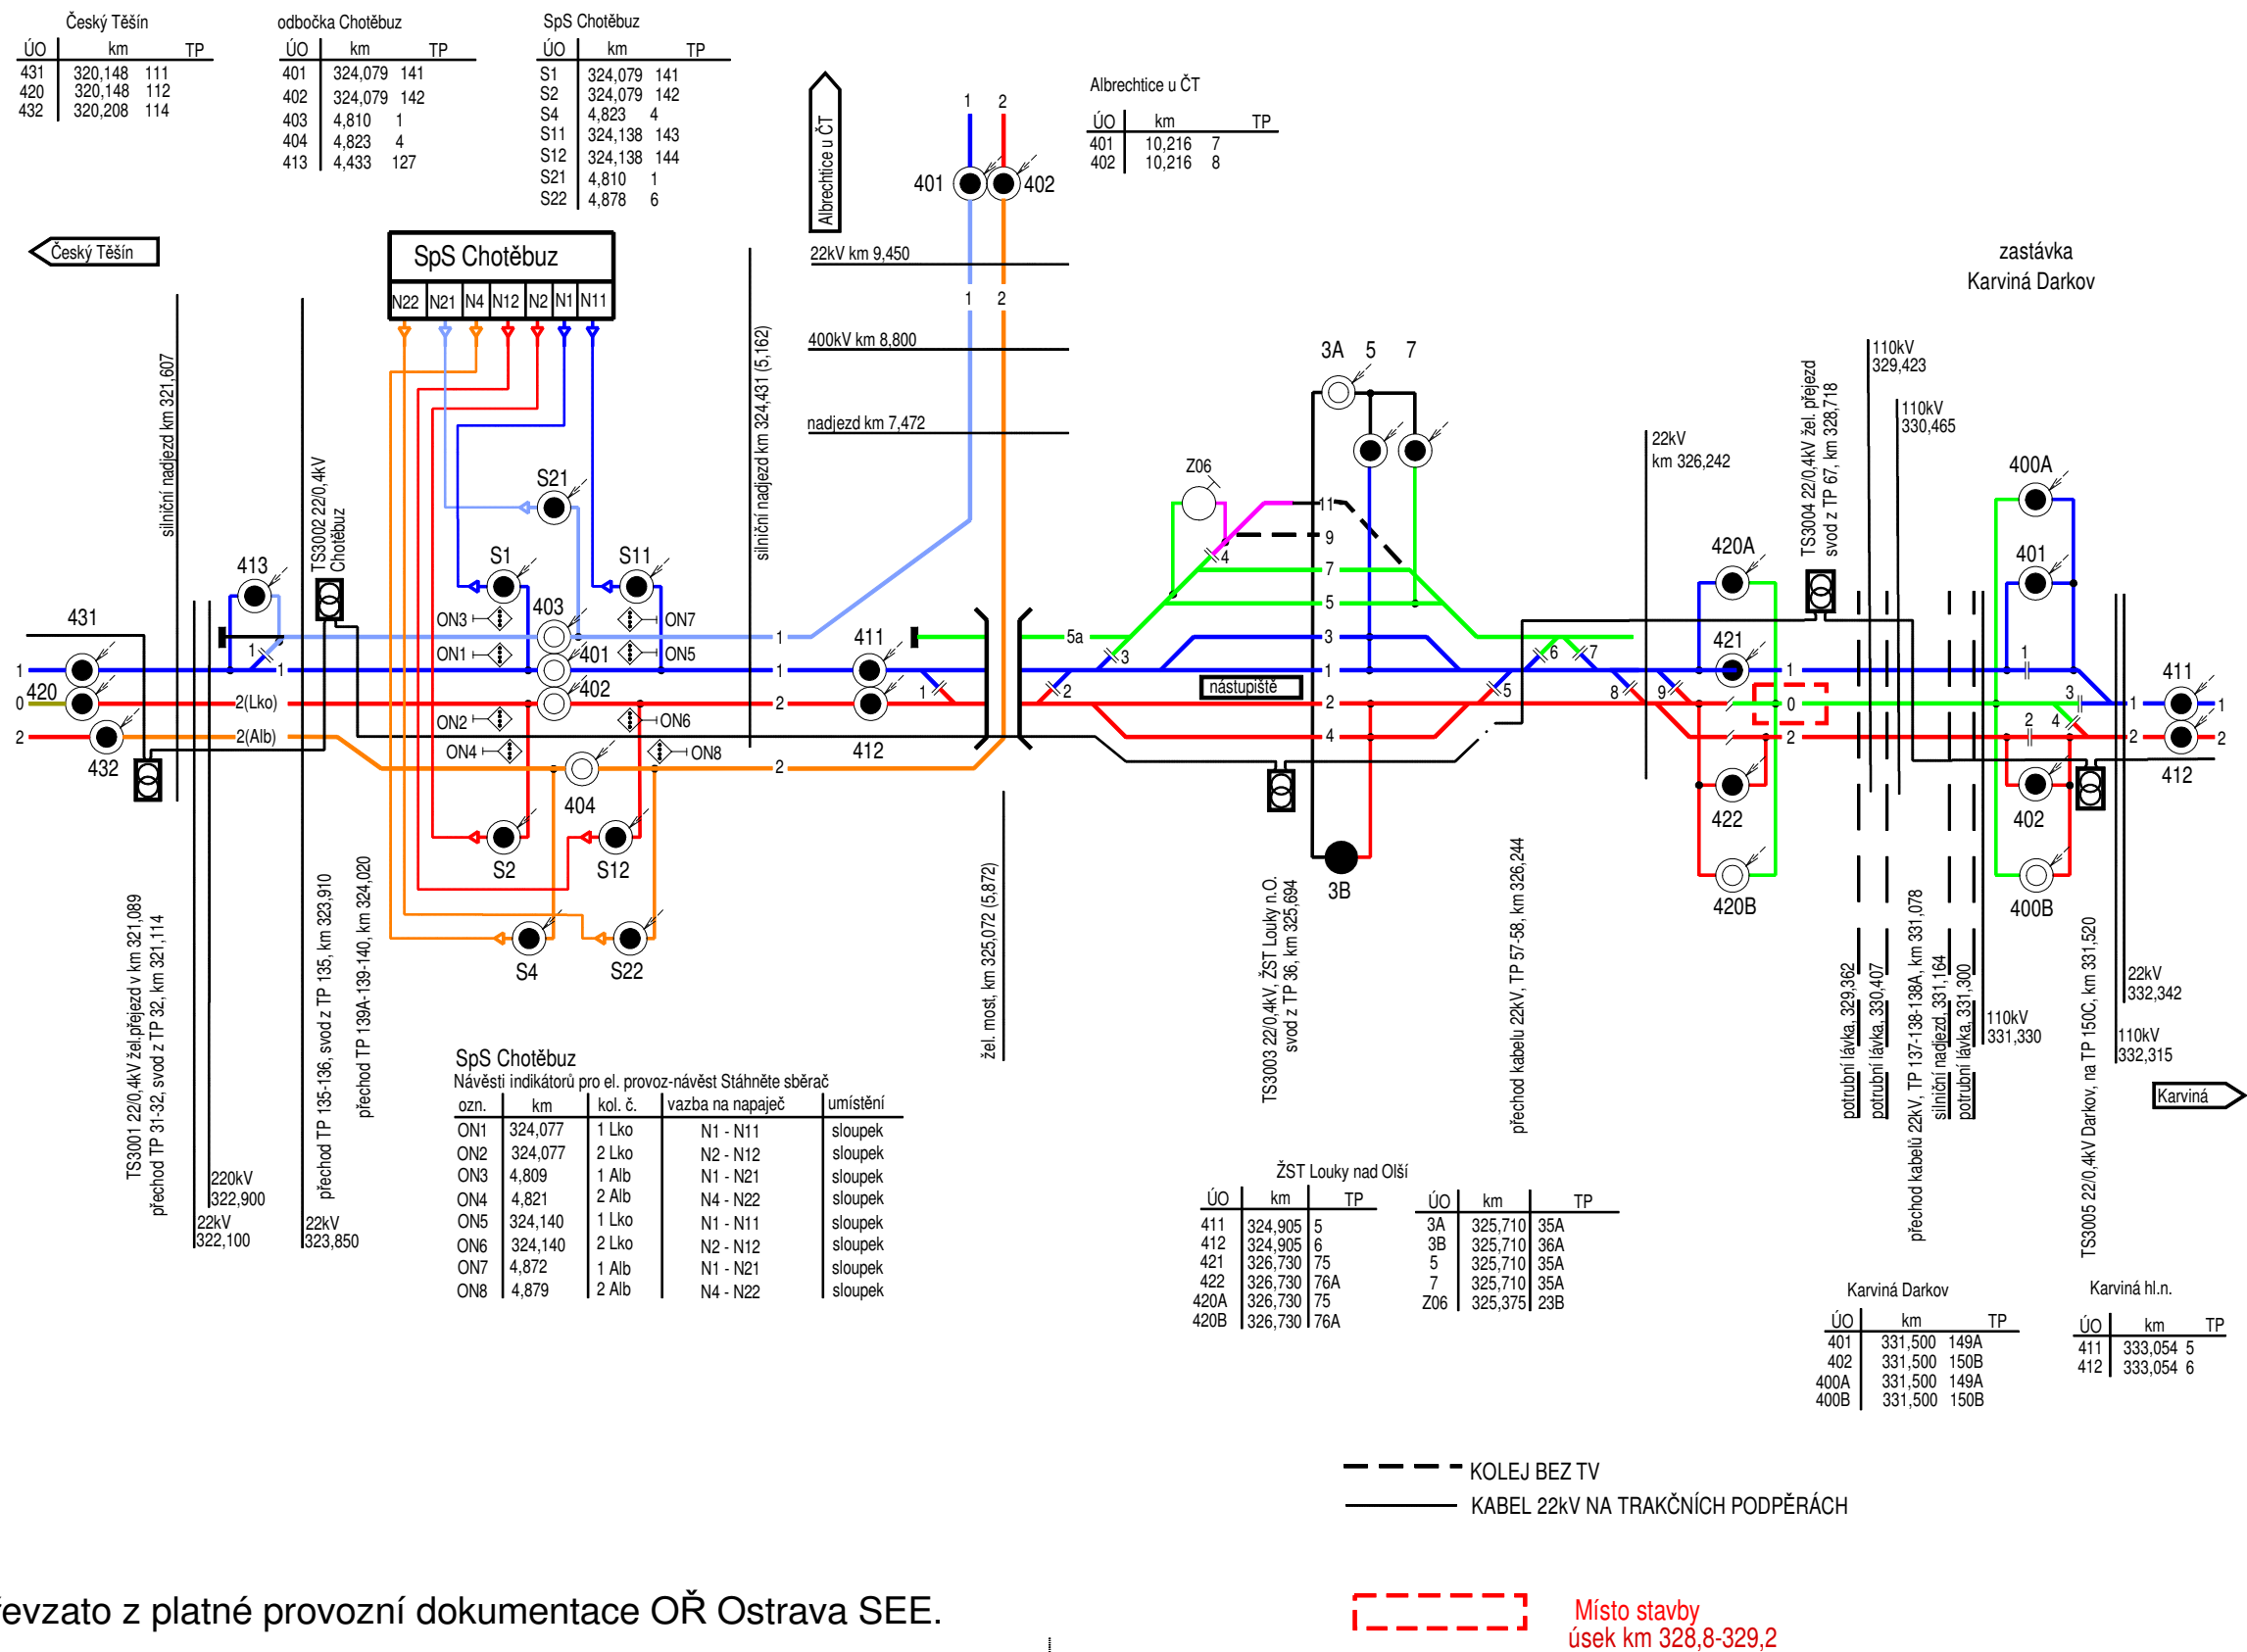

Souprava č.:

Stavebník/Investor:		Správa železnic, státní organizace			SPRÁVA ŽELEZNIC
Adresa:		Dlážděná 1003/7, 110 00 Praha 1			
Zástupce investora:		Oblastní ředitelství Ostrava			
Adresa:		Muglinovská 1038/5, 702 00 Ostrava			
Zodp. projektant		Kamarád Vladimír		 TRAMO RAIL, a.s. Železniční 547/4 a 77 00 Olomouc	
Vypracoval		Wlodaz Jiří			
Kraj, katastr		Moravskoslezský, Louky nad Olší			
Místo stavby		Traťový úsek 328,8 - 329,2 na trati Státní hranice ČR/SR - Bohumín			
Odstranění mimořádného poklesu (důlní škody) Louky nad Olší-Karviná, km 328,8-329,2 SO 01 Trakční vedení - 0.kolej					
Schéma napájení a dělení TV				Datum:	11.2023
				Účel:	DSP+DPS
				Č.zakázky:	04/2023
				Měřítko	Přílohy 02

Převzato z platné provozní dokumentace OŘ Ostrava SEE.