

Jiná ověření:		Paré:	
Orientační schéma: 		Razítko oprávněné osoby: Podpis: _____ Datum: _____	
Revize:	Datum:	Popis:	Kontroloval:	
002	30.8.2022	PDPS pro výběr zhotovitele po kontrole zpracování připomínek	Ing. Adam Špunda	
001	19.7.2022	Dokumentace pro stavební povolení	Ing. Adam Špunda	
000	19.4.2022	Definitivní odevzdání dokumentace	Ing. Adam Špunda	
<table border="1"> <tr> <td>Stavebník/Investor:</td> <td>Správa železnic, státní organizace</td> <td rowspan="4"> SPRÁVA ŽELEZNIC </td> </tr> <tr> <td>Adresa:</td> <td>Dlážděná 1003/7, 110 00 Praha 1</td> </tr> <tr> <td>Zástupce investora:</td> <td>Stavební správa západ</td> </tr> <tr> <td>Adresa:</td> <td>Ke Štvanici 656/3, 186 00 Praha 8</td> </tr> <tr> <td>Kontakt:</td> <td>e-mail: SSZsek@szdc.cz</td> <td></td> </tr> </table>				Stavebník/Investor:	Správa železnic, státní organizace	 SPRÁVA ŽELEZNIC	Adresa:	Dlážděná 1003/7, 110 00 Praha 1	Zástupce investora:	Stavební správa západ	Adresa:	Ke Štvanici 656/3, 186 00 Praha 8	Kontakt:	e-mail: SSZsek@szdc.cz	
Stavebník/Investor:	Správa železnic, státní organizace	 SPRÁVA ŽELEZNIC	
Adresa:	Dlážděná 1003/7, 110 00 Praha 1	
Zástupce investora:	Stavební správa západ	
Adresa:	Ke Štvanici 656/3, 186 00 Praha 8	
Kontakt:	e-mail: SSZsek@szdc.cz	
<table border="1"> <tr> <td>Zhotovitel díla:</td> <td>METROPROJEKT Praha a.s.</td> <td rowspan="3"> METROPROJEKT </td> </tr> <tr> <td>Adresa:</td> <td>Argentinská 1621/36, 170 00 Praha 7</td> </tr> <tr> <td>Kontakt:</td> <td>tel.: +420 296 154 105 e-mail: info@metroprojekt.cz; www.metroprojekt.cz</td> </tr> <tr> <td>Zhotovitel části/objektu:</td> <td>SAGASTA s.r.o.</td> <td rowspan="3"> SAGASTA </td> </tr> <tr> <td>Adresa:</td> <td>Novodvorská 1010/14, 142 00, Praha 4 - Lhotka</td> </tr> <tr> <td>Kontakt:</td> <td>T: +420 261 344 100 E: info@sagasta.cz</td> </tr> <tr> <td colspan="2">Hlavní projektant (HIP): Ing. Jan Nosek</td> <td colspan="2">Specialista: Neobsazeno</td> </tr> </table> <table border="1"> <tr> <td>Název stavby/akce:</td> <td>MODERNIZACE TRATI PRAHA - RUŽYNĚ (MIMO) - Kladno (MIMO)</td> <td>Označení investora: S631500652</td> </tr> <tr> <td></td> <td></td> <td>Označení zhotovitele: 07910</td> </tr> <tr> <td>Název části:</td> <td>Pozemní stavební objekty Zastřešení nástupišť a přístřešky</td> <td>Označení části: D.2.2.2.3</td> </tr> <tr> <td>Název objektu/díle části:</td> <td>ŽST Jeneč - zastřešení nástupišť a výstupů podchodu Architektonicko-stavební a stavebně konstrukční řešení</td> <td>Označení objektu/komplexu: SO 04-41-01</td> </tr> <tr> <td>Název přílohy:</td> <td>Detaily</td> <td>Číslo přílohy: 2. 149</td> </tr> <tr> <td>Název díle části přílohy:</td> <td>Zastřešení výstupu z podchodu u koleje 13</td> <td></td> </tr> <tr> <td>Odpovědný projektant:</td> <td>Zpracovatel přílohy:</td> <td>Měřítko: 1 : 5</td> </tr> <tr> <td>Ing. Hana Matoušková</td> <td>Ing. Hana Matoušková</td> <td>Formáty: 1 x A4</td> </tr> <tr> <td>Kraj:</td> <td>Katastrální území:</td> <td>TUDU:</td> </tr> <tr> <td>Středočeský</td> <td>viz. textová část</td> <td>0101, 0711, 0741, 0742, 0743</td> </tr> <tr> <td colspan="2"></td> <td>Smluvní datum zpracování: 30.8.2022</td> </tr> <tr> <td colspan="3"> <table border="1"> <tr> <td>Označení investora:</td> <td>Stupeň dokumentace:</td> <td>Část:</td> <td>Objekt:</td> <td>Podoblast:</td> <td>Příloha:</td> <td>Revize:</td> </tr> <tr> <td>S 6 3 1 5 0 0 6 5 2</td> <td>2 - P D P S</td> <td>- D 2 2 2 3</td> <td>- S 0 0 4 1 0 1</td> <td>- X X</td> <td>- 2 1 4 9</td> <td>- 0 0 2</td> </tr> </table> </td> </tr> <tr> <td>IČD:</td> <td>07910 03 00 D 02 02 02 03 01</td> <td>149</td> <td colspan="4">SKARTOVACÍ ZNAK V20/2043</td> </tr> </table>				Zhotovitel díla:	METROPROJEKT Praha a.s.	 METROPROJEKT	Adresa:	Argentinská 1621/36, 170 00 Praha 7	Kontakt:	tel.: +420 296 154 105 e-mail: info@metroprojekt.cz; www.metroprojekt.cz	Zhotovitel části/objektu:	SAGASTA s.r.o.	 SAGASTA	Adresa:	Novodvorská 1010/14, 142 00, Praha 4 - Lhotka	Kontakt:	T: +420 261 344 100 E: info@sagasta.cz	Hlavní projektant (HIP): Ing. Jan Nosek		Specialista: Neobsazeno		Název stavby/akce:	MODERNIZACE TRATI PRAHA - RUŽYNĚ (MIMO) - Kladno (MIMO)	Označení investora: S631500652			Označení zhotovitele: 07910	Název části:	Pozemní stavební objekty Zastřešení nástupišť a přístřešky	Označení části: D.2.2.2.3	Název objektu/díle části:	ŽST Jeneč - zastřešení nástupišť a výstupů podchodu Architektonicko-stavební a stavebně konstrukční řešení	Označení objektu/komplexu: SO 04-41-01	Název přílohy:	Detaily	Číslo přílohy: 2. 149	Název díle části přílohy:	Zastřešení výstupu z podchodu u koleje 13		Odpovědný projektant:	Zpracovatel přílohy:	Měřítko: 1 : 5	Ing. Hana Matoušková	Ing. Hana Matoušková	Formáty: 1 x A4	Kraj:	Katastrální území:	TUDU:	Středočeský	viz. textová část	0101, 0711, 0741, 0742, 0743			Smluvní datum zpracování: 30.8.2022	<table border="1"> <tr> <td>Označení investora:</td> <td>Stupeň dokumentace:</td> <td>Část:</td> <td>Objekt:</td> <td>Podoblast:</td> <td>Příloha:</td> <td>Revize:</td> </tr> <tr> <td>S 6 3 1 5 0 0 6 5 2</td> <td>2 - P D P S</td> <td>- D 2 2 2 3</td> <td>- S 0 0 4 1 0 1</td> <td>- X X</td> <td>- 2 1 4 9</td> <td>- 0 0 2</td> </tr> </table>			Označení investora:	Stupeň dokumentace:	Část:	Objekt:	Podoblast:	Příloha:	Revize:	S 6 3 1 5 0 0 6 5 2	2 - P D P S	- D 2 2 2 3	- S 0 0 4 1 0 1	- X X	- 2 1 4 9	- 0 0 2	IČD:	07910 03 00 D 02 02 02 03 01	149	SKARTOVACÍ ZNAK V20/2043			
Zhotovitel díla:	METROPROJEKT Praha a.s.	 METROPROJEKT	
Adresa:	Argentinská 1621/36, 170 00 Praha 7	
Kontakt:	tel.: +420 296 154 105 e-mail: info@metroprojekt.cz; www.metroprojekt.cz	
Zhotovitel části/objektu:	SAGASTA s.r.o.	 SAGASTA	
Adresa:	Novodvorská 1010/14, 142 00, Praha 4 - Lhotka	
Kontakt:	T: +420 261 344 100 E: info@sagasta.cz	
Hlavní projektant (HIP): Ing. Jan Nosek		Specialista: Neobsazeno	
Název stavby/akce:	MODERNIZACE TRATI PRAHA - RUŽYNĚ (MIMO) - Kladno (MIMO)	Označení investora: S631500652	
		Označení zhotovitele: 07910	
Název části:	Pozemní stavební objekty Zastřešení nástupišť a přístřešky	Označení části: D.2.2.2.3	
Název objektu/díle části:	ŽST Jeneč - zastřešení nástupišť a výstupů podchodu Architektonicko-stavební a stavebně konstrukční řešení	Označení objektu/komplexu: SO 04-41-01	
Název přílohy:	Detaily	Číslo přílohy: 2. 149	
Název díle části přílohy:	Zastřešení výstupu z podchodu u koleje 13	
Odpovědný projektant:	Zpracovatel přílohy:	Měřítko: 1 : 5	
Ing. Hana Matoušková	Ing. Hana Matoušková	Formáty: 1 x A4	
Kraj:	Katastrální území:	TUDU:	
Středočeský	viz. textová část	0101, 0711, 0741, 0742, 0743	
		Smluvní datum zpracování: 30.8.2022	
<table border="1"> <tr> <td>Označení investora:</td> <td>Stupeň dokumentace:</td> <td>Část:</td> <td>Objekt:</td> <td>Podoblast:</td> <td>Příloha:</td> <td>Revize:</td> </tr> <tr> <td>S 6 3 1 5 0 0 6 5 2</td> <td>2 - P D P S</td> <td>- D 2 2 2 3</td> <td>- S 0 0 4 1 0 1</td> <td>- X X</td> <td>- 2 1 4 9</td> <td>- 0 0 2</td> </tr> </table>			Označení investora:	Stupeň dokumentace:	Část:	Objekt:	Podoblast:	Příloha:	Revize:	S 6 3 1 5 0 0 6 5 2	2 - P D P S	- D 2 2 2 3	- S 0 0 4 1 0 1	- X X	- 2 1 4 9	- 0 0 2	
Označení investora:	Stupeň dokumentace:	Část:	Objekt:	Podoblast:	Příloha:	Revize:	
S 6 3 1 5 0 0 6 5 2	2 - P D P S	- D 2 2 2 3	- S 0 0 4 1 0 1	- X X	- 2 1 4 9	- 0 0 2	
IČD:	07910 03 00 D 02 02 02 03 01	149	SKARTOVACÍ ZNAK V20/2043	

370,926

+0,000=370,805

LEPENÉ SKLO S ODOLNOSTÍ PROTI PÁDU


PŘÍTLAČNÁ LIŠTA FASÁDNÍHO SYSTÉMU
JE MOŽNÉ JEJÍ PROTAŽENÍ AŽ NA ÚROVEŇ OCHRANNÉHO PLECHU

LIŠTA Z NEREZU UCHYCENÁ POD PŘÍTLAČNOU LIŠTU
A UPEVNĚNÁ DO SYSTÉMU ZASKLENÍ
BEZNÝTOVÉ ŘEŠENÍ


NOSNÁ LIŠTA PRO OKOPNÝ PLECH

ŽELEZOBETONOVÁ KONSTRUKCE VÝTAHOVÉ ŠACHTY

Název stavby/akce:	MODERNIZACE TRATI PRAHA - RUZYNĚ (MIMO) - Kladno (MIMO)	Označení části: D.2.2.2.3
Název objektu/dílní části:	ZŠT Jeneč- zastřešení nástupišť a výstupů z podchodů Architektonicko-stavební a stavebně konstrukční řešení	Označení objektu/komplexu: SO 04-40-01
Detaily		Číslo přílohy: 2. 149
KOTVENÍ PROSKLENÉ FASÁDY	Měřítko: 1 : 5	Číslo detailu: 101

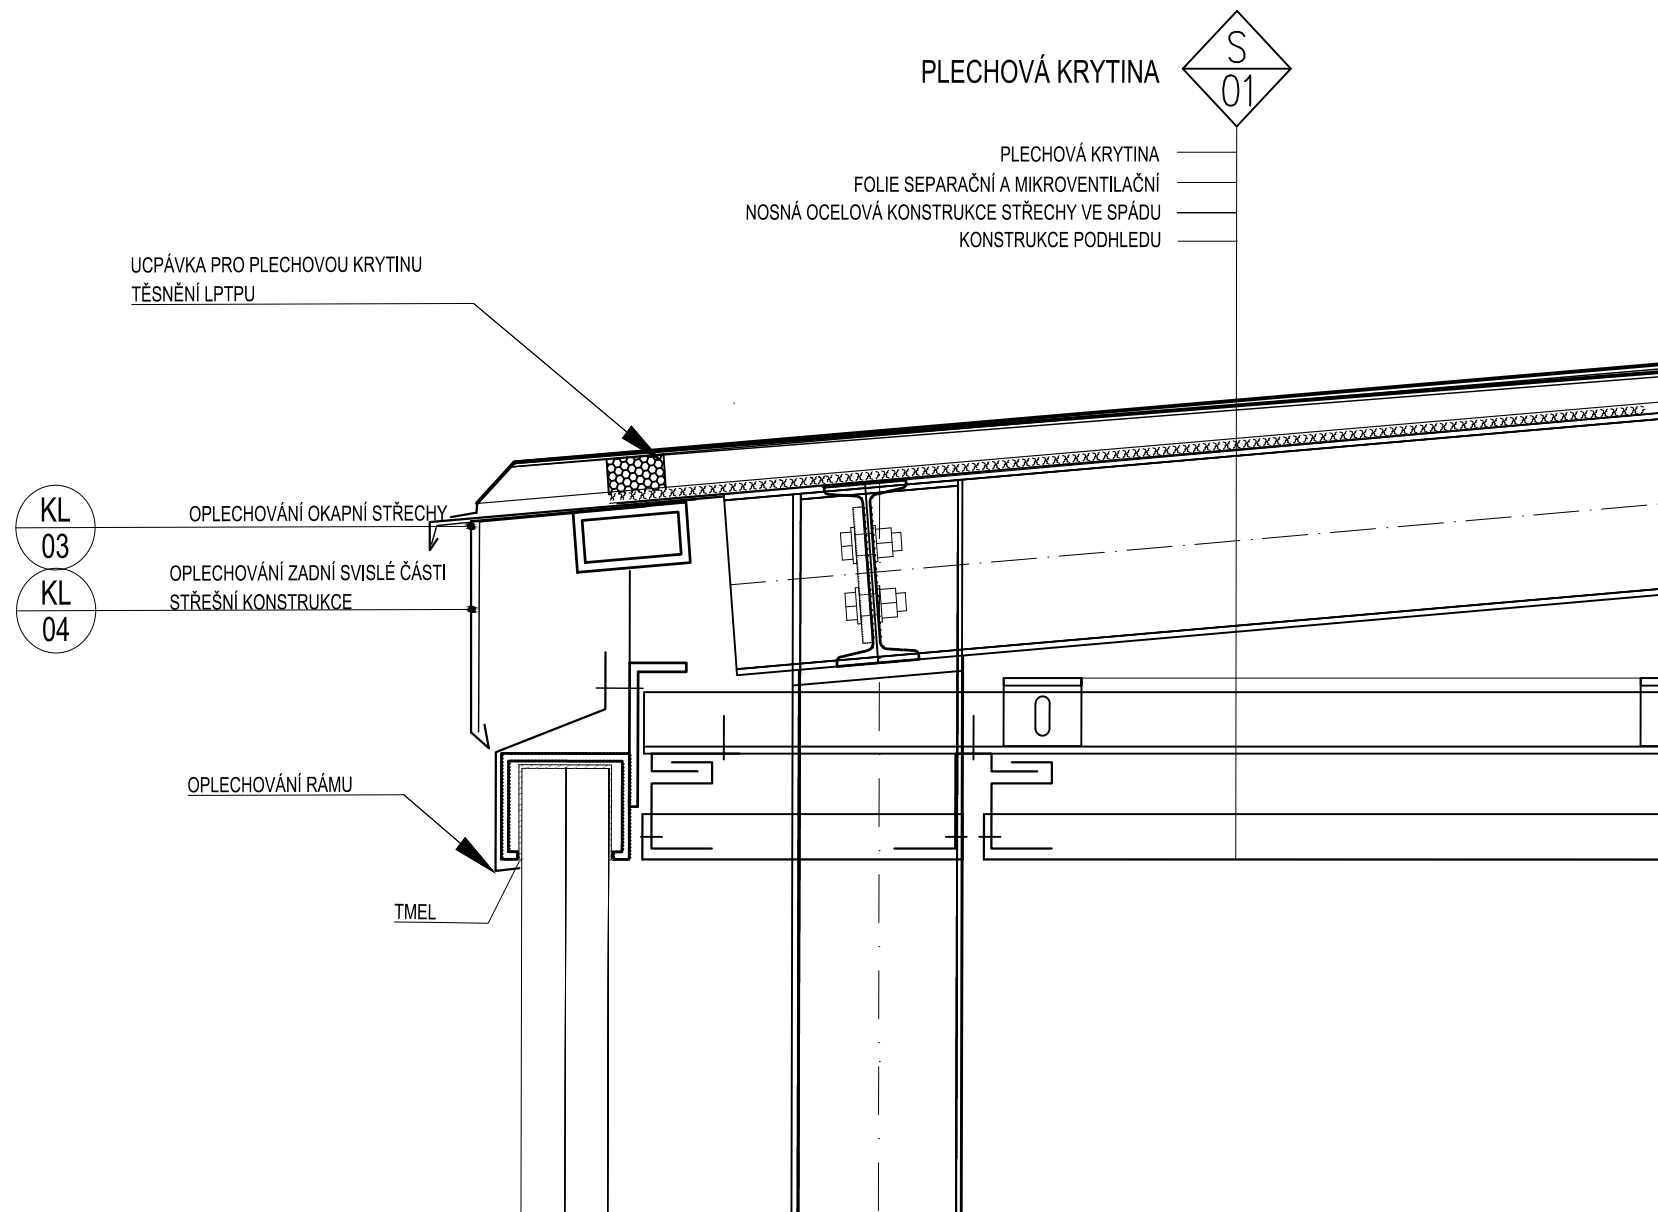

Název stavby/akce:	MODERNIZACE TRATI PRAHA - RUZYNĚ (MIMO) - Kladno (MIMO)	Označení části:	D.2.2.2.3
Název objektu/dílní části:	ZŠT Jeneč- zastřešení nástupišť a výstupů z podchodů Architektonicko-stavební a stavebně konstrukční řešení	Označení objektu/komplexu:	SO 04-40-01
Detaily		Číslo přílohy:	2. 149
ŘEZ- OKAPNÍ HRANA STŘECHY+UKONČENÍ OBVOD. PLÁŠTĚ	Měřítko: 1 : 5	Číslo detailu:	201

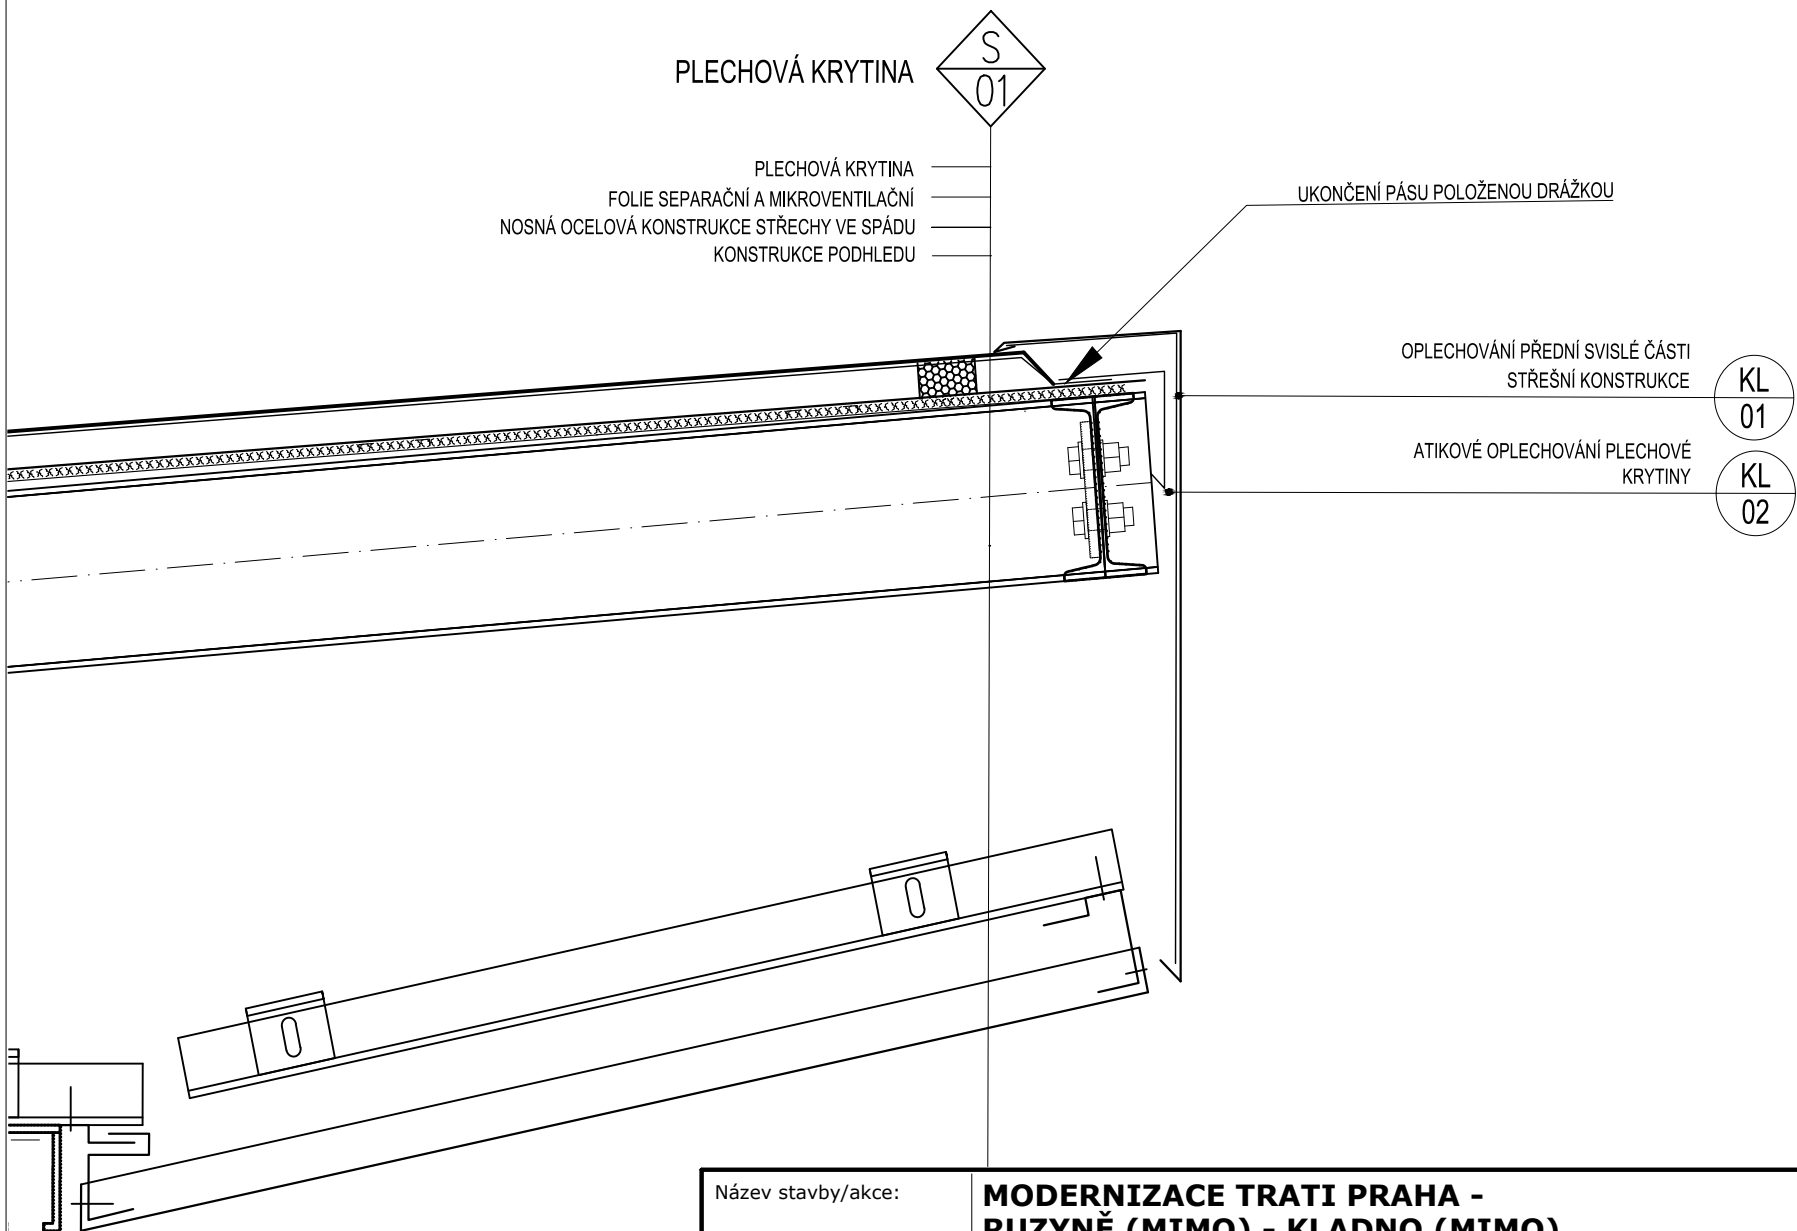

Název stavby/akce:	MODERNIZACE TRATI PRAHA - RUZYNĚ (MIMO) - Kladno (MIMO)	Označení části:	D.2.2.2.3
Název objektu/dílčí části:	ZŽT Jeneč- zastřešení nástupišť a výstupů z podchodů Architektonicko-stavební a stavebně konstrukční řešení	Označení objektu/komplexu:	SO 04-40-01
Detaily		Číslo přílohy:	2. 149
ŘEZ- HŘEBEN STŘECHY	Měřítko: 1 : 5	Číslo detailu:	202