



Jiná ověření:		Paré:															
Orientační schéma: 		Razítko oprávněné osoby: Podpis: _____ Datum: _____															
Revize:	Datum:	Popis:	Kontroloval:														
002	30.8.2022	PDPS pro výběr zhotovitele po kontrole zpracování připomínek	Ing. Adam Špunda														
001	19.7.2022	Dokumentace pro stavební povolení	Ing. Adam Špunda														
000	19.4.2022	Definitivní odevzdání dokumentace	Ing. Adam Špunda														
<table border="1"> <tr> <td>Stavebník/Investor:</td> <td>Správa železnic, státní organizace</td> <td rowspan="4"> SPRÁVA ŽELEZNIC </td> </tr> <tr> <td>Adresa:</td> <td>Dlážděná 1003/7, 110 00 Praha 1</td> </tr> <tr> <td>Zástupce investora:</td> <td>Stavební správa západ</td> </tr> <tr> <td>Adresa:</td> <td>Ke Štvanici 656/3, 186 00 Praha 8</td> </tr> <tr> <td>Kontakt:</td> <td>e-mail: SSZsek@szdc.cz</td> <td></td> </tr> </table>				Stavebník/Investor:	Správa železnic, státní organizace	 SPRÁVA ŽELEZNIC	Adresa:	Dlážděná 1003/7, 110 00 Praha 1	Zástupce investora:	Stavební správa západ	Adresa:	Ke Štvanici 656/3, 186 00 Praha 8	Kontakt:	e-mail: SSZsek@szdc.cz			
Stavebník/Investor:	Správa železnic, státní organizace	 SPRÁVA ŽELEZNIC															
Adresa:	Dlážděná 1003/7, 110 00 Praha 1																
Zástupce investora:	Stavební správa západ																
Adresa:	Ke Štvanici 656/3, 186 00 Praha 8																
Kontakt:	e-mail: SSZsek@szdc.cz																
<table border="1"> <tr> <td>Zhotovitel díla:</td> <td>METROPROJEKT Praha a.s.</td> <td rowspan="3"> METROPROJEKT </td> </tr> <tr> <td>Adresa:</td> <td>Argentinská 1621/36, 170 00 Praha 7</td> </tr> <tr> <td>Kontakt:</td> <td>tel.: +420 296 154 105 e-mail: info@metroprojekt.cz; www.metroprojekt.cz</td> </tr> <tr> <td>Zhotovitel části/objektu:</td> <td>SAGASTA s.r.o.</td> <td rowspan="3"> SAGASTA </td> </tr> <tr> <td>Adresa:</td> <td>Novodvorská 1010/14, 142 00, Praha 4 - Lhotka</td> </tr> <tr> <td>Kontakt:</td> <td>T: +420 261 344 100 E: info@sagasta.cz</td> </tr> </table>				Zhotovitel díla:	METROPROJEKT Praha a.s.	 METROPROJEKT	Adresa:	Argentinská 1621/36, 170 00 Praha 7	Kontakt:	tel.: +420 296 154 105 e-mail: info@metroprojekt.cz; www.metroprojekt.cz	Zhotovitel části/objektu:	SAGASTA s.r.o.	 SAGASTA	Adresa:	Novodvorská 1010/14, 142 00, Praha 4 - Lhotka	Kontakt:	T: +420 261 344 100 E: info@sagasta.cz
Zhotovitel díla:	METROPROJEKT Praha a.s.	 METROPROJEKT															
Adresa:	Argentinská 1621/36, 170 00 Praha 7																
Kontakt:	tel.: +420 296 154 105 e-mail: info@metroprojekt.cz; www.metroprojekt.cz																
Zhotovitel části/objektu:	SAGASTA s.r.o.	 SAGASTA															
Adresa:	Novodvorská 1010/14, 142 00, Praha 4 - Lhotka																
Kontakt:	T: +420 261 344 100 E: info@sagasta.cz																
Hlavní projektant (HIP): Ing. Jan Nosek		Specialista: Neobsazeno															
Název stavby/akce:	MODERNIZACE TRATI PRAHA - RUŽYNĚ (MIMO) - Kladno (MIMO)		Označení investora: S631500652 Označení zhotovitele: 07910														
Název části:	Pozemní stavební objekty Zastřešení nástupišť a přístřešky		Označení části: D.2.2.2.5														
Název objektu/dílní části:	zast. Malé Přítočno - zastřešení výstupů z podchodu a nástupiště Architektonicko-stavební řešení		Označení objektu/komplexu: SO 05-41-02														
Název přílohy:	Detaily		Číslo přílohy: 2. 127														
Název dílní části přílohy:	Zastřešení výstupu z podchodu u koleje 2																
Odpovědný projektant:	Zpracovatel přílohy:	Měřítko:	Stupeň dokumentace:														
Ing. Hana Matoušková	Jan Juránek	1 : 5	DSP/PDPS														
Kraj:	Katastrální území:	TUDU:	Smluvní datum zpracování:														
Středočeský	viz. textová část	0101, 0711, 0741, 0742, 0743	30.8.2022														
<table border="1"> <tr> <td>Označení investora:</td> <td>Stupeň dokumentace:</td> <td>Část:</td> <td>Objekt:</td> <td>Podoblast:</td> <td>Příloha:</td> <td>Revize:</td> </tr> <tr> <td>S 6 3 1 5 0 0 6 5 2</td> <td>P D P S</td> <td>D 2 2 2 5</td> <td>S 0 0 5 4 1 0 2</td> <td>X X</td> <td>2 1 2 7</td> <td>0 0 2</td> </tr> </table>				Označení investora:	Stupeň dokumentace:	Část:	Objekt:	Podoblast:	Příloha:	Revize:	S 6 3 1 5 0 0 6 5 2	P D P S	D 2 2 2 5	S 0 0 5 4 1 0 2	X X	2 1 2 7	0 0 2
Označení investora:	Stupeň dokumentace:	Část:	Objekt:	Podoblast:	Příloha:	Revize:											
S 6 3 1 5 0 0 6 5 2	P D P S	D 2 2 2 5	S 0 0 5 4 1 0 2	X X	2 1 2 7	0 0 2											
IČD:	07910	03	00	D	02	02	05	01	127	SKARTOVACÍ ZNAK	V20/2043						

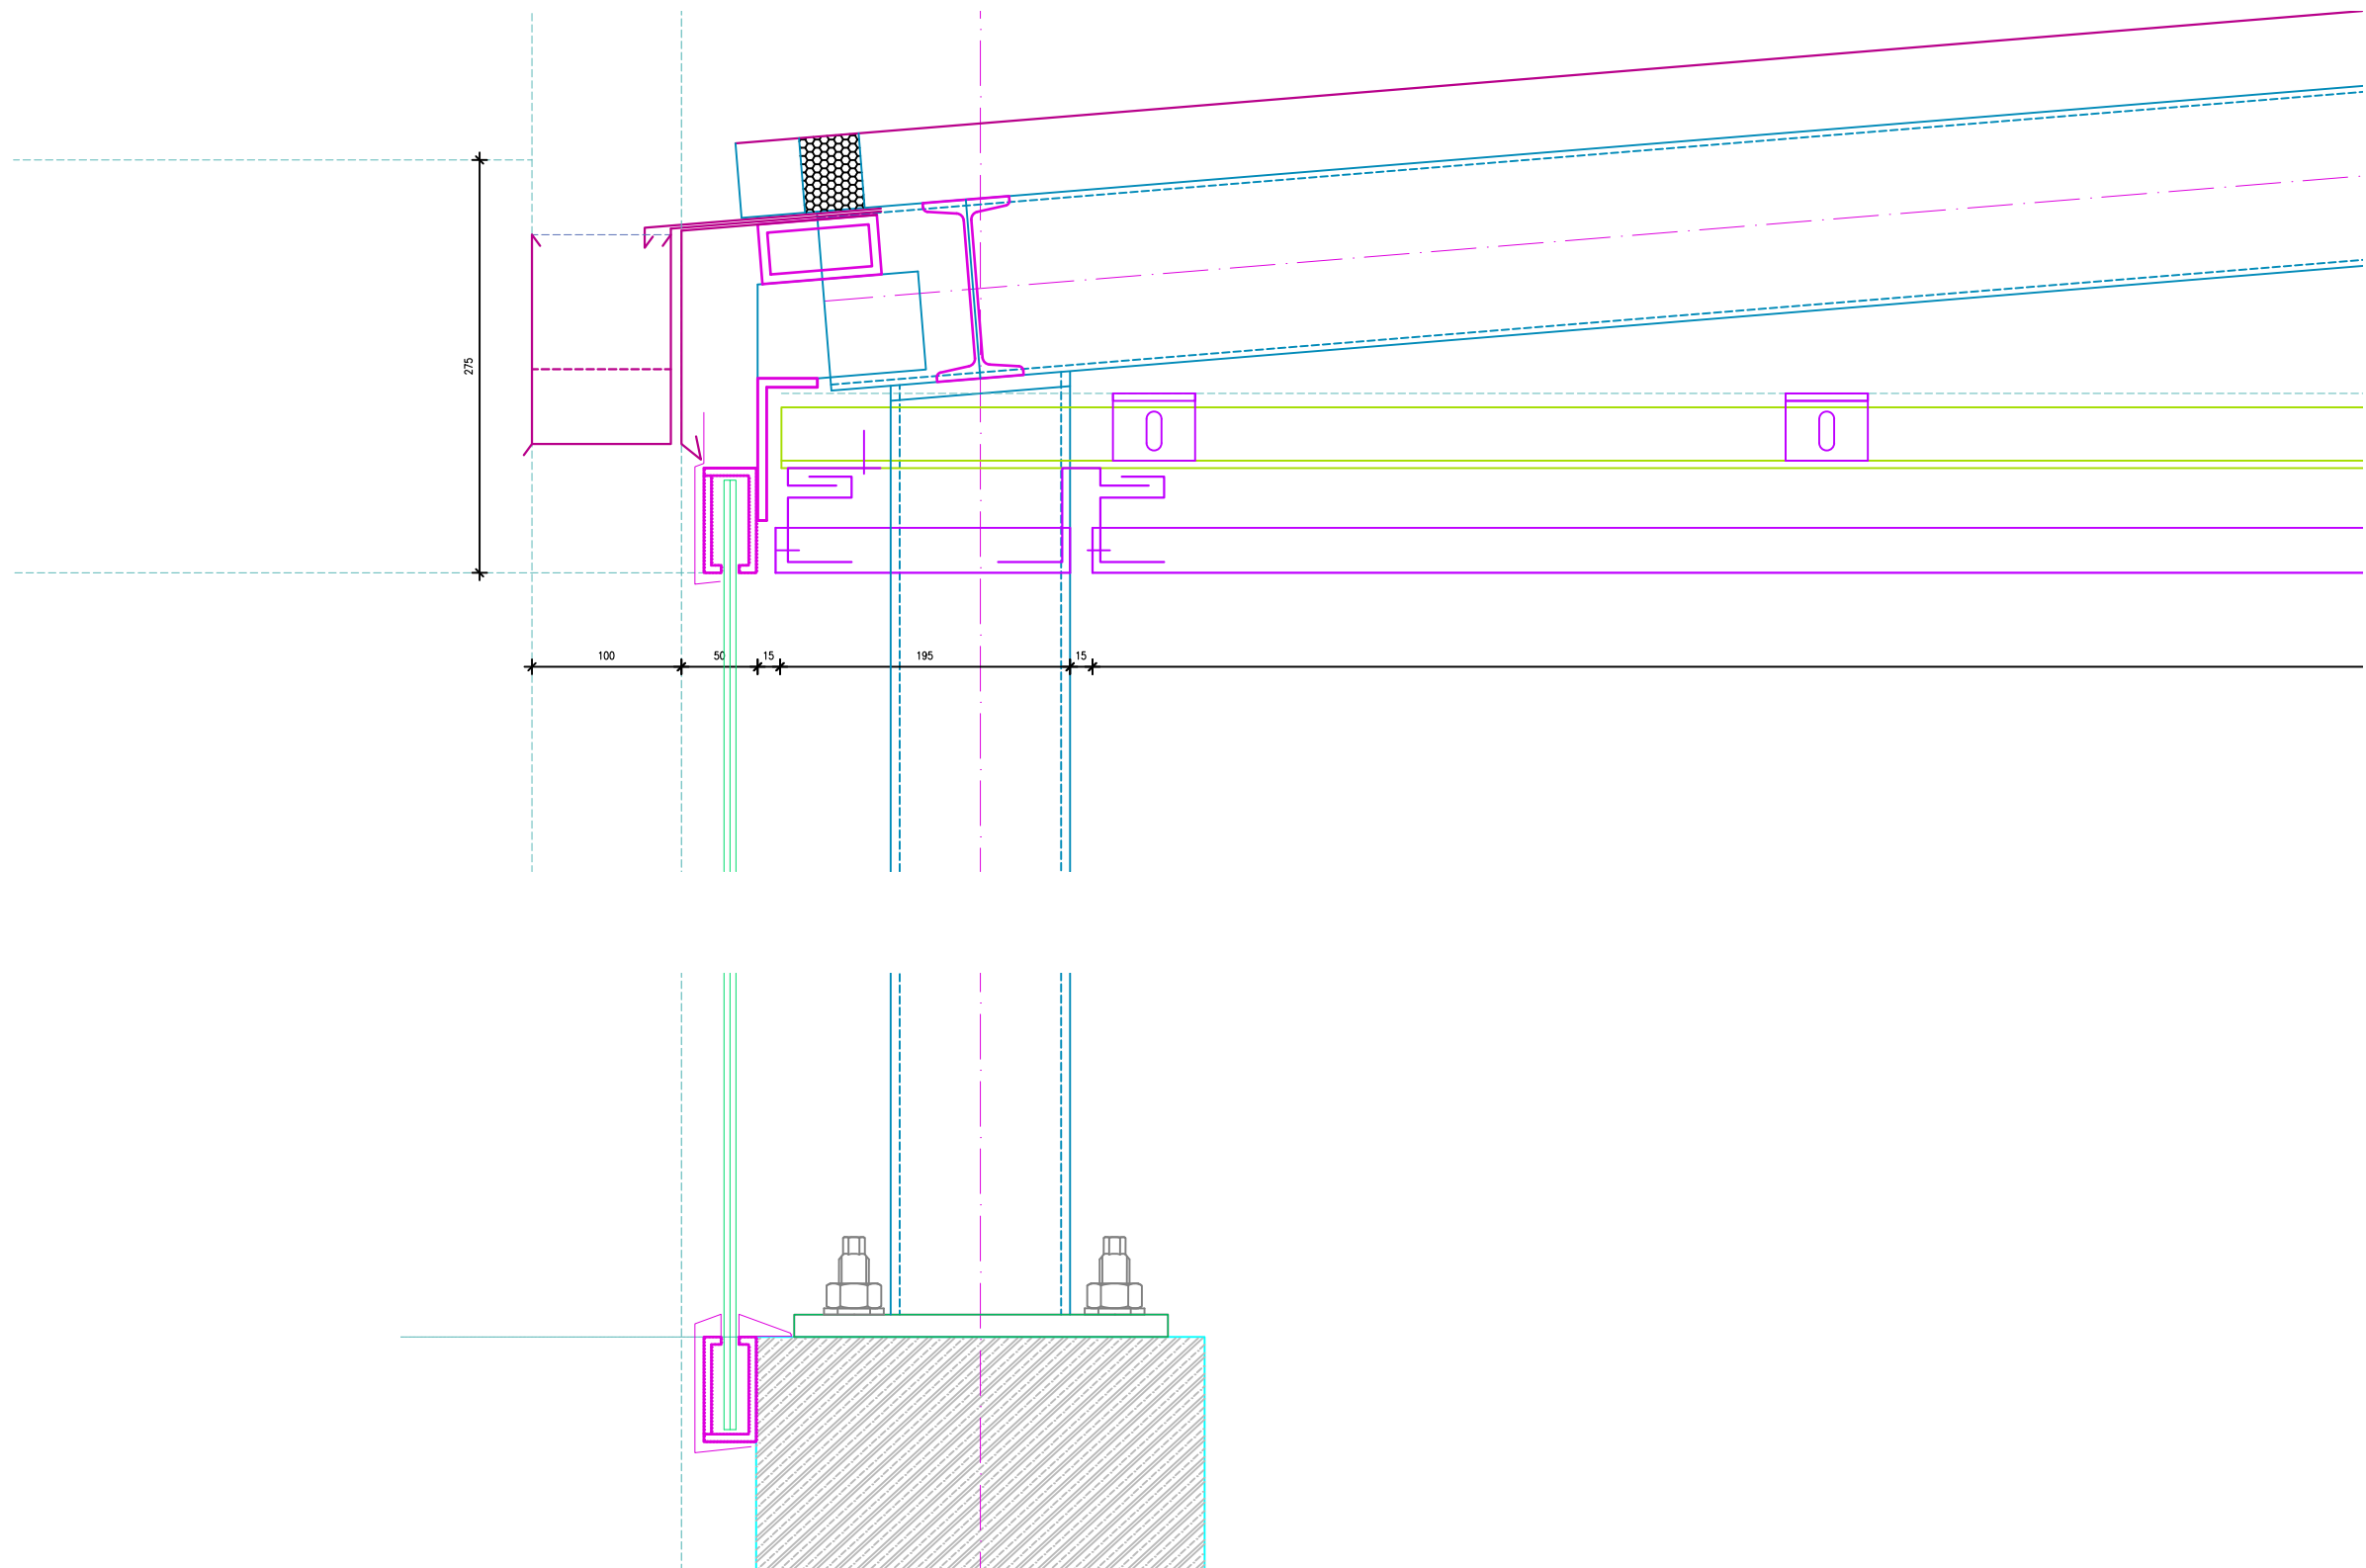

Název stavby/akce:	MODERNIZACE TRATI PRAHA - RUZYNĚ (MIMO) - Kladno (MIMO)	Označení části:	D.2.2.2.5
Název objektu/dílčí části:	zast. Malé Přítočno - zastřešení výstupů z podchodu a nástupiště Architektonicko-stavební a stavebně konstrukční řešení	Označení objektu/komplexu:	SO 05-41-02
Detaily zastřešení výstupu z podchodu		Číslo přílohy:	
Kotvení prosklené fasády		Měřítko: 1 : 5	Číslo detailu: 101

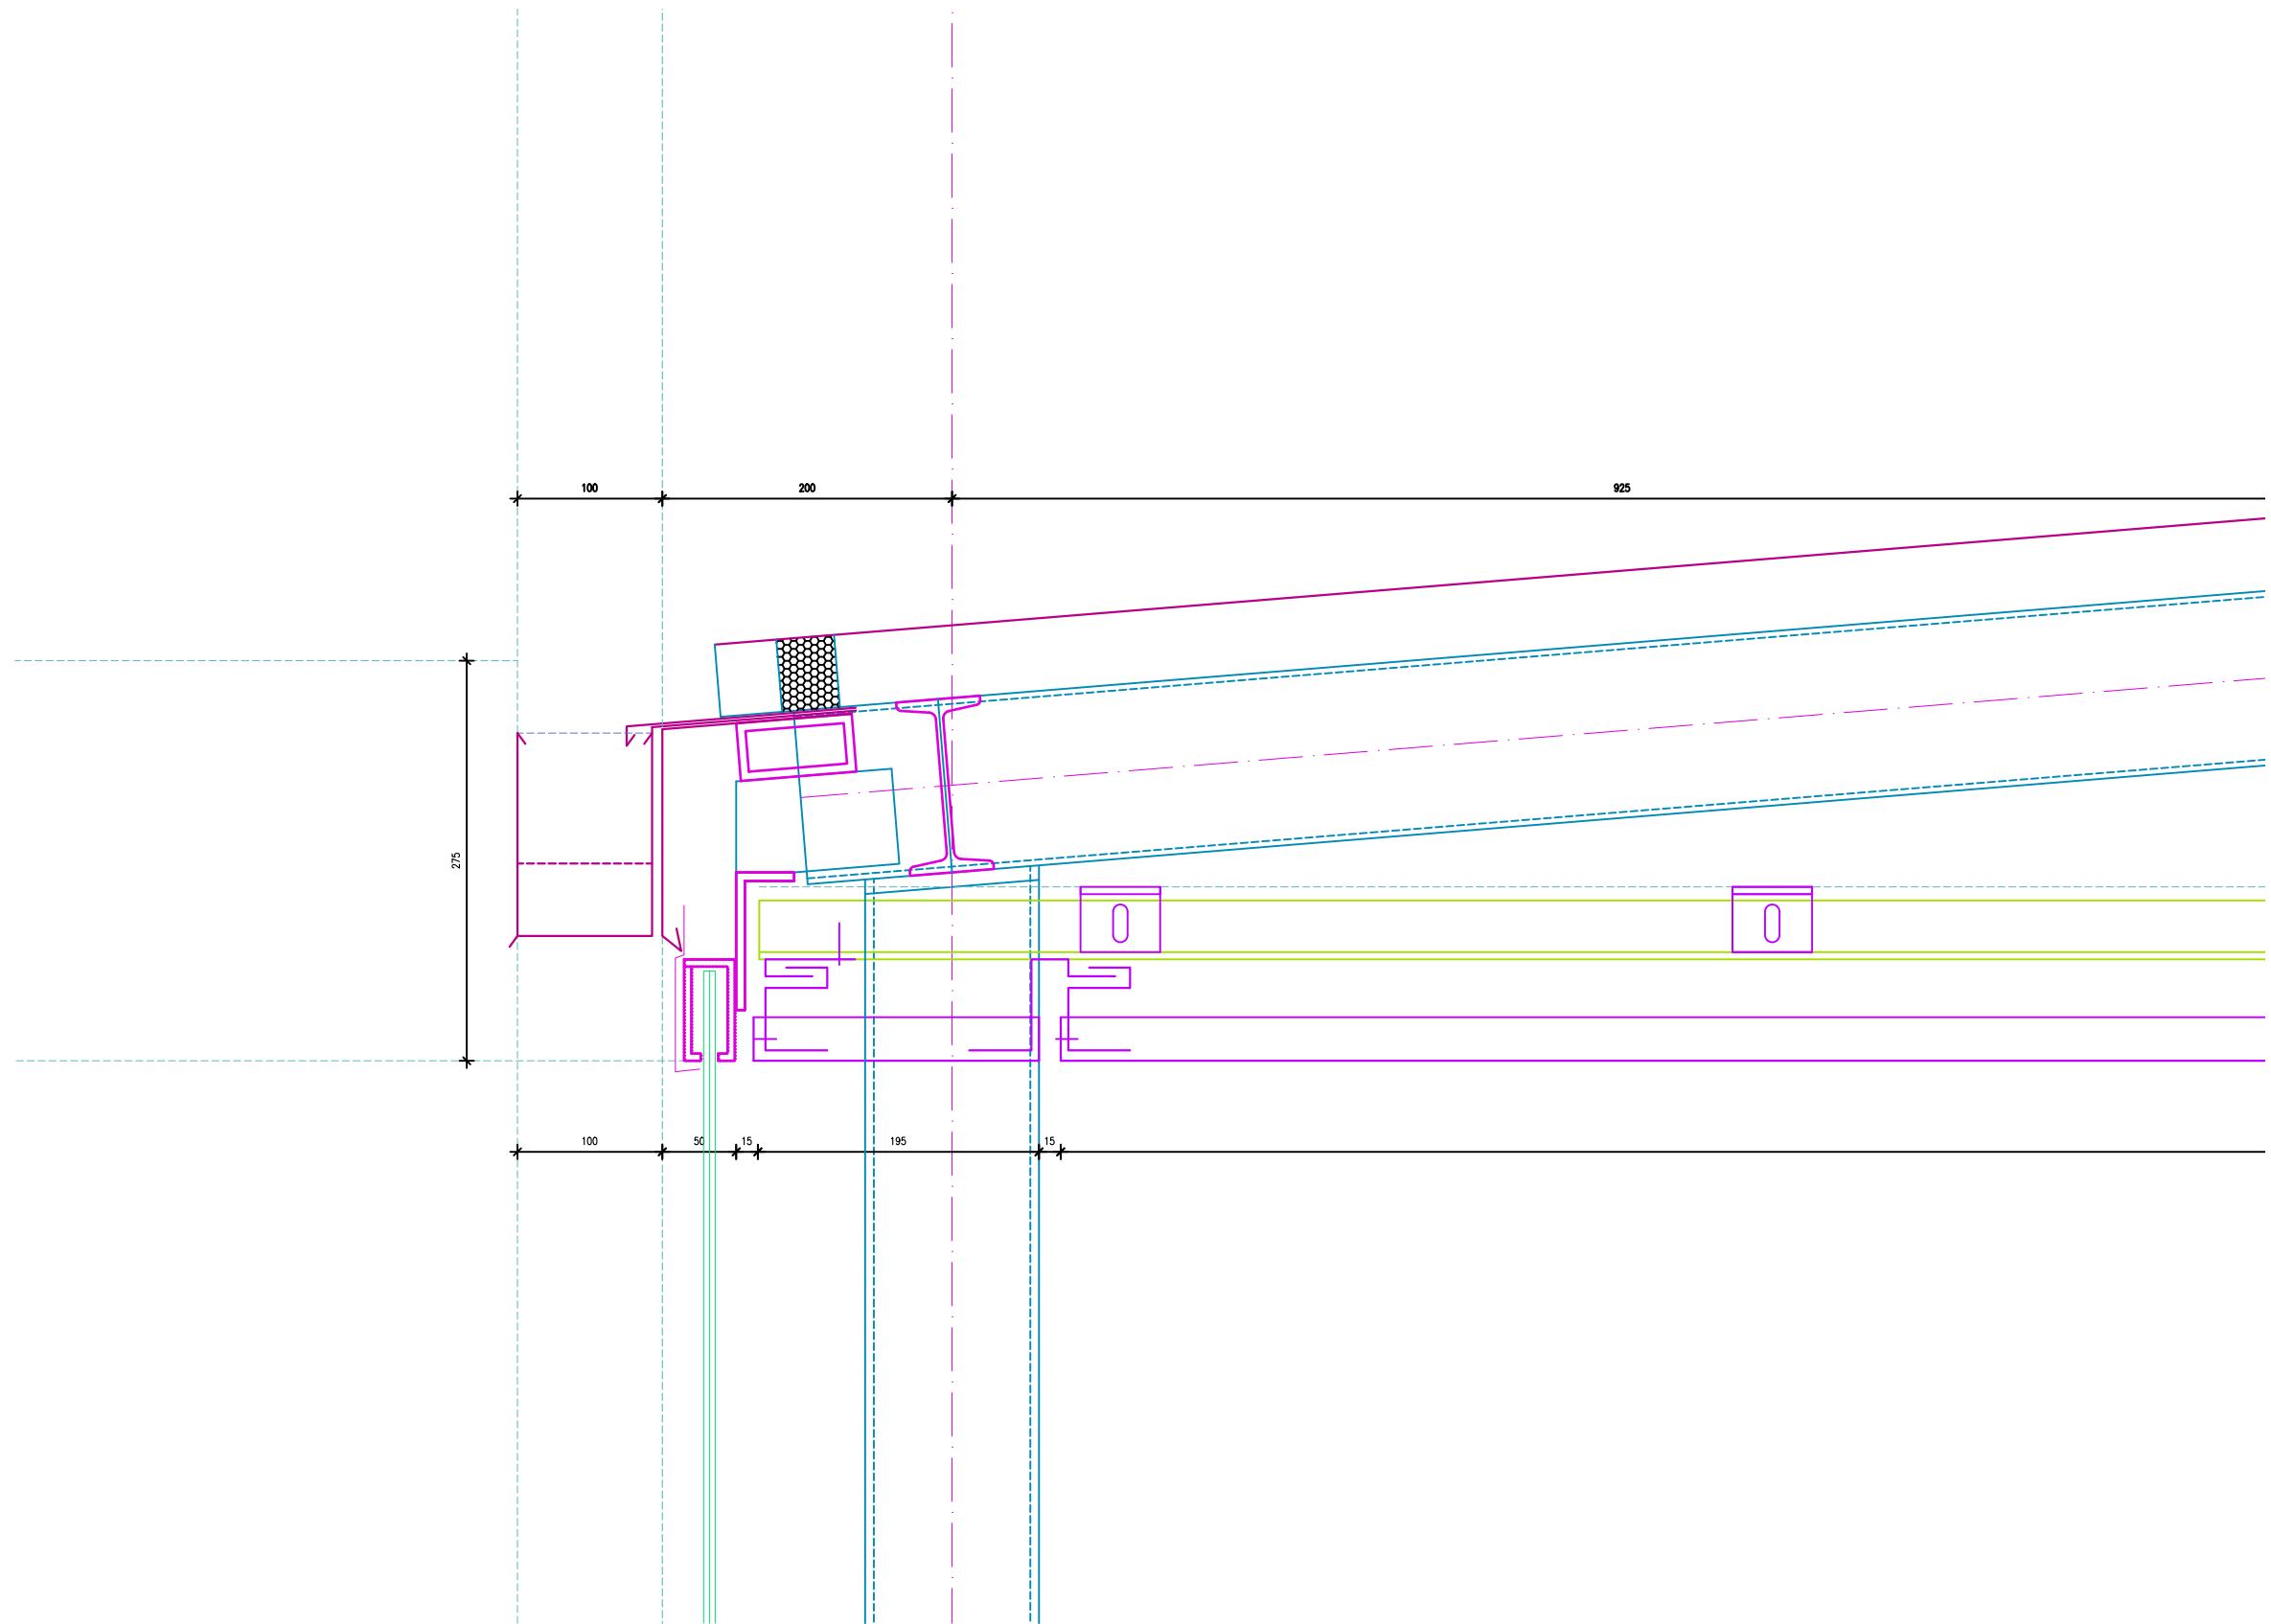

Název stavby/akce:	MODERNIZACE TRATI PRAHA - RUZYNĚ (MIMO) - Kladno (MIMO)	Označení části:	D.2.2.2.5
Název objektu/dílní části:	zast. Malé Přítočno - zastřešení výstupů z podchodu a nástupiště Architektonicko-stavební a stavebně konstrukční řešení	Označení objektu/komplexu:	SO 05-41-02
Detaily zastřešení výstupu z podchodu		Číslo přílohy:	
Řez - okapní hrana střechy + ukončení obvodového pláště		Měřítko: 1 : 5	Číslo detailu: 201

