
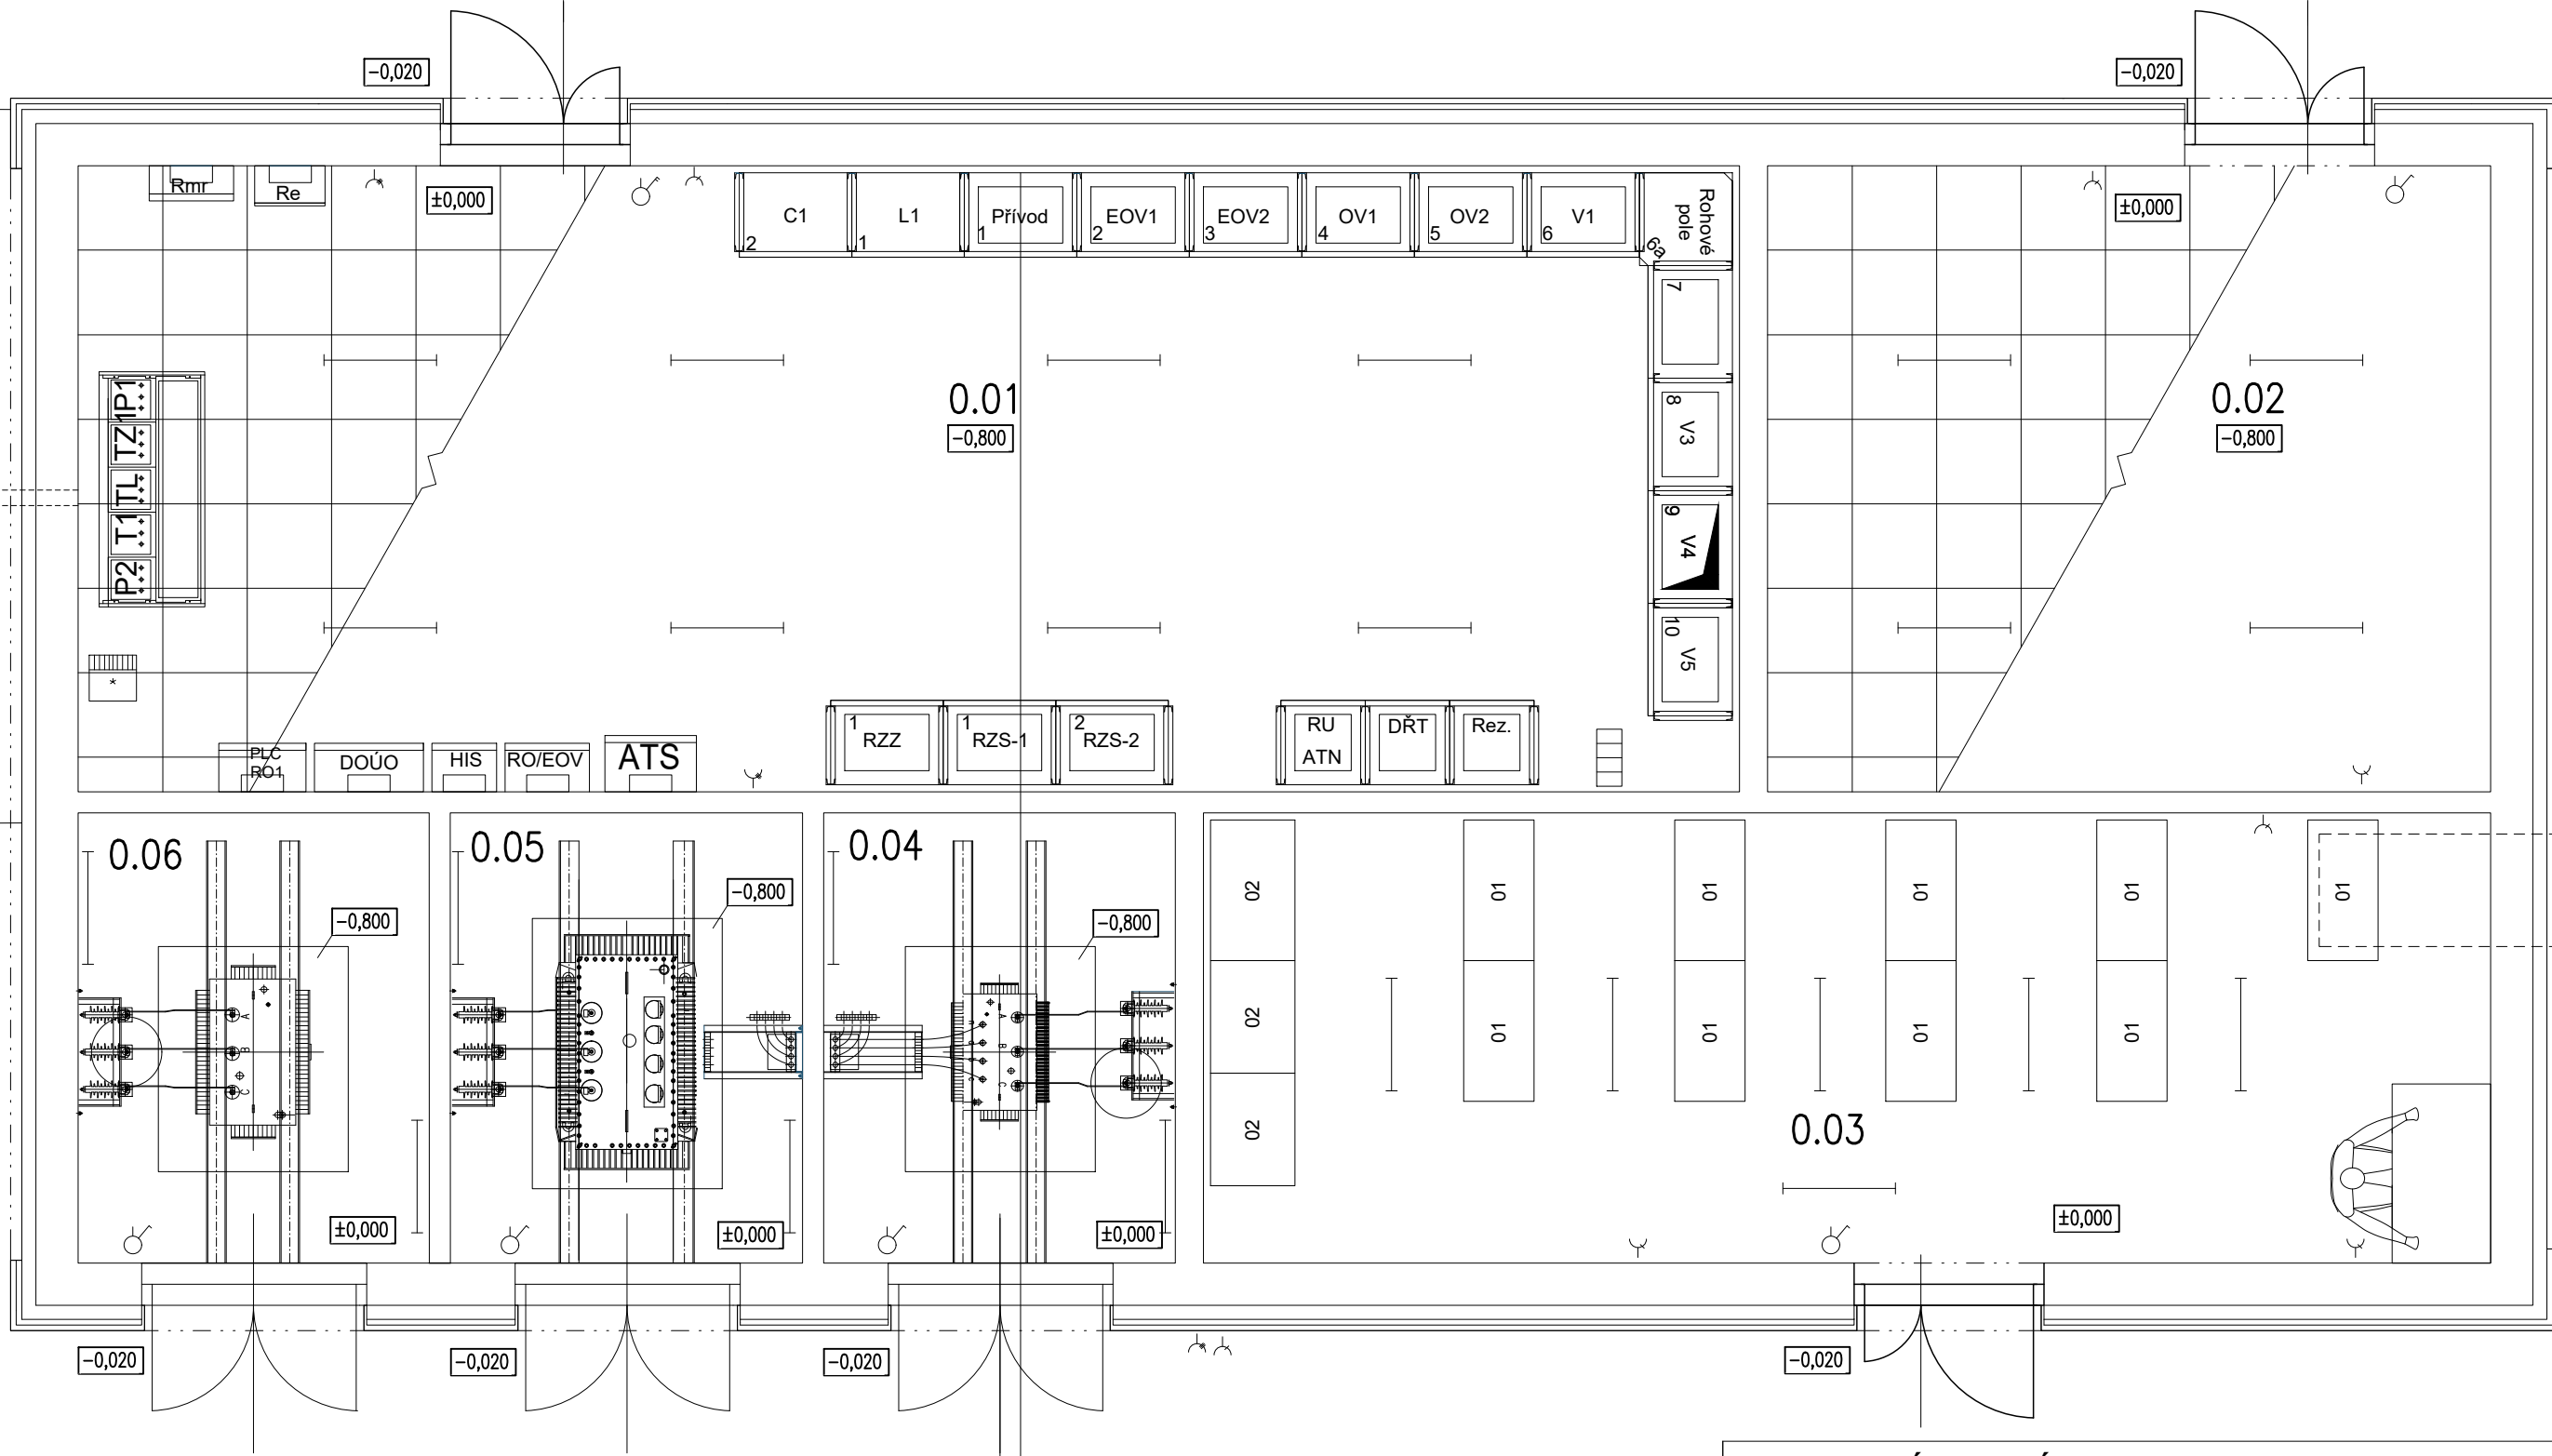


0.07

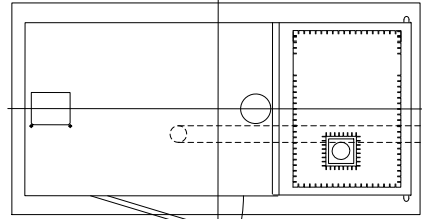

LEGENDA MÍSTNOSTÍ - FIALKA 1.NP

ČÍSLO MÍST.	ÚČEL MÍSTNOSTI	PLOCHA [m²]	PODLAHA (povrchová úprava)	OZN. PODL.	POVRCH STĚN	POŽADOVANÁ OSVĚTLENOST DLE ČSN EN 12464-1	SVÍTIDLA
0.01	ROZVODNA NN A VN	52,55	Betonová podlaha + nátěr	P 02	- Keramické zdivo - Vápenná štuková omítka - Tenkovrstvá stěrka +malba bílá	200 lx	8 KS 14 W, 2200 lm
0.02	SDĚLOVACÍ MÍSTNOST	23,10	Betonová podlaha + nátěr	P 01	- Keramické zdivo - Vápenná štuková omítka - Tenkovrstvá stěrka +malba bílá	200 lx	4 KS 14 W, 2200 lm
0.03	STAVĚDLOVÁ ÚSTŘEDNA	29,44	Betonová podlaha + nátěr	P 01	- Keramické zdivo - Vápenná štuková omítka - Tenkovrstvá stěrka +malba bílá	200 lx	6 KS 14 W, 2200 lm
0.04	MÍSTNOST PRO TRANSFORMÁTOR	7,61	Betonová podlaha + nátěr	P 01	- Keramické zdivo - Vápenná štuková omítka - Tenkovrstvá stěrka +malba bílá	50 lx	1 KS 14 W, 2200 lm
0.05	MÍSTNOST PRO TRANSFORMÁTOR	7,61	Betonová podlaha + nátěr	P 01	- Keramické zdivo - Vápenná štuková omítka - Tenkovrstvá stěrka +malba bílá	50 lx	1 KS 14 W, 2200 lm
0.06	MÍSTNOST PRO DEKOMPENZAČNÍ TLUMIVKU	7,61	Betonová podlaha + nátěr	P 01	- Keramické zdivo - Vápenná štuková omítka - Tenkovrstvá stěrka +malba bílá	50 lx	1 KS 14 W, 2200 lm
0.07	PLOCHA ZZEE	25,47					

Jiná ověření:		Paré:	
Orientační schéma:		Razítko oprávněné osoby:	
		Podpis: _____ Datum: _____	
Revize:	Datum:	Popis:	Kontroloval:
002	30.8.2022	PDPS pro výběr zhotovitele po kontrole zapracování připomínek	Ing. Zbyněk Lejsek
001	19.7.2022	Dokumentace pro stavební povolení	Ing. Zbyněk Lejsek
000	19.4.2022	Definitivní předání dokumentace	Ing. Zbyněk Lejsek

Stavebník/Investor:	Správa železnic, státní organizace	
Adresa:	Dlážděná 1003/7, 110 00 Praha 1	
Zástupce investora:	Stavební správa západ	
Adresa:	Ke Štvanici 656/3, 186 00 Praha 8	
Kontakt:	e-mail: SSZsek@szdc.cz	

Zhotovitel díla:	METROPROJEKT Praha a.s.	
Adresa:	Argentinská 1621/36, 170 00 Praha 7	
Kontakt:	tel.: +420 296 154 105 e-mail: info@metroprojekt.cz; www.metroprojekt.cz	
Zhotovitel části/objektu:	SAGASTA s.r.o.	
Adresa:	Novodvorská 1010/14, 142 00, Praha 4 - Lhotka	
Kontakt:	T: +420 261 344 100 E: info@sagasta.cz	
Hlavní projektant (HIP): Ing. Jan Nosek		Specialista: Neobsazeno

Název stavby/akce:	MODERNIZACE TRATI PRAHA - RUŽYNĚ (MIMO) - Kladno (MIMO)										Označení investora: S631500652							
											Označení zhotovitele: 07910							
Název části:	Pozemní stavební objekty Pozemní objekty budov										Označení části: D.2.2.1.10							
Název objektu/díle části:	Technologická budova - odb. Fialka Technika prostředí staveb - Silnoproudá elektrotechnika										Označení objektu/komplexu: SO 05-40-01							
Název přílohy:	Půdorys technologické budovy 1NP										Číslo přílohy: 2. 101							
Název díle části přílohy:	-																	
Odpovědný projektant:	Zpracovatel přílohy: Ing. Zbyněk Lejsek					Měřítko: - Formáty: 4x A4					Stupeň dokumentace: DSP/PDPS							
Ing. Václav Koch																		
Kraj:	katastrální území:					TUDU:					Smluvní datum zpracování:							
Středočeský	viz. textová část					0101, 0711, 0741, 0742, 0743					30.8.2022							
Označení investora:	Stupeň dokumentace: Část:										Objekt:				Příloha:		Revize:	
S 6 3 1 1 5 0 0 6 5 2	P D P S D 2 2 1 6										S O S 0 5 4 0 0 1				X X		2 1 1 0 1 0 0 2	
1ČD: 07910 03 00	D 02 02		01 06		44 001										SKARTOVACÍ ZNAK V20/2043			