


VYZNAČENÍ UMÍSTĚNÍ STAVBY: ŽELEZNIČNÍ STANICE MALÉ SVATOŇOVICE

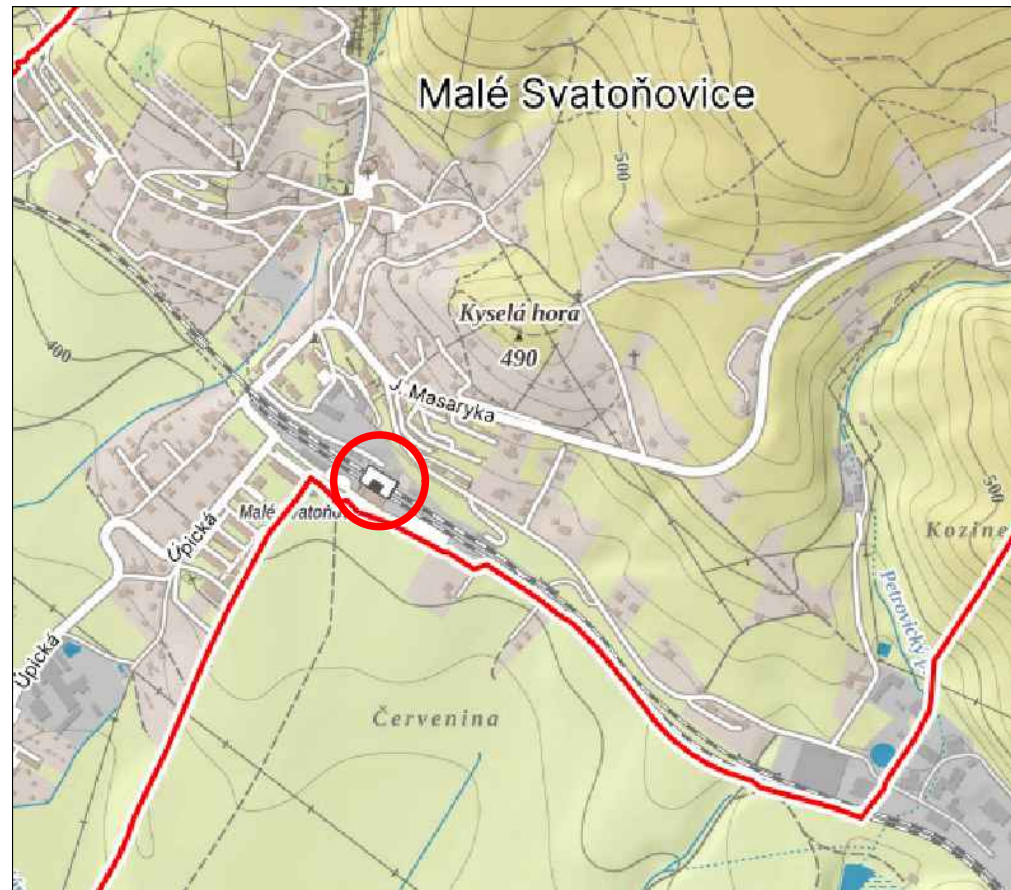

VYZNAČENÍ DOTČENÉHO ÚZEMÍ STAVBOU



OBJEKT STAVBY: VÝPRAVNÍ BUDOVA MALÁ SVATOŇOVICE, OBJEKT OZN. SO 11-71-05

MÍSTO STAVBY: KRAJ KRÁLOVOHRADECKÝ, OKRES TRUTNOV, KATASTRÁLNÍ ÚZEMÍ MALÉ SVATOŇOVICE, UL. NÁDRAŽNÍ č.p. 70, MALÉ SVATOŇOVICE.






VYZNAČENÍ UMÍSTĚNÍ STAVBY

VYZNAČENÍ DOTČENÉHO ÚZEMÍ

SO 11-71-01: 0,000=411,800 m n.m.

SOUŘADNICOVÝ SYSTÉM S-JTSK, VÝŠKOVÝ SYSTÉM B_{pV}

Jiná ověření:		Paré:	
Orientační schéma:		Razítko oprávněné osoby:	
		Podpis:	Datum:
Revize:	Datum:	Popis:	Kontroloval:
Stavebník/Investor:		Správa železnic, státní organizace	
Adresa:		Dlážděná 1003/7, 110 00 Praha 1	
Zástupce investora:		Stavební správa východ	
Adresa:		Nerudova 773/01, 779 00 Olomouc	
		 SPRÁVA ŽELEZNIC	
Zhotovitel díla:		Správa železnic, státní organizace	
Adresa:		Markéty Kuncové 990/12, 615 00 Brno	
Kontakt:		T: +420 972 235 830 E: O09sek@spravazeleznic.cz	
		 SPRÁVA ŽELEZNIC	
Zhotovitel části/objektu:		Správa železnic, státní organizace	
Adresa:		Markéty Kuncové 990/12, 615 00 Brno	
Kontakt:		T: +420 972 235 830 E: O09sek@spravazeleznic.cz	
		 SPRÁVA ŽELEZNIC	
Hlavní projektant (HIP):		Bc. Jiří Plesník	Specialista: Ing. Miroslav Revaj
Název stavby/akce:		Rekonstrukce hygienického zázemí v žst Jilemnice, Dolní Lipka, Častolovice, Hronov, Malé Svatoňovice	
		Označení investora: S622200116	
Název části:		Situacní výkres širších vztahů	
		Zakázka: -	
Název objektu/díle části:		ŽST Malé Svatoňovice, hygienické zázemí - Etapa 5	
		Označení části: C.1	
		Označení objektu/komplexu: -	
Název přílohy:		Situacní výkres širších vztahů	
Název díle části přílohy:		-	
Odpovědný projektant:		Zpracovatel přílohy: Ing. Miroslav Revaj	Měřítko: 1:250 Formáty: 2xA4
Kraj:		Katastrální území: Malé Svatoňovice [690562]	TUDU: 165F1
		Stupeň dokumentace: DUSP	
		Smluvní datum zpracování: 23.11.2023	
Označení investora:		Stupeň dokumentace:	Část:
S 6 2 2 2 0 0 1 1 6		- D U S P	- C I X X X
		Objekt:	Podobjekt:
		- X X X X X X X X X X	- X X
		Příloha:	Revize:
		- 2 - 0 0 1	- 0 0 0
[Prostor pro další informace]			