

Jiná ověření:

Paré:


Orientační schéma:


Razítko oprávněné osoby:

Podpis:

Datum:

Revize:	Datum:	Popis:	Kontroloval:
			Ing. Kabeláčová


Stavebník/Investor:	Správa železnic, státní organizace	
Adresa:	Dlážděná 1003/7, 110 00 Praha 1	
Zástupce investora:	Stavební správa východ	
Adresa:	Nerudova 773/01, 779 00 Olomouc	

Zhotovitel díla:	Správa železnic, státní organizace	
Adresa:	Markéty Kuncové 990/12, 615 00 Brno	
Kontakt:	T: +420 972 235 830 E: 009sek@spravazeleznic.cz	
Zhotovitel části/objektu:	Správa železnic, státní organizace	
Adresa:	Markéty Kuncové 990/12, 615 00 Brno	
Kontakt:	T: +420 972 235 830 E: 009sek@spravazeleznic.cz	
Hlavní projektant (HIP):	Bc. Jiří Plesník	Specialista:


Název stavby/akce:	Rekonstrukce hygienického zázemí v žst Jilemnice, Dolní Lipka, Častolovice, Hronov, Malé Svatoňovice	Označení investora: S622200116
		Zakázka: -
Název části:	Pozemní objekty budov	Označení části: D.2.2.1
Název objektu/dílčí části:	ŽST Malé Svatoňovice, hygienické zázemí - Etapa 5	Označení objektu/komplexu: SO 11-71-05.47
Název přílohy:	Zařízení silnoproudé elektrotechniky, včetně ochrany před bleskem	Číslo přílohy (typ/pořadí):
Název dílčí části přílohy:	Rozvaděč R	2. 002
Odpovědný projektant:	Zpracovatel přílohy: Ing. Bohuslav Šulák	Měřítka: Formáty: 4xA4
Kraj:	Katastrální území: Malé Svatoňovice [690562]	TUDU: 165F1
Královehradecký		Smluvní datum zpracování: 23.11.2023

Označení investora:	Stupeň dokumentace: Část:	Objekt:	Podobojekt:	Příloha:	Revize:
S 6 2 2 2 0 0 1 1 6	- D U S P - D 2 2 1 X	- S O 1 1 7 1 0 5	- 4 7	- 2 - 0 0 2 - 0 0 0	


[Prostor pro další informace]

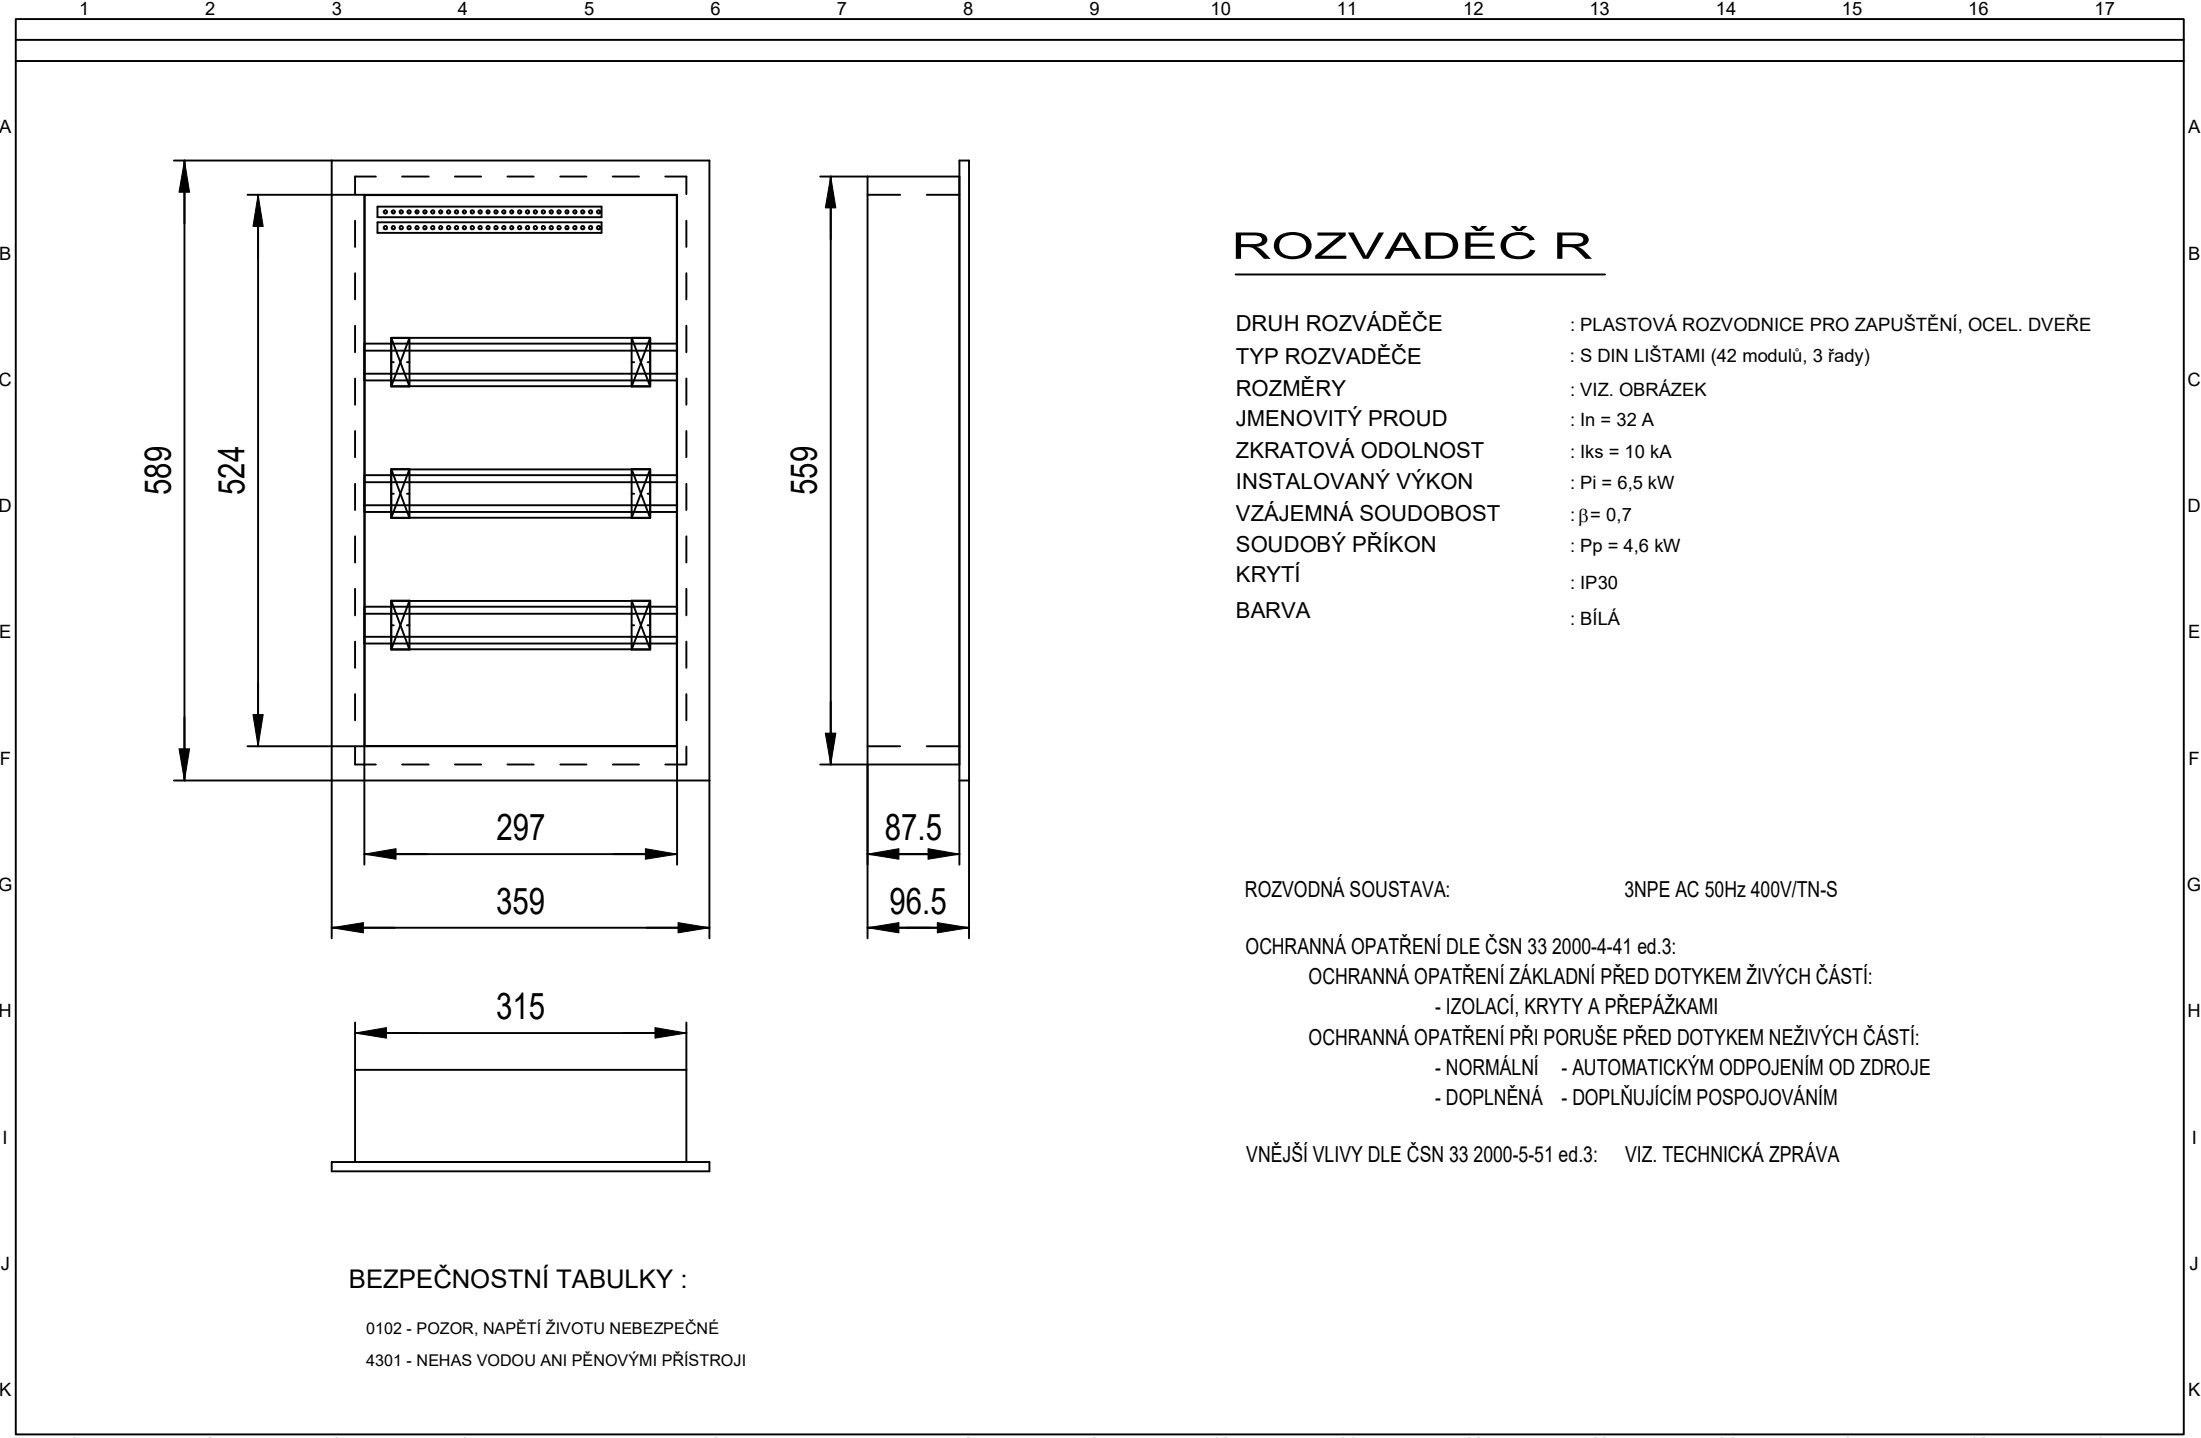

Vypracoval: Ing. Šulák	AKCE: Rekonstrukce hygienického zázemí v žst Jilemnice, Dolní Lipka, Častolovice, Hronov, Malé Svatoňovice - Etapa 5 ŽST Malé Svatoňovice, nádražní budova	Ing. Bohuslav Šulák Projektování elektrických zařízení 756 62 Hutisko-Solánek 564 tel. +420 724 222 565 IČO: 73197807	Investor: Správa železnic, státní organizace	Zak.číslo: SO 11-71-05.47	A.K.: S23-E-57-221	Listů: 4
Kontroloval: Ing. Šulák			Obsah:	Změna/Datum:	V.č.:	List:
Datum : 23.11.2023			Rozvaděč R	Měřítka: -	2. 002	2

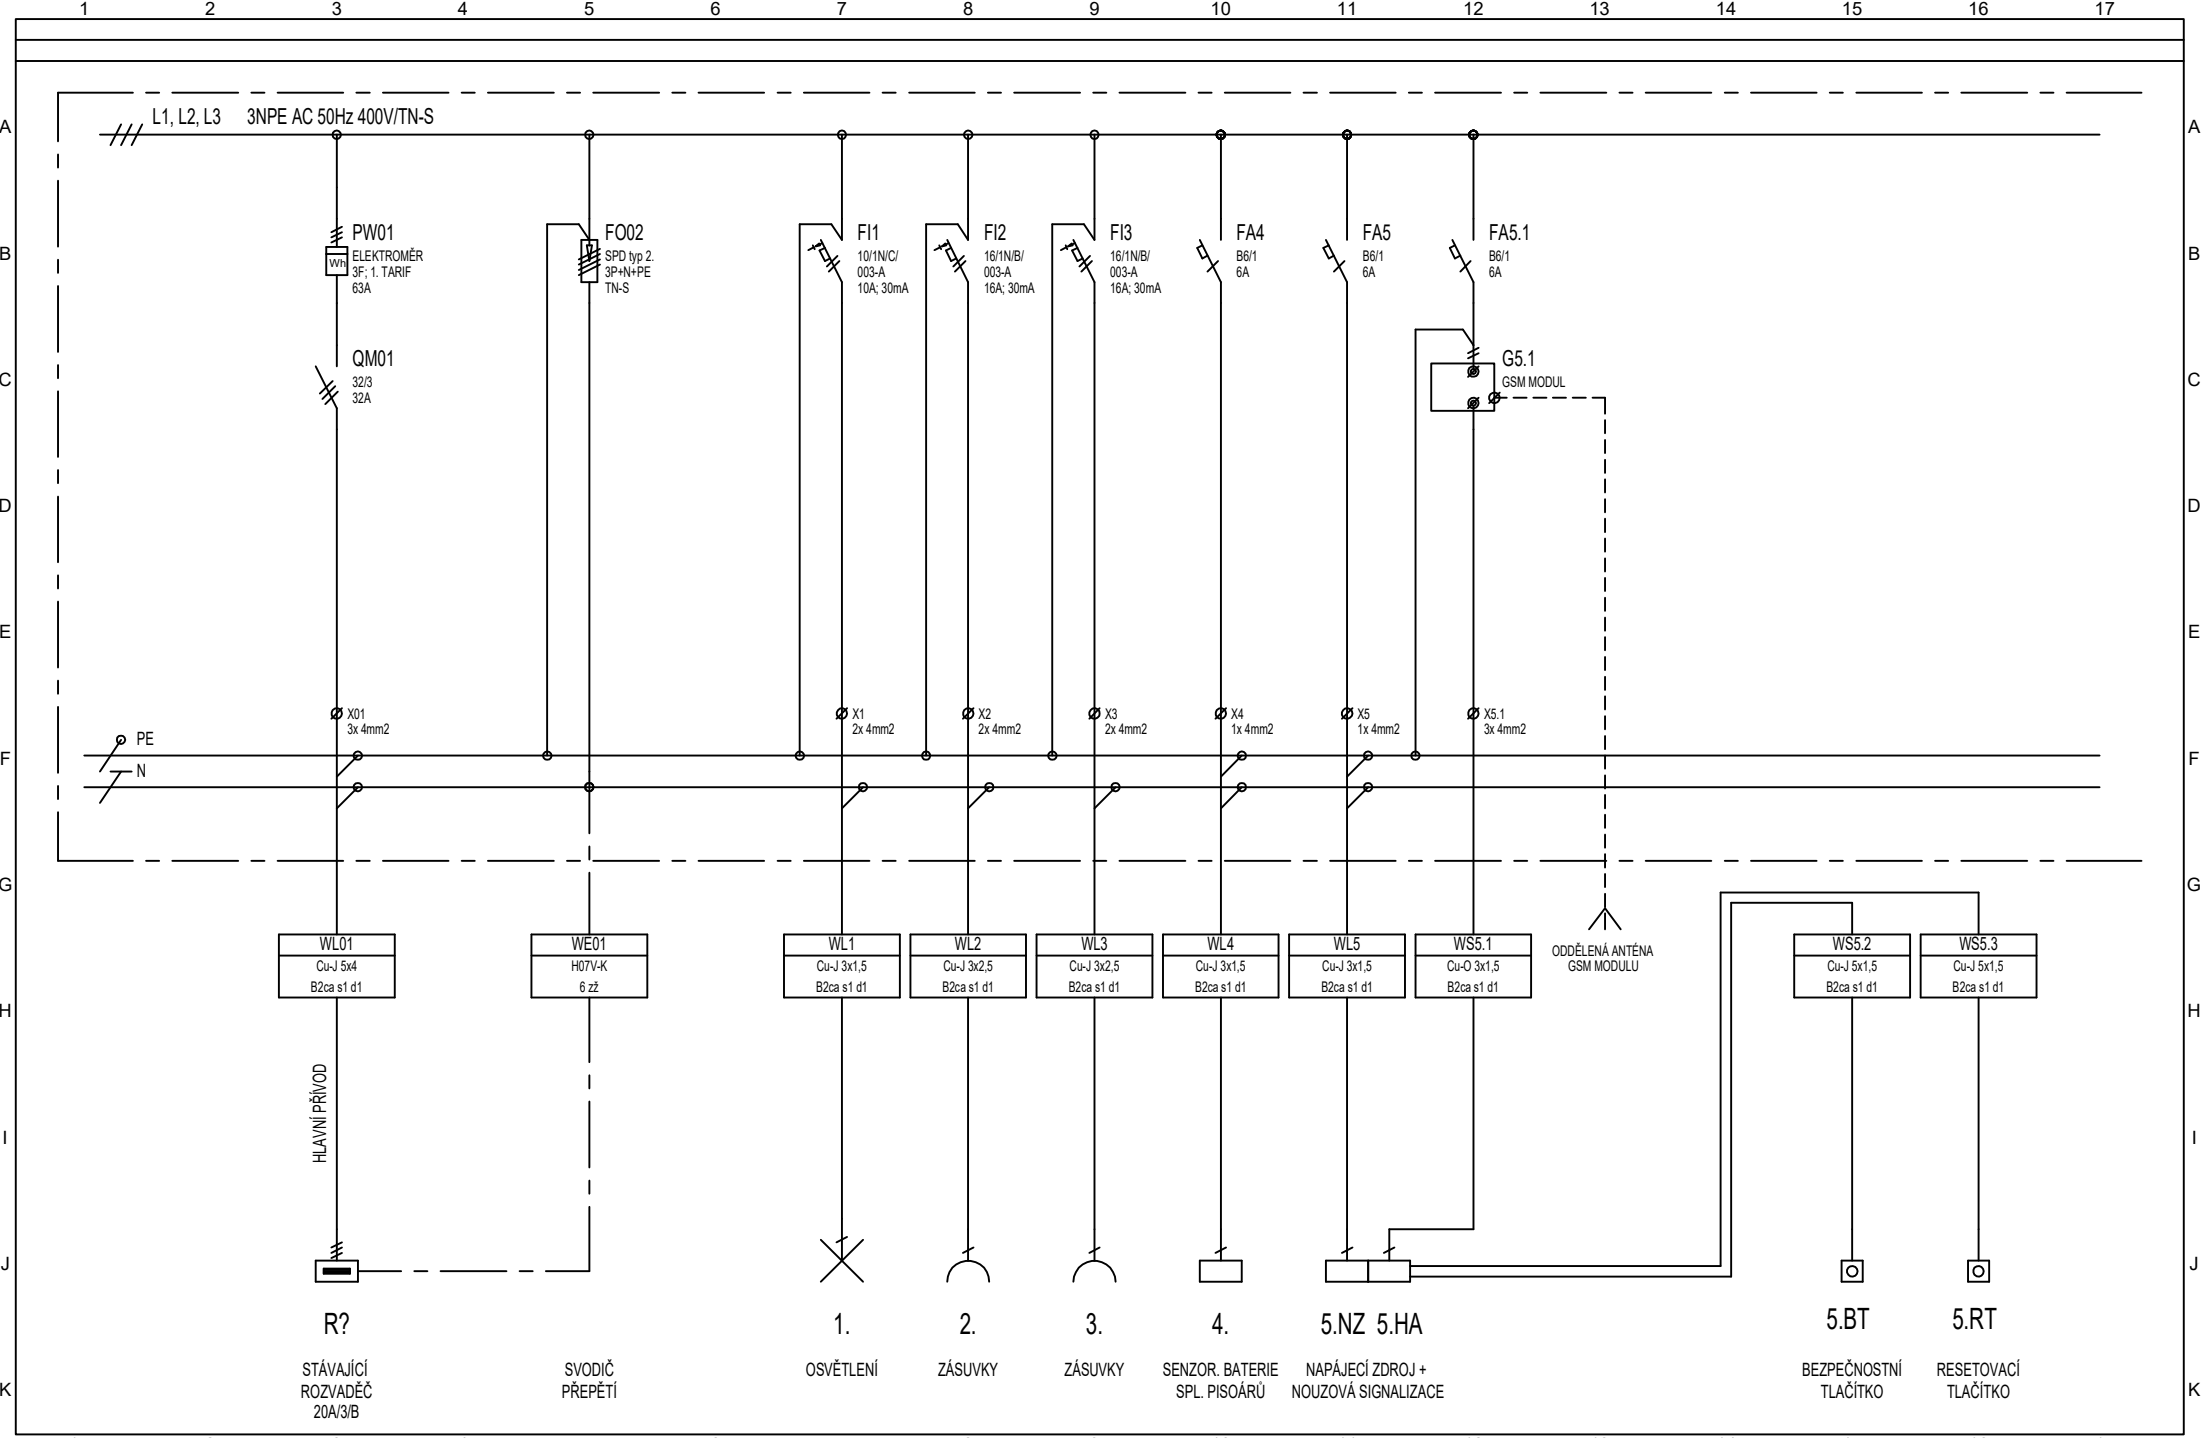

Vypracoval: Ing. Šulák	AKCE: Rekonstrukce hygienického zázemí v žst Jilemnice, Dolní Lipka, Častolovice, Hronov, Malé Svatoňovice - Etapa 5 ŽST Malé Svatoňovice, nádražní budova	Ing. Bohuslav Šulák Projektování elektrických zařízení 756 62 Hutisko-Solanec 564 tel. +420 724 222 565 IČO: 73197807	Investor: Správa železnic, státní organizace	Zak.číslo: SO 11-71-05.47	A.K.: S23-E-57-221	Listů: 4
Kontroloval: Ing. Šulák			Obsah:	Změna/Datum:	V.č.:	List:
Datum : 23.11.2023			Rozvaděč R	Měřítko: -	2. 002	3

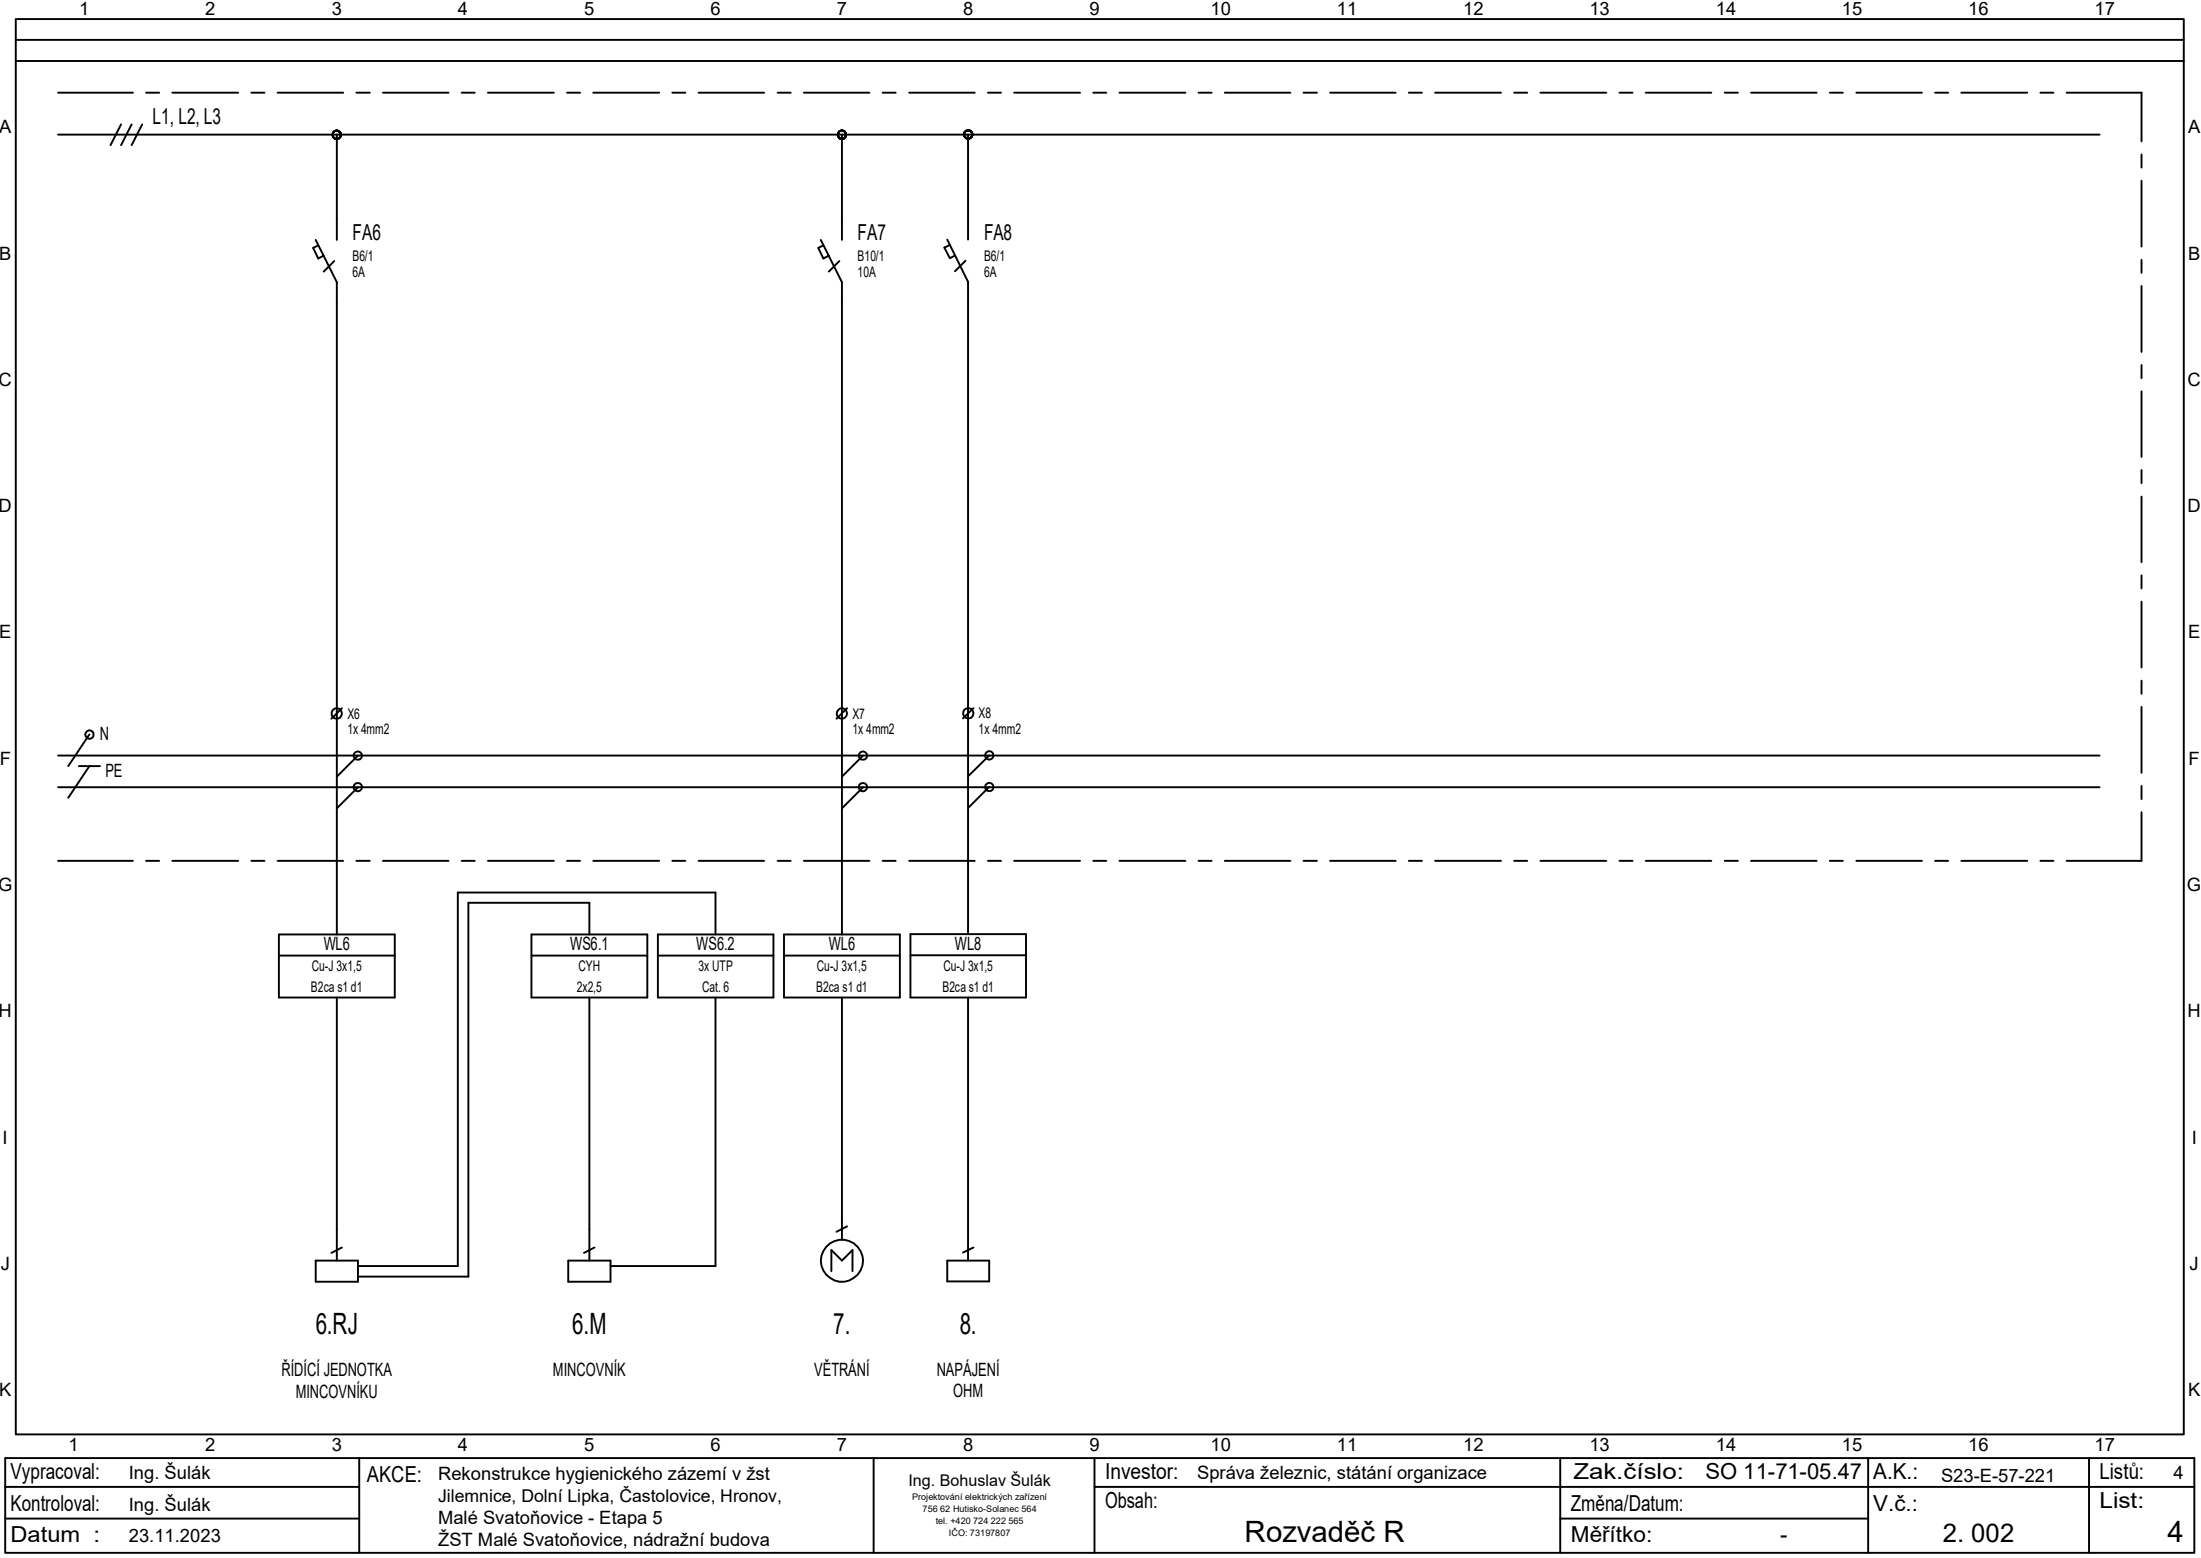

Vypracoval: Ing. Šulák	AKCE: Rekonstrukce hygienického zázemí v žst Jilemnice, Dolní Lipka, Častolovice, Hronov, Malé Svatoňovice - Etapa 5 ŽST Malé Svatoňovice, nádražní budova	Ing. Bohuslav Šulák Projektování elektrických zařízení 756 62 Hutisko-Solanec 564 tel. +420 724 222 565 IČO: 73197807	Investor: Správa železnic, státní organizace	Zak.číslo: SO 11-71-05.47	A.K.: S23-E-57-221	Listů: 4
Kontroloval: Ing. Šulák			Obsah:	Změna/Datum:	V.č.:	List:
Datum : 23.11.2023			Rozvaděč R	Měřtko: -	2. 002	4