ŘEZ A-A

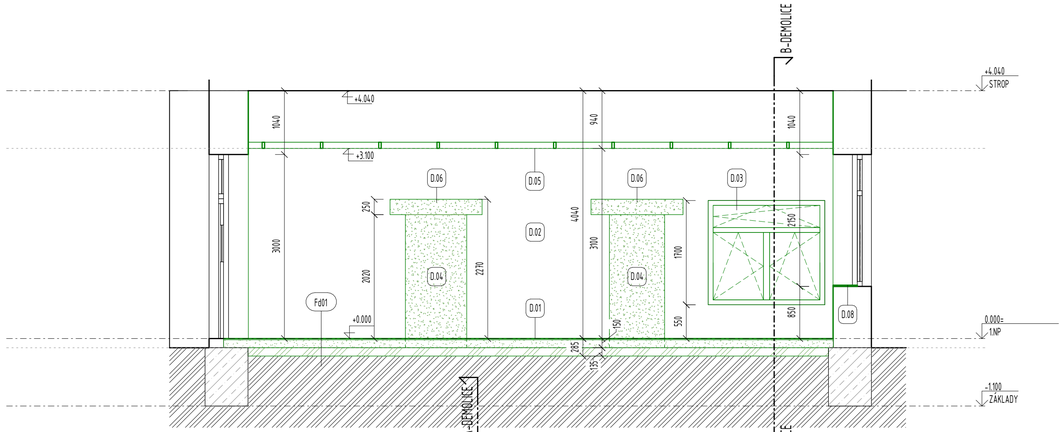

ŘEZ B-B

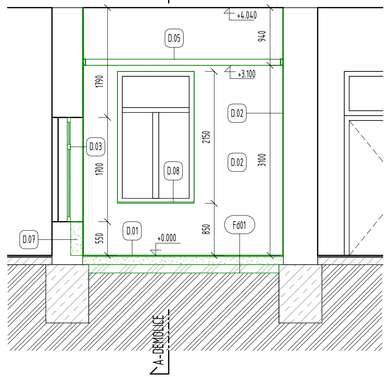

LEGENDA STÁVAJÍCÍCH MATERIÁLŮ:

- PŘEVAŽUJÍCÍ ZDIVO Z CPP NA MALTU VÁPENOCEMENTOVOU, TLOUŠŤKA ZDIVA VIZ KÓTY
- ZÁKLADY Z OBJEKTU, PŘEDPOKLAD KOMBINACE KAMENNÝCH A BETONOVÝCH PLOŠNÝCH PASŮ
- OKOLNÍ TERÉN

LEGENDA BOURANÝCH MATERIÁLŮ:

- DEMOLOVANÉ PRVKY KONSTRUKCÍ
- ODKOPÁNÍ ZEMINY

POZNÁMKY OBECNÉ

· DOKUMENTACE BYLA ZPRACOVÁNA DLE DOSTUPNÉ STÁVAJÍCÍ DOKUMENTACE, ZAMĚŘENÍ STÁVAJÍCÍHO STAVU A PROHLÍDKY STAVBY.
· TLOUŠŤKY KONSTRUKCÍ JSOU ZAKRESLENY DLE POSKYTNUTÉ STÁVAJÍCÍ PD A HODNOT NAMĚŘENÝCH NA STAVBĚ. ROZMĚRY JE NUTNÉ PŘED ZAPOČETÍM PRACÍ OVĚŘIT NA STAVBĚ.
· SKLADBY PODLAH A OSTATNÍCH KONSTRUKCÍ JSOU PROVEDENY NA ZÁKLADĚ STÁVAJÍCÍ DOKUMENTACE A PROHLÍDKY STAVBY NA MÍSTĚ. NEBYLO MOŽNÉ OVĚŘIT VEŠKERÉ KONSTRUKCE A SKLADBY, TY BUDOU UPŘESNĚNY PO ODKRYTÍ V RÁMCI BOURACÍCH PRACÍ.
· PROJEKTANT UPOZORŇUJE NA MOŽNOST ROZDÍLNÝCH ODLIŠNOSTÍ SKLADEB, VZNIKLÉ NEJASNOSTI KONZULTOVAT NA STAVBĚ.
· PŘED ZAPOČETÍM PRACÍ MUSÍ BÝT VYTÝČENY VEŠKERÉ SÍTĚ V OKOLÍ OBJEKTU.
· UVEDENÉ KÓTY JSOU POUZE INFORMATIVNÍ A SLOUŽÍ JAKO PODKLAD PRO VYPRACOVÁNÍ VÝKAZU VÝMĚR, PŘI PROVÁDĚNÍ STAVBY JE NUTNO VYCHÁZET ZE SKUTEČNÝCH ROZMĚRŮ ZAMĚŘENÝCH NA STAVBĚ A TOMU PAK PŘIZPŮSOBIT NAVRŽENÉ ŘEŠENÍ. V PŘÍPADĚ NEJASNOSTÍ MUSÍ BÝT INFORMOVÁN PROJEKTANT, KTERÝ NAVRHNE DALŠÍ POSTUP.
· FIRMA PROVÁDĚJÍCÍ STAVBU MUSÍ PŘED ZAPOČETÍM STAVBY PROVĚST PROHLÍDKU STAVBY A VEŠKERÉ NEJASNOSTI KONZULTOVAT S PROJEKTANTEM A DOZOREM STAVBY.
· ZAHÁJENÍ PRACÍ BUDE OZNÁMENO S PŘEDSTIHEM.
· STAVEBNÍ FIRMA JE POVINNA POŠKOZENÉ, UŠPINĚNÉ KONSTRUKCE STAVEBNÍM PRACEMI UVÉST DO PŮVODNÍHO STAVU NA VLASTNÍ NÁKLADY
· V ULIČNÍ ČÁSTI OBJEKTU SE NACHÁZÍ HLAVNÍ ŘAD KANALIZACE, KTERÝ NESMÍ BÝT PORUŠEN VÝKOPOVÝM PRACEMI.
· PŘI PRÁCI NESMÍ VZNIKAT SKLÁDKY MATERIÁLU V MÍSTĚ NÁSTUPIŠTĚ. MATERIÁL MUSÍ BÝT IHNED PŘEVEZEN MIMO PROSTORY NÁSTUPIŠTĚ. NÁSTUPIŠTĚ ZŮSTANE V PROVOZU I V PRŮBĚHU STAVEBNÍCH PRACÍ A STAVEBNÍ FIRMA MUSÍ ZAJISTIT BEZPEČNÝ POHYB OSOB V TĚCHTO PROSTORECH.
· PŘI PROVÁDĚNÍ PRACÍ NESMÍ DOJÍT K POŠKOZENÍ KABELOVÉHO VEDENÍ, ZAŘÍZENÍ STÁVAJÍCÍCH TECHNOLOGIÍ. PROVÁDĚCÍ FIRMA MUSÍ PŘED ZAPOČETÍM PRACÍ PROVÉST OCHRANU TĚCHTO TECHNOLOGIÍ, VEDENÍ A PŘIDRUŽENÝCH PRVKŮ.
· V PRŮBĚHU CELÉ STAVBY MUSÍ BÝT ZAJIŠTĚNA VIDITELNOST VEŠKERÝCH PRVKŮ ZAJIŠŤUJÍCÍCH PROVOZUSCHOPNOST DRÁHY.
· PRÁCE V DOPRAVNÍ KANCELÁŘI MUSÍ BÝT KONZULTOVÁNY PŘEDEM SE SPRÁVCEM TECHNOLOGIÍ. VEŠKERÉ TECHNOLOGIE MUSÍ BÝT V PRŮBĚHU TĚCHTO PRACÍ OCHRÁNĚNY TAKOVÝM ZPŮSOBEM, ABY NEDOŠLO K PONIČENÍ A ZNEČIŠTĚNÍ.

LEGENDA BOURANÝCH SKLADEB

OZN.	VRSTVA	POPIS MATERIÁLU	TLOUŠŤKA VRSTVY
Fd01	NÁŠLAPNÁ	HOBRA	20 mm
	ROZNÁŠECÍ	NÁSYP + DŘEVĚNÝ ROŠT (PŘEDPOKLAD)	130 mm
	PODLOŽÍ	ZEMINA K VYBRÁNÍ	135 mm

POZNÁMKY BOURACÍ PRÁCE

D.01 VYBOURÁNÍ PODLAHOVÝCH KONSTRUKCÍ, VIZ SKLADBY
D.02 ODSTRANĚNÍ OMÍTKY, PROŠKRÁBÁNÍ SPÁR DO HLOUBKY CCA 20 mm A OČIŠTĚNÍ STĚN OCELOVÝMI KARTÁČI.
D.03 ODSTRANĚNÍ VÝPLNÍ OTVORŮ OKEN, VČETNĚ RÁMU, PARAPETŮ A KOTEVNÍCH PRVKŮ
D.04 VYBOURÁNÍ OTVORU PRO NOVÉ DVEŘE
D.05 DEMONTÁŽ DŘEVĚNÉHO RASTRU PODHLEDU VČETNĚ KOTEVNÍCH PRVKŮ
D.06 VYBOURÁNÍ OTVORU PRO NOVÉ PŘEKLADY
D.07 ODBOURÁNÍ PARAPETU PRO OSAZENÍ MODULU SPLACHOVAČE PRO PISOÁR
D.08 DEMONTÁŽ PLASTOVÉHO PARAPETU
D.09 ODBOURÁNÍ KERAMICKÉHO SOKLU, OČIŠTĚNÍ, ZPĚTNÉ POUŽITÍ PRO ZAPRAVENÍ KOLEM OSTĚNÍ DVEŘÍ

sfdi
STÁTNÍ FOND DOPRAVNÍ INFRASTRUKTURY

Jiná ověření:

Paré:

Orientační schéma:

Razítko oprávněné osoby:

Podpis: Datum:

Revize:	Datum:	Popis:	Kontroloval:

Stavebník/Investor:	**Správa železnic, státní organizace**
Adresa:	Dlážděná 1003/7, 110 00 Praha 1
Zástupce investora:	Stavební správa východ
Adresa:	Nerudova 773/01, 779 00 Olomouc

SPRÁVA ŽELEZNIC

Zhotovitel díla:	**Správa železnic, státní organizace**
Adresa:	Markéty Kuncové 990/12, 615 00 Brno
Kontakt:	T: +420 972 235 830 E: O09sek@spravazeleznic.cz
Zhotovitel části/objektu:	**Správa železnic, státní organizace**
Adresa:	Markéty Kuncové 990/12, 615 00 Brno
Kontakt:	T: +420 972 235 830 E: O09sek@spravazeleznic.cz
Hlavní projektant (HIP):	Bc. Jiří Plesník — Specialista: Ing. arch. Martin Fabián

SPRÁVA ŽELEZNIC

Název stavby/akce:	**Rekonstrukce hygienického zázemí v žst Jilemnice, Dolní Lipka, Častolovice, Hronov, Malé Svatoňovice**		Označení investora: S622200116 Zakázka: -
Název části:	Pozemní objekty budov		Označení části: **D.2.2.1**
Název objektu/dílčí části:	**ŽST Hronov, hygienické zázemí - Etapa 4**		Označení objektu/komplexu: **SO 11-71-04.01**
Název přílohy: Název dílčí části přílohy:	Architektonicko-stavební řešení Řezy - bourací práce		Číslo přílohy (typ/pořadí): **2 002**
Odpovědný projektant: Ing. Miroslav Revaj	Zpracovatel přílohy: Ing. arch. Martin Fabián	Měřítko: 1 : 50 Formáty: 4 x A4	Stupeň dokumentace: **DUSP**
Kraj: Královehradecký	Katastrální území: Hronov [648370]	TUDU:	Smluvní datum zpracování: **23.11.2023**

Označení projektu	Stupeň dokumentace	Část	Objekt	Podobjekt	Příloha	Archiv