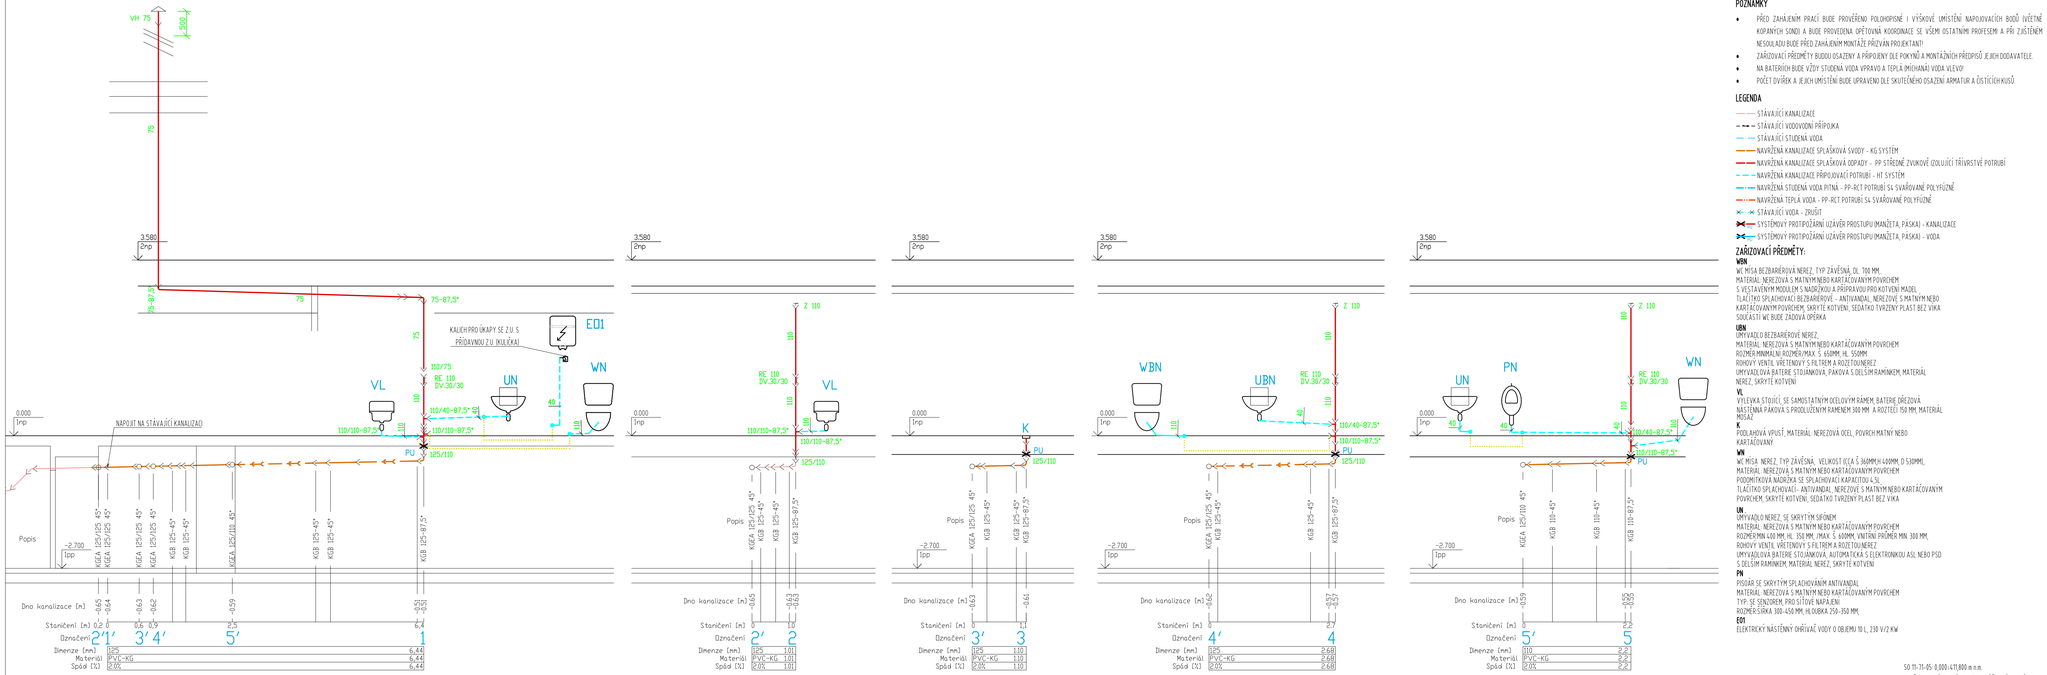

POZNÁMKY

- PŘED ZAHÁJENÍM PRACÍ BUDE PROVĚŘENO POLOHOPISNÉ I VÝŠKOVÉ UMÍSTĚNÍ NAPOJOVACÍCH BODŮ (VČETNĚ KOPANÝCH SONDÍ A BUDE PROVEDENA OPĚTOVNÁ KOORDINACE SE VŠEMI OSTATNÍMI PROFESEMI A PŘÍ ZJIŠTĚNÉM NESOULADU BUDE PŘED ZAHÁJENÍM MONTÁŽE PŘIZVÁN PROJEKTANT!
- ZAŘIZOVACÍ PŘEDMĚTY BUDOU OSAZENY A PŘIPOJENY DLE POKYNŮ A MONTÁŽNÍCH PŘEDPISŮ JEJICH DODAVATELE
- NA BATERIÍCH BUDE VŽDY STUDENÁ VODA VPRAVO A TEPLÁ (MÍCHANÁ) VODA VLEVO!
- POČET DVÍŘEK A JEJICH UMÍSTĚNÍ BUDE UPRAVENO DLE SKUTEČNÉHO OSAZENÍ ARMATUR A ČISTÍCÍCH KUSŮ.

LEGENDA

- STÁVAJÍCÍ KANALIZACE
- STÁVAJÍCÍ VODOVODNÍ PŘÍPOJKA
- STÁVAJÍCÍ STUDENÁ VODA
- NAVRŽENÁ KANALIZACE SPLAŠKOVÁ SVODY - KG SYSTÉM
- NAVRŽENÁ KANALIZACE SPLAŠKOVÁ ODPADY – PP STŘEDNĚ ZVUKOVĚ IZOLUJÍCÍ TŘÍVRSTVÉ POTRUBÍ
- NAVRŽENÁ KANALIZACE PŘÍPOJOVACÍ POTRUBÍ - HT SYSTÉM
- NAVRŽENÁ STUDENÁ VODA PITNÁ - PP-RCT POTRUBÍ S4 SVAŘOVANÉ POLYFÚZNĚ
- NAVRŽENÁ TEPLÁ VODA - PP-RCT POTRUBÍ S4 SVAŘOVANÉ POLYFÚZNĚ
- STÁVAJÍCÍ VODA - ZRUŠIT
- SYSTÉMOVÝ PROTIPOŽÁRNÍ UZÁVĚR PROSTUPU (MANŽETA, PÁSKA) - KANALIZACE
- SYSTÉMOVÝ PROTIPOŽÁRNÍ UZÁVĚR PROSTUPU (MANŽETA, PÁSKA) - VODA

ZAŘIZOVACÍ PŘEDMĚTY:

WN
WC MÍSA BEZBARIÉROVÁ NEREZ, TYP ZÁVĚSNÁ, DL. 700 MM,
MATERIÁL: NEREZOVÁ S MATNÝM NEBO KARTÁČOVANÝM POVRCHEM
S VESTAVĚNÝM MODULEM S NÁDRŽKOU A PŘÍPRAVOU PRO KOTVENÍ MADEL
TLAČÍTKO SPLACHOVACÍ BEZBARIÉROVÉ - ANTIVANDAL, NEREZOVÉ S MATNÝM NEBO KARTÁČOVANÝM POVRCHEM, SKRYTÉ KOTVENÍ, SEDÁTKO TVRZENÝ PLAST BEZ VÍKA
SOUČÁSTÍ WC BUDE ZADOVÁ OPĚRKA

UBN
UMÝVADLO BEZBARIÉROVÉ NEREZ,
MATERIÁL: NEREZOVÁ S MATNÝM NEBO KARTÁČOVANÝM POVRCHEM
ROZMĚR MINIMÁLNÍ ROZMĚR/MAX. Š. 650MM, HL. 550MM
ROHOVÝ VENTIL VŘETENOVÝ S FILTREM A ROZETOUNEREZ
UMÝVADLOVÁ BATERIE STOJÁNKOVÁ, PÁKOVÁ S DELŠÍM RAMÍNKEM, MATERIÁL NEREZ, SKRYTÉ KOTVENÍ

VL
VTOKOVÁ STOJÍCÍ, SE SAMOSTATNÝM OCELOVÝM RÁMEM, BATEROVÉ PŘÍZVOU NASTĚNNÁ PÁKOVÁ S PRODLUŽENÝM RAMENEM 300 MM A ROZETOU 150 MM, MATERIÁL MOSAZ

K
PODLAHOVÁ VPUŠŤ, MATERIÁL NEREZOVÁ OCEL, POVRCH MATNÝ NEBO KARTÁČOVANÝ

WN
WC MÍSA NEREZ, TYP ZÁVĚSNÁ, VELIKOST (Č.Á Š.)600MM H.400MM, D.530MM),
MATERIÁL: NEREZOVÁ S MATNÝM NEBO KARTÁČOVANÝM POVRCHEM
PODOMÍTKOVÁ NÁDRŽKA SE SPLACHOVACÍ KAPACITOU 4,5L
TLAČÍTKO SPLACHOVACÍ- ANTIVANDAL, NEREZOVÉ S MATNÝM NEBO KARTÁČOVANÝM POVRCHEM, SKRYTÉ KOTVENÍ, SEDÁTKO TVRZENÝ PLAST BEZ VÍKA

UN
UMÝVADLO NEREZ, SE SKRYTÝM SÍFONEM
MATERIÁL: NEREZOVÁ S MATNÝM NEBO KARTÁČOVANÝM POVRCHEM
ROZMĚR MIN 400 MM, HL. 350 MM, (MAX. Š. 600MM, VNITŘNÍ PRŮMĚR MIN. 300 MM,
ROHOVÝ VENTIL VŘETENOVÝ S FILTREM A ROZETOUNEREZ
UMÝVADLOVÁ BATERIE STOJÁNKOVÁ, AUTOMATICKÁ S ELEKTRONIKOU ASI, NEBO PSD S DELŠÍM RAMÍNKEM, MATERIÁL NEREZ, SKRYTÉ KOTVENÍ

PN
PISOÁR SE SKRYTÝM SPLACHOVÁNÍM ANTIVANDAL
MATERIÁL: NEREZOVÁ S MATNÝM NEBO KARTÁČOVANÝM POVRCHEM
TYP: SE SENZOREM, PRO SÍŤOVÉ NAPÁJENÍ
ROZMĚR ŠÍŘKA 300-450 MM, HLOUBKA 250-350 MM.

ED1
ELEKTRICKÝ NÁSTĚNNÝ OHŘÍVAČ VODY O OBJEMU 10 L, 230 V/2 KW

SO 11-71-05 0.000=471.800 m.n.m.

SOUŘADNICOVÝ SYSTÉM S-JTSK, VÝŠKOVÝ SYSTÉM Bpv

sfdi STÁTNÍ FOND DOPRAVNÍ INFRASTRUKTURY

Jiná ověření: Paré:

Orientační schéma: Razítko oprávněné osoby:

Podpis: Datum:

Revize:	Datum:	Popis:	Kontroloval:

Stavebník/Investor:	**Správa železnic, státní organizace**
Adresa:	**Dlážděná 1003/7, 110 00 Praha 1**
Zástupce investora:	Stavební správa východ
Adresa:	Nerudova 773/01, 779 00 Olomouc

Zhotovitel díla:	Správa železnic, státní organizace
Adresa:	Markéty Kuncové 990/12, 615 00 Brno
Kontakt:	T: +420 972 235 830 E: O09sek@spravazeleznic.cz
Zhotovitel části/objektu:	Správa železnic, státní organizace
Adresa:	Markéty Kuncové 990/12, 615 00 Brno
Kontakt:	T: +420 972 235 830 E: O09sek@spravazeleznic.cz
Hlavní projektant (HIP):	Bc. Jiří Plesník — Specialista: Ing. Miroslav Revaj

Název stavby/akce:	**Rekonstrukce hygienického zázemí v žst Jilemnice, Dolní Lipka, Častolovice, Hronov, Malé Svatoňovice**		Označení investora: S622200116
Název části:	Pozemní objekty budov		Označení části: **D.2.2.1**
Název objektu/dílčí části:	**ŽST Malé Svatoňovice, hygienické zázemí -Etapa 5**		Označení objektu/komplexu: **SO 11-71-05.41**
Název přílohy:	Zdravotně technické Instalace		Číslo přílohy (typ/pořadí): **2. 003**
Název dílčí části přílohy:	Řezy kanalizace		
Odpovědný projektant:	Zpracovatel přílohy: Ing. Miroslav Revaj	Měřítko: 1:50 Formáty: 6xA4	Stupeň dokumentace: **DUSP**
Kraj: Královohradecký	Katastrální území: Malé Svatoňovice [690562]	TUDV: 165F1	Smluvní datum zpracování: **23.11.2023**

Označení dokumentu: CZ - Projekt dokumentace - Objekt - Pořadí - Příloha:
CZ 2 2 7 2 0 0 1 1 6 - D U S P - D 2 2 1 4 - S O 1 1 7 1 0 5 - 4 1 - 2 - 0 0 3 - 0 0 0
[Prostor pro další informace]