

Jiná ověření:

Paré:


Orientační schéma:


Razítko oprávněné osoby:

Podpis:


Datum:

Revize:	Datum:	Popis:	Kontroloval:
			Ing. Kabeláčová

Stavebník/Investor:	Správa železnic, státní organizace	
Adresa:	Dlážděná 1003/7, 110 00 Praha 1	
Zástupce investora:	Stavební správa východ	
Adresa:	Nerudova 773/01, 779 00 Olomouc	

Zhotovitel díla:	Správa železnic, státní organizace	
Adresa:	Markéty Kuncové 990/12, 615 00 Brno	
Kontakt:	T: +420 972 235 830 E: 009sek@spravazeleznic.cz	
Zhotovitel části/objektu:	Správa železnic, státní organizace	
Adresa:	Markéty Kuncové 990/12, 615 00 Brno	
Kontakt:	T: +420 972 235 830 E: 009sek@spravazeleznic.cz	
Hlavní projektant (HIP):	Bc. Jiří Plesník	Specialista:

Název stavby/akce:	Rekonstrukce hygienického zázemí v žst Jilemnice, Dolní Lipka, Častolovice, Hronov, Malé Svatoňovice	Označení investora: S622200116
Název části:	Pozemní objekty budov	Zakázka: -
Název objektu/dílní části:	ŽST Hronov, hygienické zázemí - Etapa 4	Označení části: D.2.2.1
Název přílohy:	Zařízení silnoproudé elektrotechniky, včetně ochrany před bleskem	Označení objektu/komplexu: SO 11-71-04.47
Název dílní části přílohy:	Rozvaděč R	Číslo přílohy (typ/pořadí): 2. 002
Odpovědný projektant:	Zpracovatel přílohy: Ing. Bohuslav Šulák	Měřítka: Formáty:
Kraj:	Katastrální území: Hronov [648370]	TUDU: 1561H1
Královehradecký		
Označení investora:	Stupeň dokumentace: Část:	Objekt:
S 6 2 2 2 0 0 1 1 6	- D U S P - D 2 2 1 X	- S O 1 1 7 1 0 4 - 4 7
Podobnost:	Příloha:	Revize:
- 2 - 0 0 2 - 0 0 0		

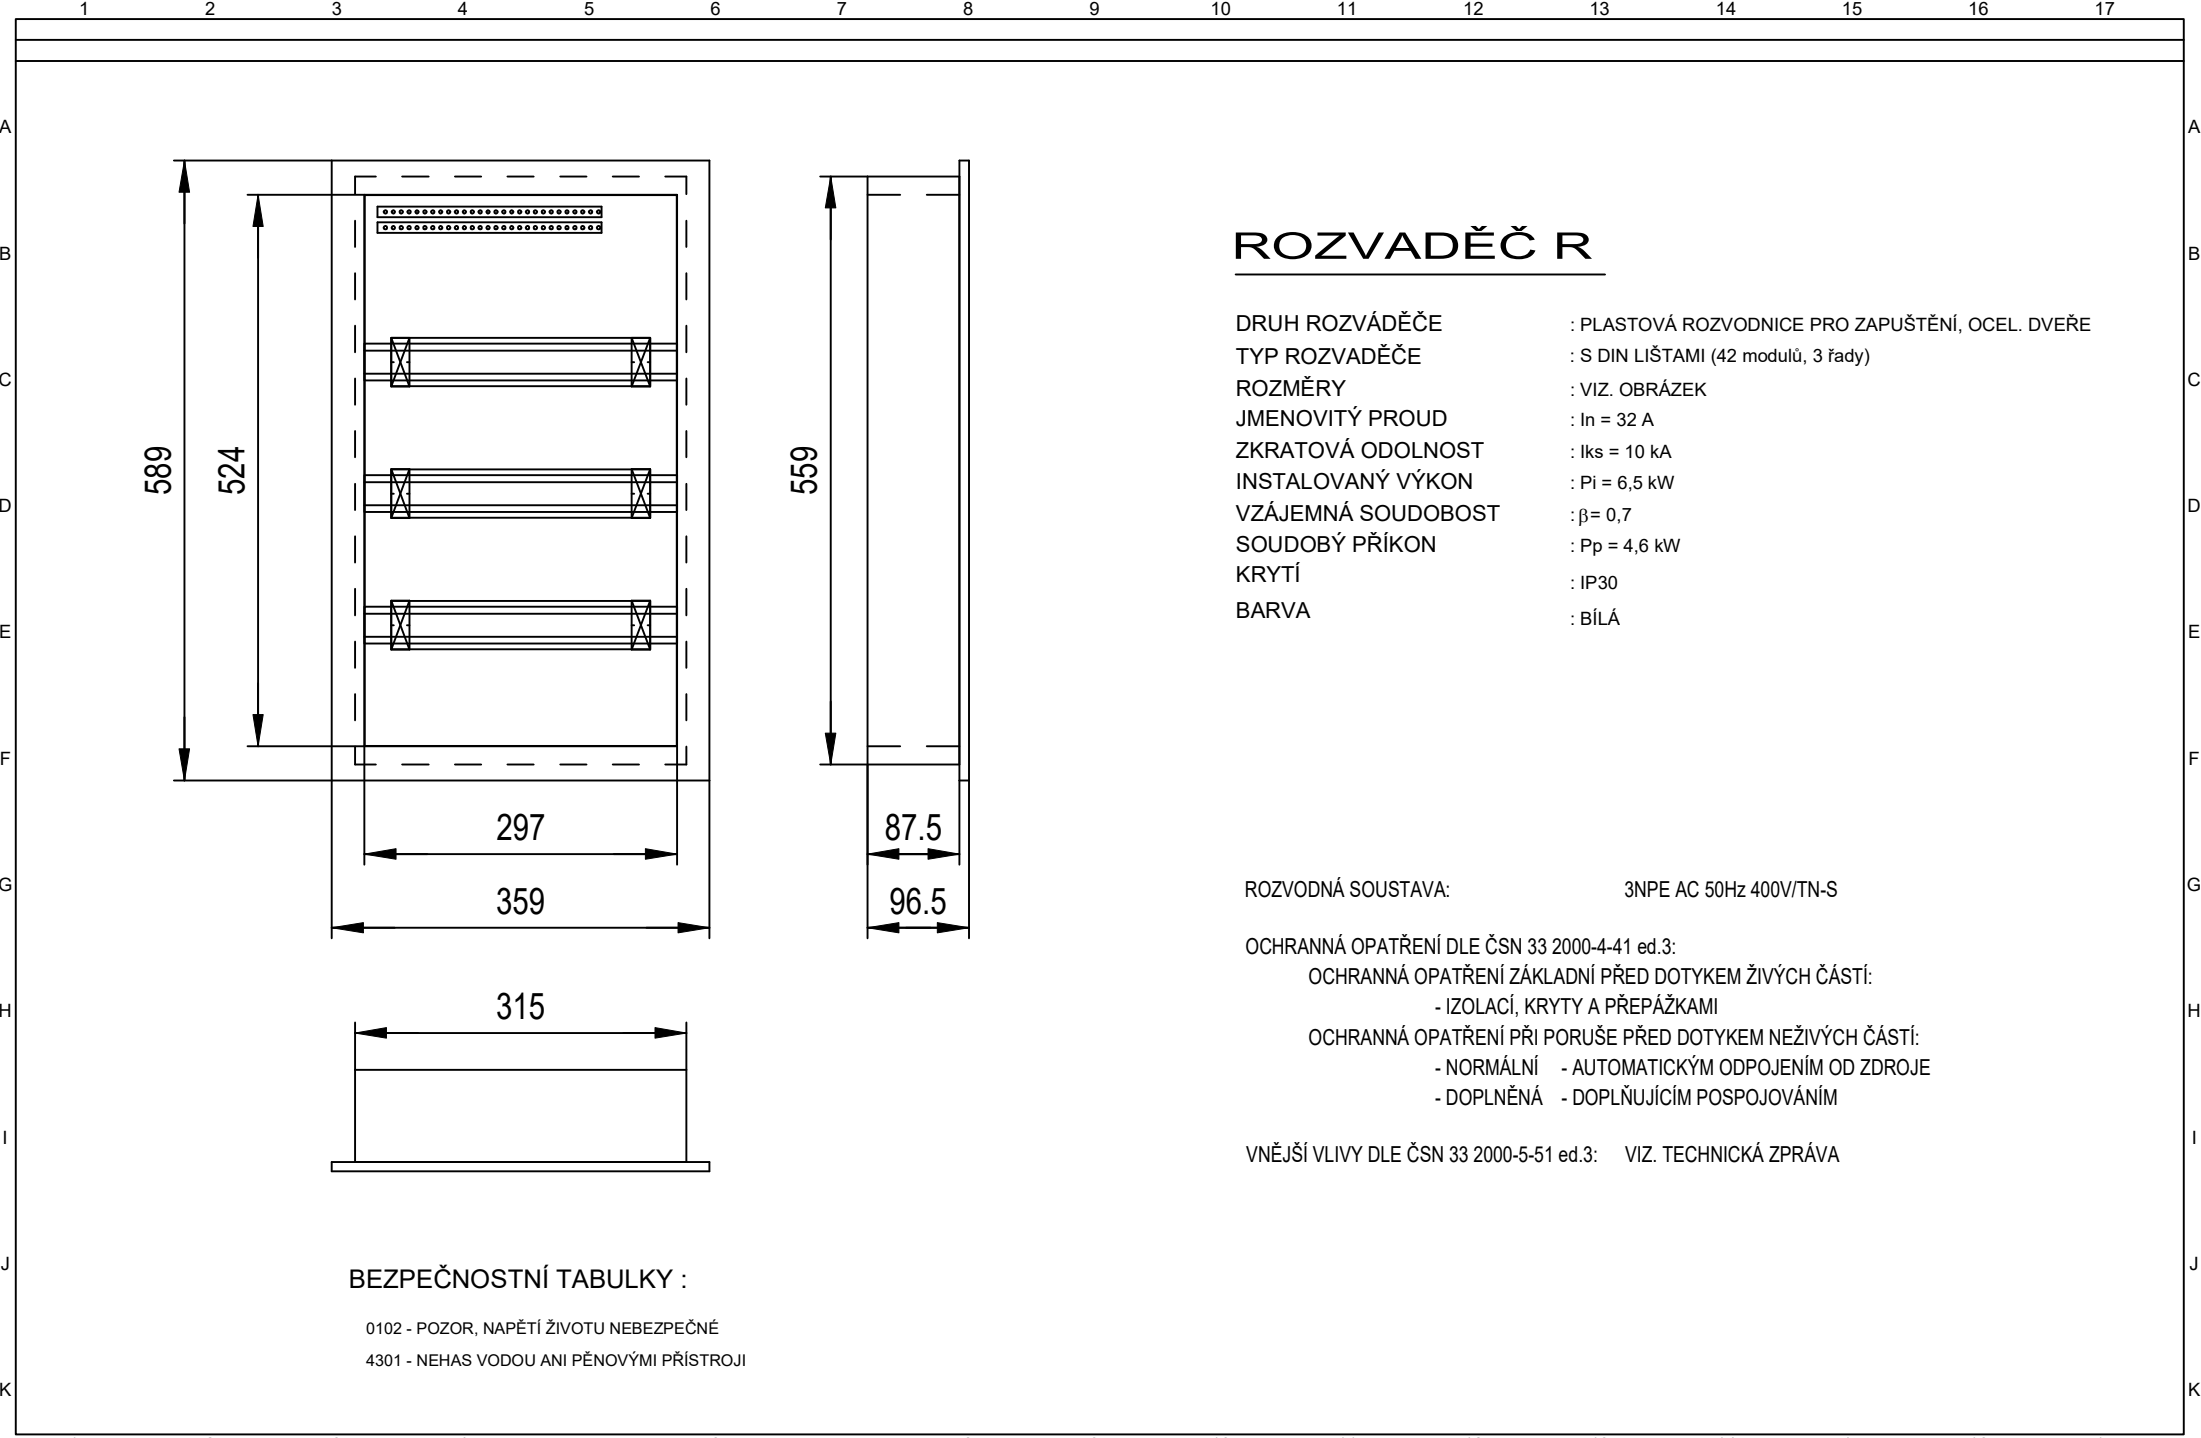

ROZVADĚČ R

DRUH ROZVADĚČE	: PLASTOVÁ ROZVODNICE PRO ZAPUŠTĚNÍ, OCEL. DVEŘE
TYP ROZVADĚČE	: S DIN LIŠTAMI (42 modulů, 3 řady)
ROZMĚRY	: VIZ. OBRÁZEK
JMENOVITÝ PROUD	: I _n = 32 A
ZKRATOVÁ ODOLNOST	: I _{ks} = 10 kA
INSTALOVANÝ VÝKON	: P _i = 6,5 kW
VZÁJEMNÁ SOUDOBOST	: β= 0,7
SOUDOBÝ PŘÍKON	: P _p = 4,6 kW
KRYTÍ	: IP30
BARVA	: BÍLÁ

ROZVODNÁ SOUSTAVA: 3NPE AC 50Hz 400V/TN-S


- OCHRANNÁ OPATŘENÍ DLE ČSN 33 2000-4-41 ed.3:
- OCHRANNÁ OPATŘENÍ ZÁKLADNÍ PŘED DOTYKEM ŽIVÝCH ČÁSTÍ:
- IZOLACÍ, KRYTY A PŘEPÁŽKAMI
- OCHRANNÁ OPATŘENÍ PŘI PORUŠE PŘED DOTYKEM NEŽIVÝCH ČÁSTÍ:
- NORMÁLNÍ - AUTOMATICKÝM ODPOJENÍM OD ZDROJE
 - DOPLNĚNÁ - DOPLŇUJÍCÍM POSPOJOVÁNÍM

VNĚJŠÍ VLIVY DLE ČSN 33 2000-5-51 ed.3: VIZ. TECHNICKÁ ZPRÁVA

BEZPEČNOSTNÍ TABULKY :

- 0102 - POZOR, NAPĚTÍ ŽIVOTU NEBEZPEČNÉ
- 4301 - NEHAS VODOU ANI PĚNOVÝMI PŘÍSTROJI

Vypracoval: Ing. Šulák	AKCE: Rekonstrukce hygienického zázemí v žst Jilemnice, Dolní Lipka, Častolovice, Hronov, Malé Svatoňovice - Etapa 4 ŽST Hronov, hygienické zázemí	Ing. Bohuslav Šulák Projektování elektrických zařízení 756 62 Hutisko-Solánek 564 tel. +420 724 222 565 IČO: 73197807	Investor: Správa železnic, státní organizace	Zak.číslo: SO 11-71-04.47	A.K.: S23-E-57-211	Listů: 4
Kontroloval: Ing. Šulák			Obsah:	Změna/Datum:	V.č.:	List:
Datum : 23.11.2023			Rozvaděč R	Měřítka: -	2. 002	2

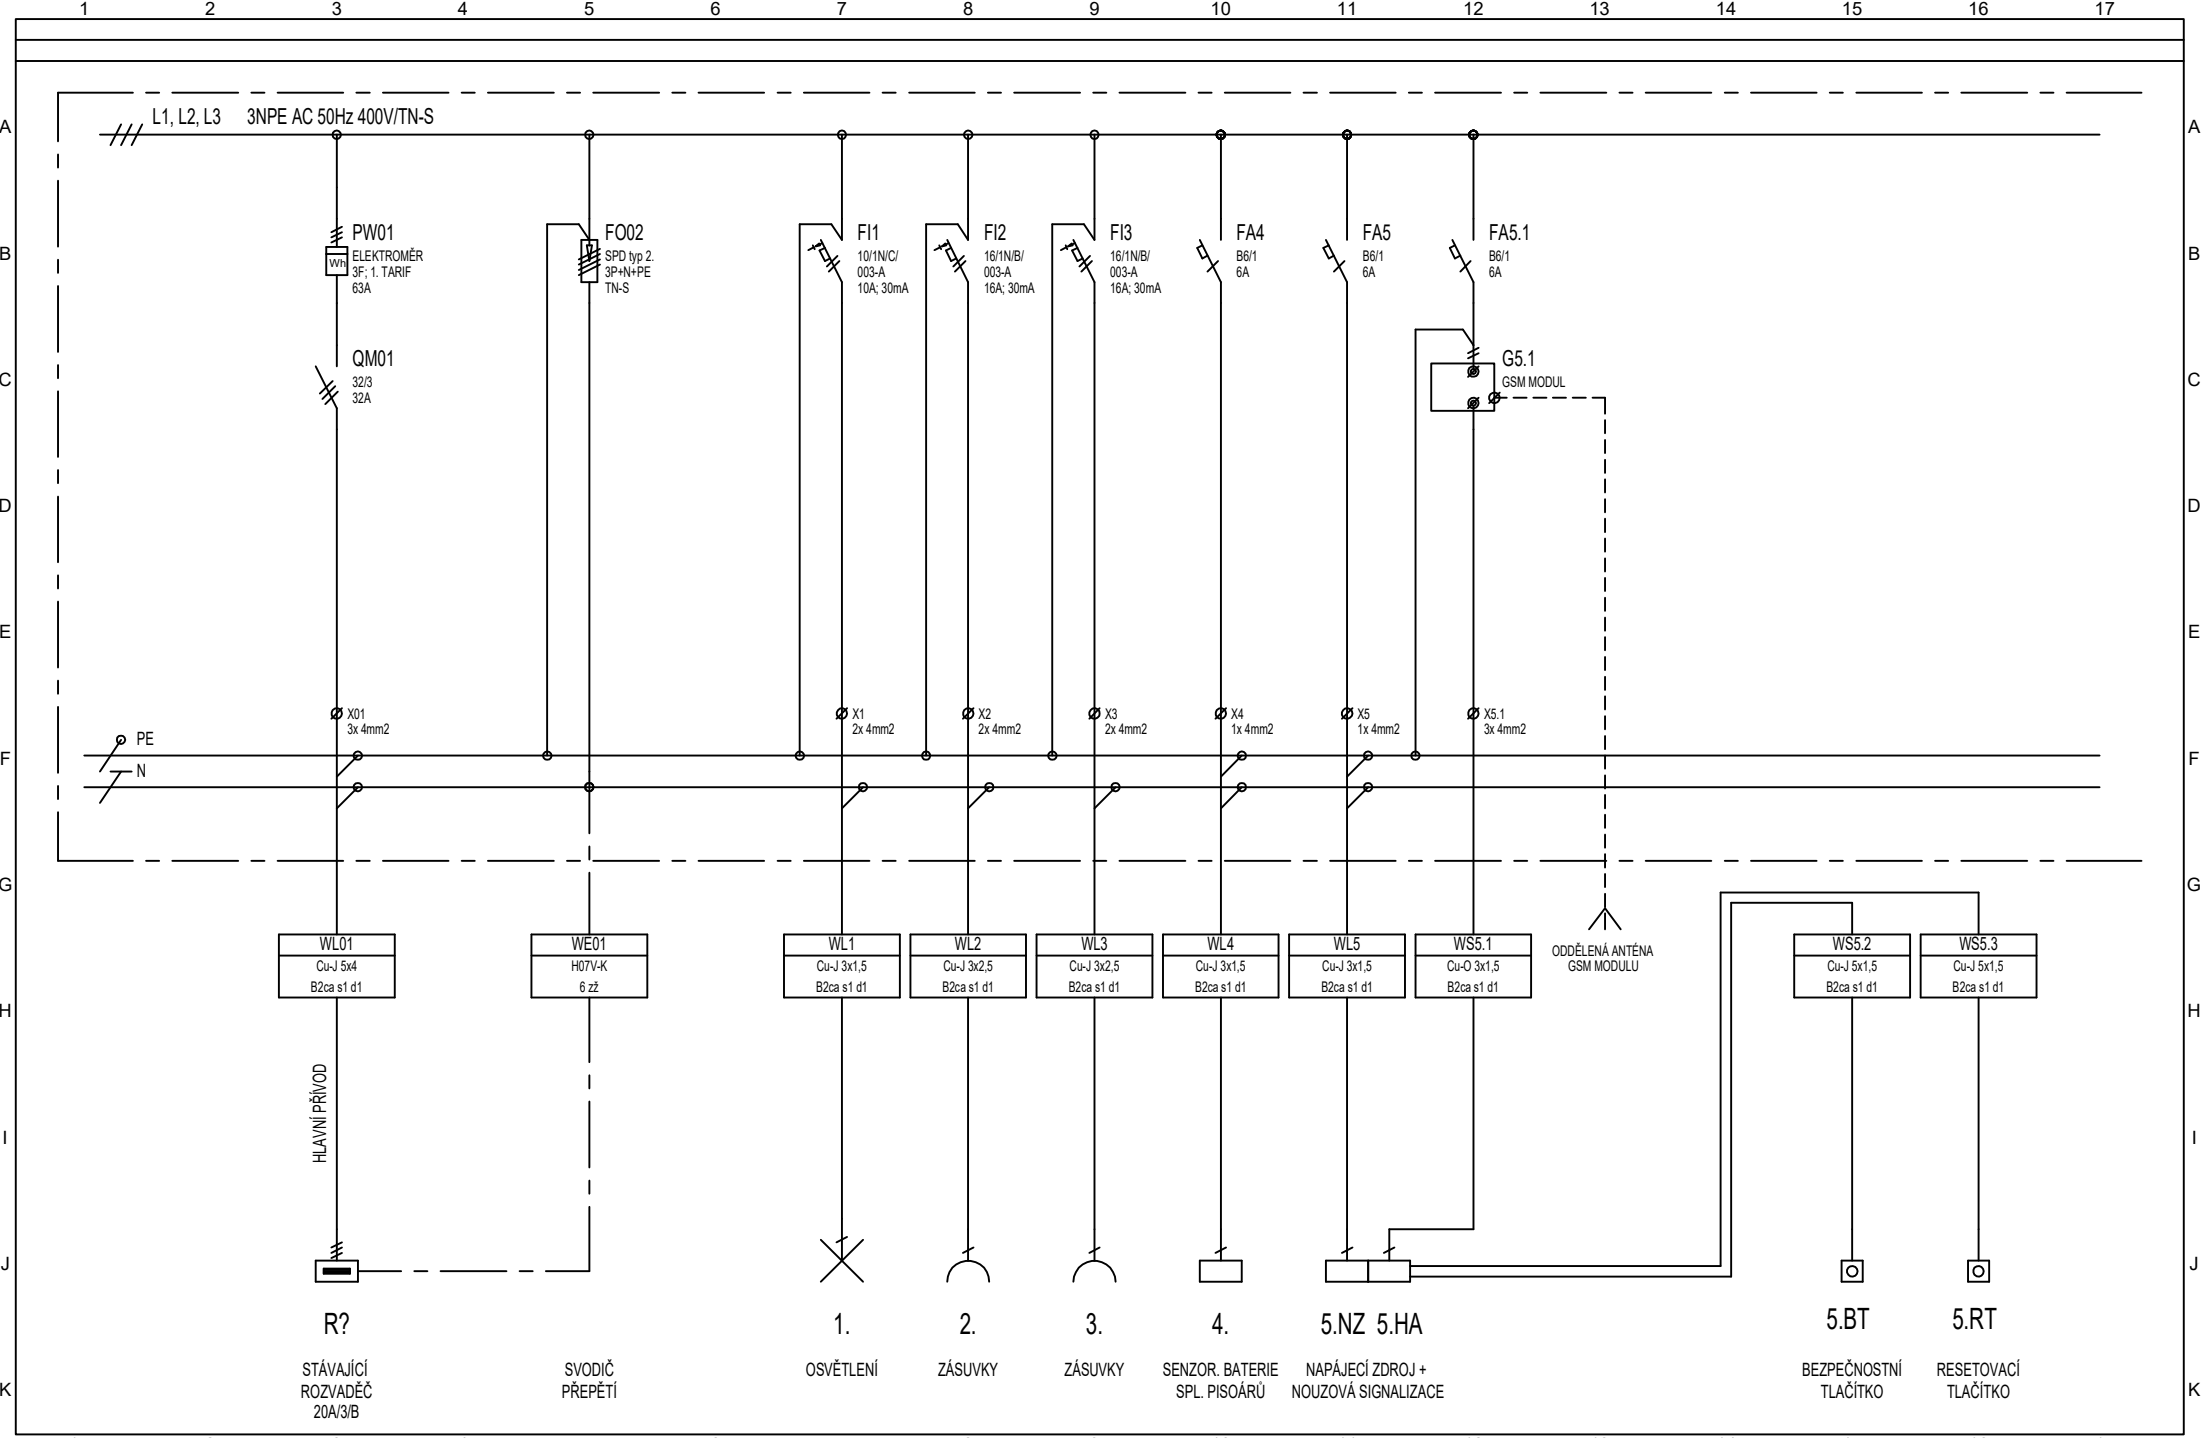

Vypracoval: Ing. Šulák	AKCE: Rekonstrukce hygienického zázemí v žst Jilemnice, Dolní Lipka, Častolovice, Hronov, Malé Svatoňovice - Etapa 4 ŽST Hronov, hygienické zázemí	Ing. Bohuslav Šulák Projektování elektrických zařízení 756 62 Hutisko-Solanec 564 tel. +420 724 222 565 IČO: 73197807	Investor: Správa železnic, státní organizace	Zak.číslo: SO 11-71-04.47	A.K.: S23-E-57-211	Listů: 4
Kontroloval: Ing. Šulák			Obsah:	Změna/Datum:	V.č.:	List:
Datum : 23.11.2023			Rozvaděč R	Měřítko: -	2. 002	3

