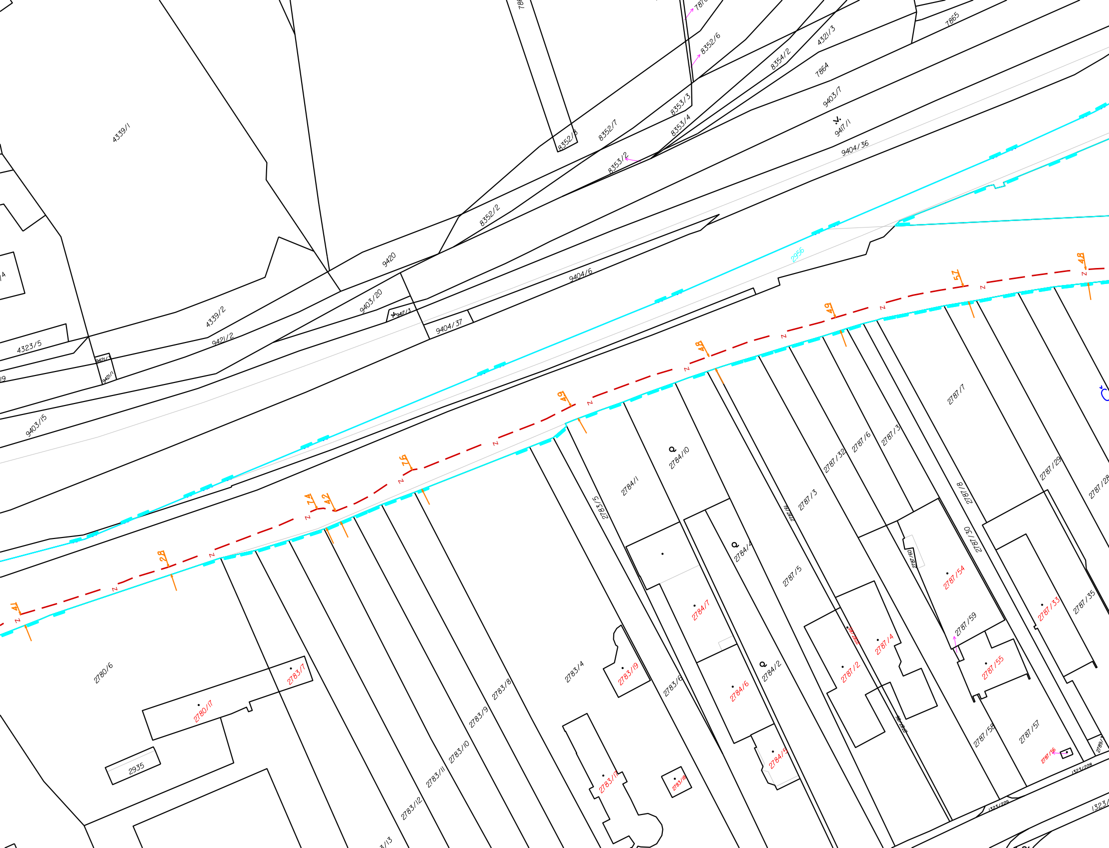
4339/1
4339/2
4323/5
9421/2
9421/3
9421/1
9403/15
9403/20
9417/3
9404/37
9420
8352/2
8352/8
8352/7
8353/2
8353/4
8353/3
8352/6
8354/2
4321/3
7864
7865
9403/7
9417/1
9404/36
9404/6
2956
41
28
74
42
76
49
48
49
57
48
2780/6
2780/17
2783/7
2935
2783/13
2783/12
2783/11
2783/10
2783/9
2783/8
2783/4
2783/19
2783/17
2783/18
2783/5
2783/6
2784/1
2784/10
2784/4
2784/7
2784/6
2784/2
2784/5
2787/3
2787/5
2787/32
2787/6
2787/13
2787/7
2787/8
2787/30
2787/29
2787/28
2787/60
2787/54
2787/59
2787/2
2787/4
2787/55
2787/33
2787/35
2787/58
2787/57
2787/56
1323/228
1323/229

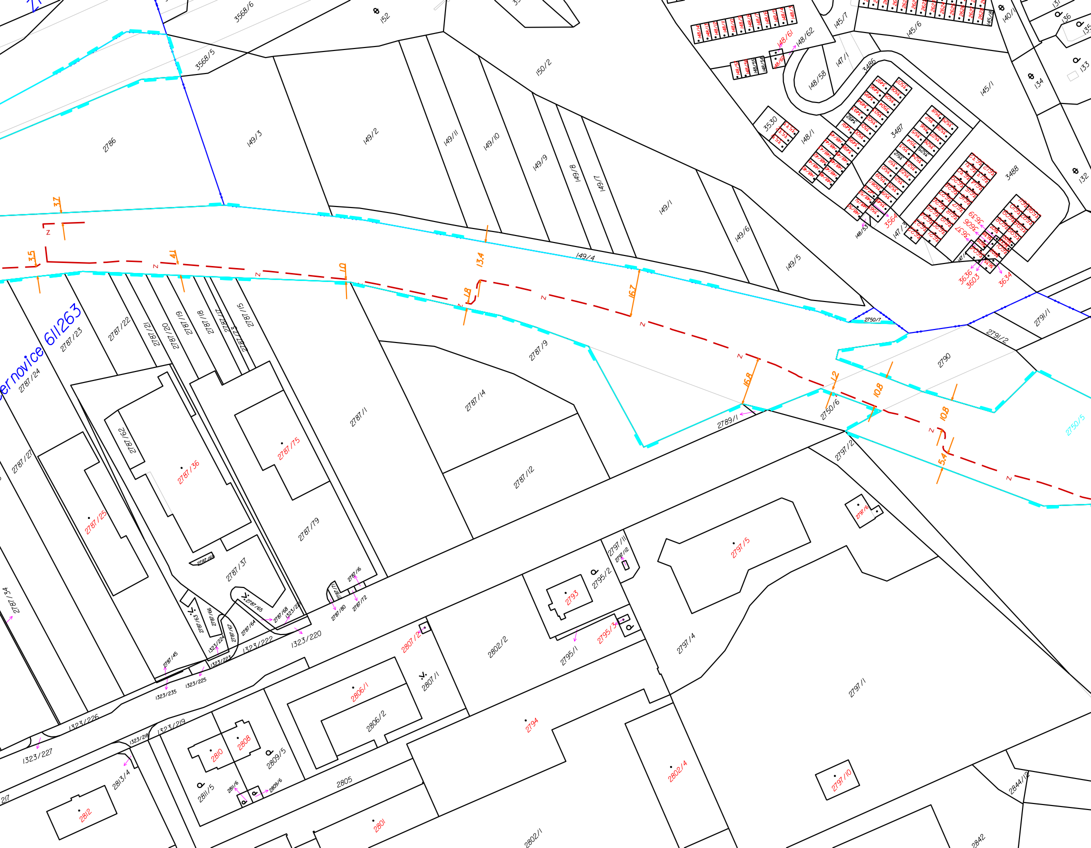
3568/6
152
3568/5
150/2
2786
149/3
149/2
149/11
149/10
149/9
149/8
149/7
149/1
149/6
149/5
149/4
145/7
148/62
148/61
145/6
147/1
148/58
3486
145/1
140/1
134
133
132
3530
148/1
3487
3488
3564
147/3
3636
3603
3634
2750/7
2791/1
2791/2
2790
2750/5
2750/6
2789/1
2791/2
ernovice 611263
2787/24
2787/23
2787/22
2787/21
2787/20
2787/19
2787/18
2787/17
2787/13
2787/15
2787/9
2787/14
2787/1
2787/12
2787/75
2787/79
2787/36
2787/62
2787/25
2787/27
2787/34
2787/37
2787/16
2787/63
2787/66
2787/65
2787/64
2787/68
2787/80
2787/72
2787/45
1323/220
1323/222
1323/223
1323/224
1323/225
1323/235
1323/226
1323/227
1323/218
1323/219
2797/5
2797/6
2797/11
2797/12
2795/2
2793
2795/3
2795/1
2797/4
2797/1
2807/2
2802/2
2807/1
2806/1
2806/2
2794
2802/4
2797/10
2810
2808
2809/5
2811/5
2811/6
2809/6
2805
2813/4
2812
2801
2802/1
2844/12
2842
3.7
3.5
4.1
1.0
13.4
1.8
16.7
16.8
1.2
10.8
10.8
5.4
z

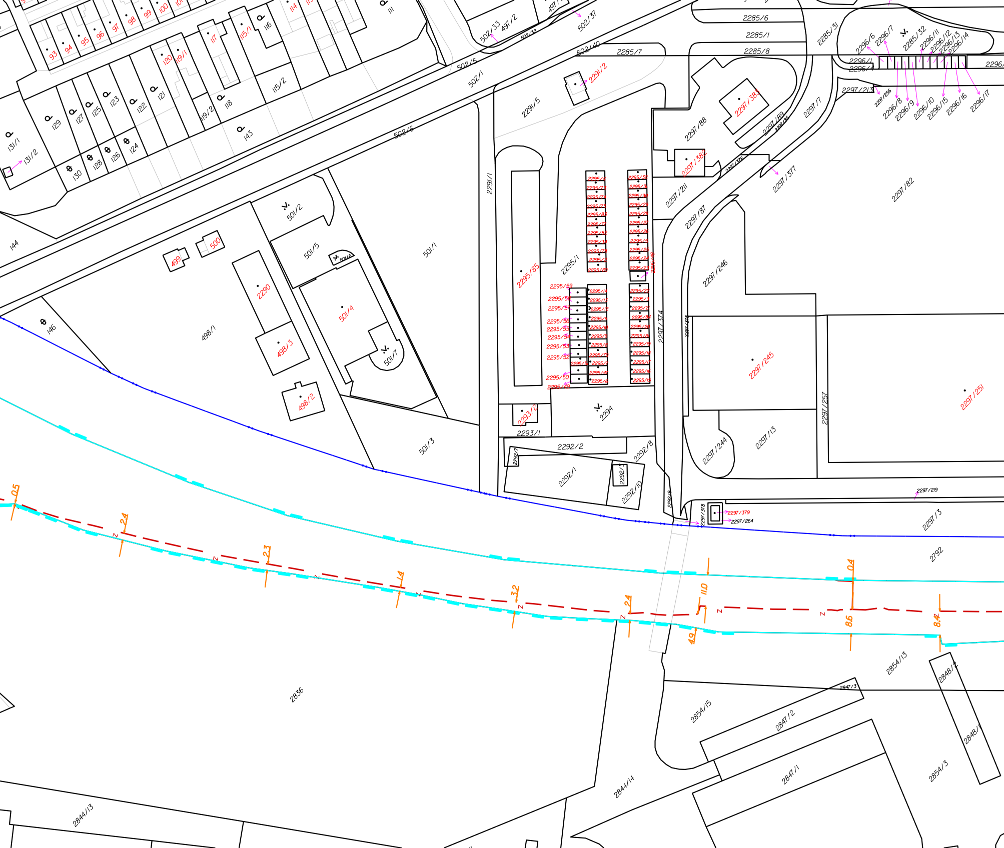
93
94
95
96
97
98
99
100
114
111
115/1
116
117
119/1
120
115/2
119/2
118
121
122
123
125
127
129
131/1
131/2
130
128
126
124
143
144
146
497/2
502/33
502/32
502/37
502/40
502/5
502/1
502/6
2285/6
2285/1
2285/7
2285/8
2285/31
2285/32
2296/6
2296/7
2296/11
2296/12
2296/13
2296/14
2296/1
2296/4
2296/8
2296/9
2296/10
2296/15
2296/16
2296/17
2297/213
2297/256
2291/2
2291/5
2297/88
2297/383
2297/89
2297/85
2297/7
2297/382
2297/376
2297/377
2297/211
2297/87
2297/82
2291/1
501/2
501/5
501/6
501/1
501/4
501/7
501/3
499
500
2290
498/1
498/3
498/2
2295/85
2295/1
2295/59
2295/58
2295/57
2295/56
2295/55
2295/54
2295/53
2295/52
2295/50
2295/49
2295/48
2297/374
2297/375
2297/246
2297/245
2297/251
2297/257
2293/2
2293/1
2294
2292/2
2292/1
2292/3
2292/8
2292/10
2292/9
2297/244
2297/13
2297/219
2297/378
2297/379
2297/264
2297/3
2792
0.5
2.4
2.3
1.4
3.2
2.4
11.0
4.9
0.4
8.6
8.4
2836
2854/13
2848/2
2847/3
2854/15
2847/2
2847/1
2848/1
2854/3
2844/14
2844/13

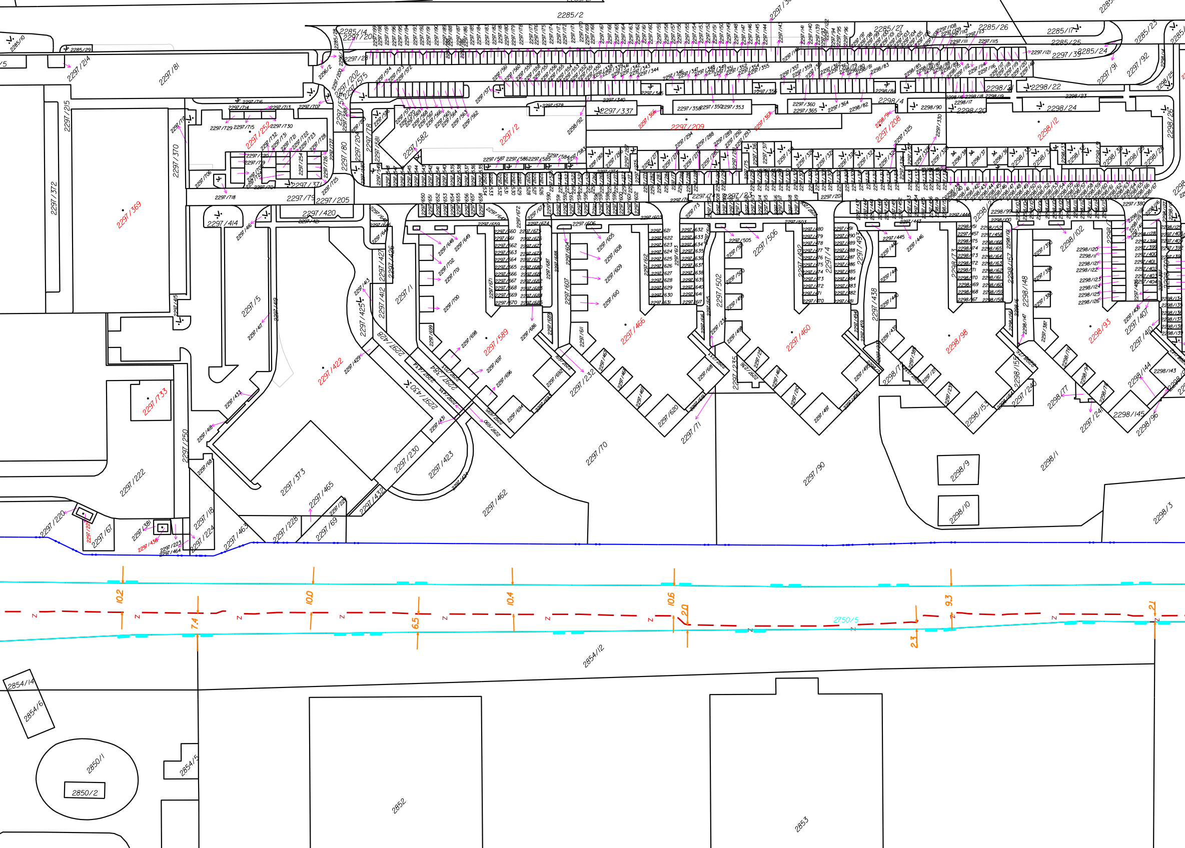
2285/2
2285/14
2297/20
2285/10
2285/29
2297/28
2285/27
2285/26
2285/17
2285/25
2297/39
2285/24
2285/23
2297/214
2297/81
2297/202
2297/575
2297/337
2297/209
2297/358
2297/350
2297/353
2297/360
2297/365
2297/364
2298/82
2298/84
2298/4
2298/90
2298/21
2298/22
2298/20
2298/24
2298/23
2297/91
2297/92
2297/215
2297/370
2297/372
2297/369
2297/252
2297/730
2297/716
2297/714
2297/713
2297/707
2297/729
2297/715
2297/2
2297/582
2297/80
2297/204
2297/78
2297/581
2297/208
2298/12
2298/26
2297/718
2297/79
2297/205
2297/371
2297/414
2297/420
2297/421
2297/427
2297/426
2297/412
2297/425
2297/1
2297/5
2297/419
2297/415
2297/417
2297/428
2297/434
2297/430
2297/422
2297/589
2297/659
2297/674
2297/606
2297/607
2297/611
2297/466
2297/612
2297/613
2297/502
2297/505
2297/506
2297/503
2297/4
2297/492
2297/460
2297/491
2297/438
2297/443
2297/444
2298/13
2298/157
2298/148
2298/102
2298/100
2298/99
2298/98
2298/93
2297/407
2297/410
2297/380
2297/733
2297/433
2297/418
2297/250
2297/222
2297/373
2297/465
2297/230
2297/423
2297/432
2297/462
2297/70
2297/71
2297/232
2297/620
2297/235
2297/90
2298/153
2298/151
2297/240
2298/77
2297/241
2298/144
2298/145
2298/96
2298/143
2298/1
2298/9
2298/10
2298/3
2297/220
2297/67
2297/381
2297/436
2297/223
2297/464
2297/118
2297/224
2297/463
2297/228
2297/69
2297/229
10.2
10.0
10.4
10.6
9.3
7.4
6.5
2.0
2.3
2.1
2750/5
2854/12
2854/14
2854/6
2854/5
2850/1
2850/2
2852
2853

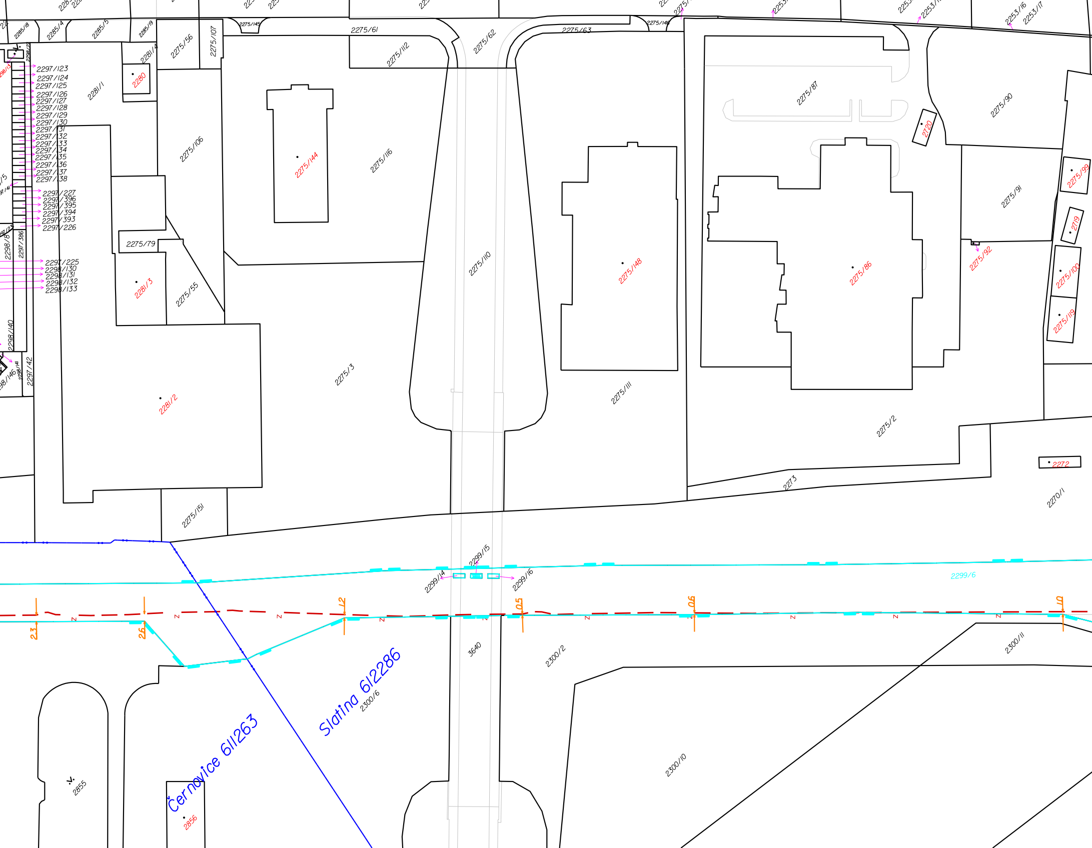
2285/18
2285/4
2285/5
2285/19
2275/145
2275/61
2275/62
2275/63
2275/146
2253/16
2253/17
2275/56
2275/107
2281/4
2280
2281/1
2297/123
2297/124
2297/125
2297/126
2297/127
2297/128
2297/129
2297/130
2297/131
2297/132
2297/133
2297/134
2297/135
2297/136
2297/137
2297/138
2297/227
2297/396
2297/395
2297/394
2297/393
2297/226
2297/386
2297/225
2298/130
2298/131
2298/132
2298/133
2298/140
2298/141
2297/42
2275/112
2275/106
2275/144
2275/116
2275/79
2281/3
2275/55
2275/110
2275/3
2281/2
2275/151
2275/87
2720
2275/90
2275/99
2275/91
2719
2275/148
2275/86
2275/92
2275/100
2275/119
2275/111
2275/2
2273
2272
2270/1
2299/15
2299/14
2299/16
2299/6
2.3
2.6
1.2
0.5
0.6
1.0
3640
2300/2
2300/11
Slatina 612286
2300/6
Černovice 611263
2855
2856
2300/10

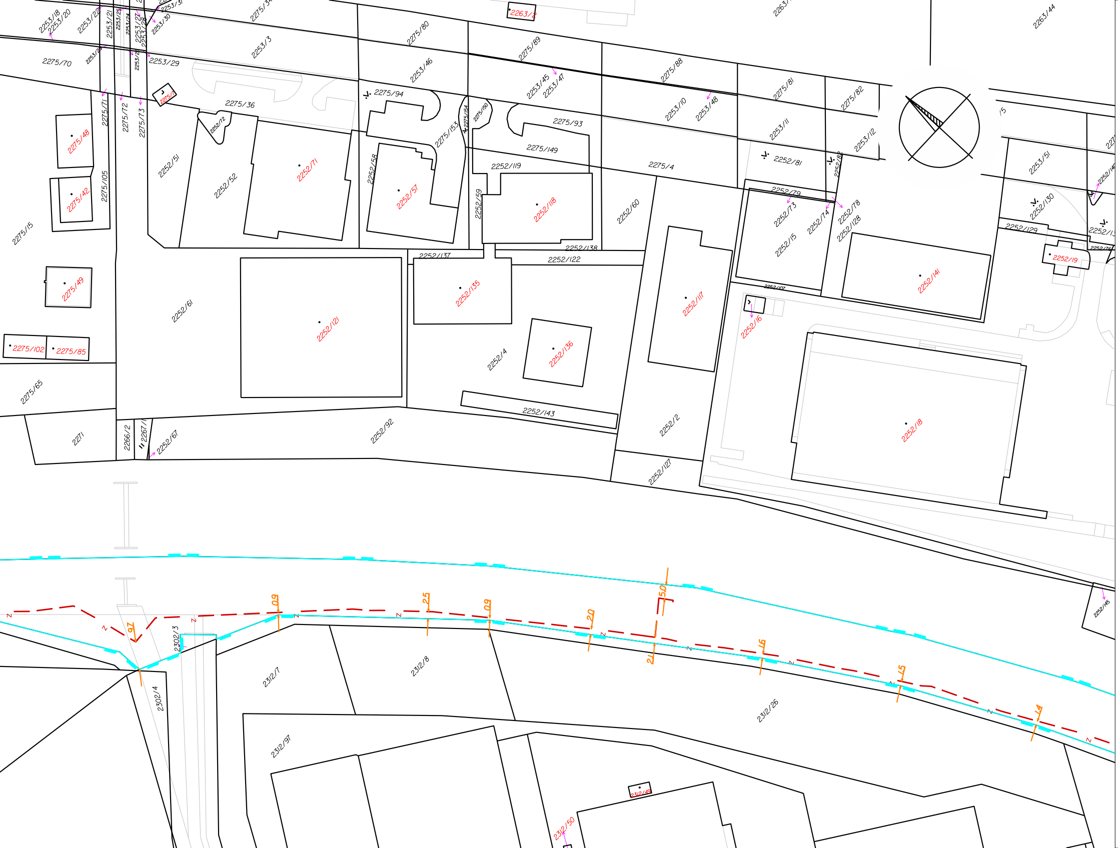
2253/18
2253/20
2253/22
2253/21
2253/25
2253/24
2253/27
2253/28
2253/30
2253/31
2275/34
2263/2
2253/3
2275/80
2275/89
2275/70
2253/29
2253/46
2275/88
2263/44
2275/36
2275/94
2253/45
2253/47
2275/81
2275/82
2275/71
2275/72
2275/73
2275/48
2252/72
2275/153
2275/154
2275/150
2275/93
2253/10
2253/48
2253/11
2253/12
2275/149
2252/119
2275/4
2252/81
2252/82
2253/51
2252/51
2252/52
2252/71
2252/58
2252/57
2252/59
2252/118
2252/60
2252/79
2252/73
2252/74
2252/78
2252/128
2252/15
2275/105
2275/42
2275/15
2252/130
2252/129
2252/137
2252/138
2252/122
2252/19
2252/107
2252/135
2252/117
2252/141
2252/16
2275/49
2252/61
2252/121
2252/4
2252/136
2275/102
2275/85
2252/143
2252/18
2275/65
2252/2
2271
2266/2
2267/1
2252/67
2252/92
2252/127
2252/145
09
25
09
20
50
21
16
15
14
97
2302/3
2302/4
2312/7
2312/8
2312/26
2312/97
2312/49
2312/50

LEGENDA

123	parcelní čísla
━	hranice parcel
	vnitřní kresba
456 ━	vlastnictví ČR s právem hospodařit s majetkem státu zastoupeného Správou železnic
567 ━	vlastnictví ČD,a.s.
━●●━●●━	hranice KÚ
←201→	kóta
━	zjednodušená situace stavby

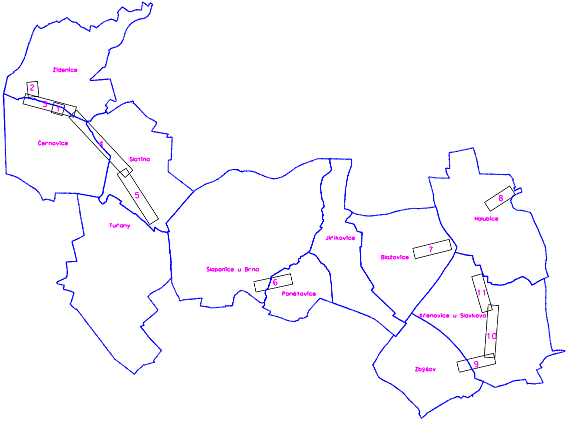
Židenice
2
3
1
Černovice
4
Slatina
5
Tuřany
Šlapanice u Brna
6
Ponětovice
Jiříkovice
Blažovice
7
8
Holubice
11
Křenovice u Slavkova
10
9
Zbýšov

EVROPSKÁ UNIE
Evropské strukturální a investiční fondy
Operační program Doprava

Ministerstvo dopravy
Státní fond dopravní infrastruktury

Jiná ověření:

Paré:

Orientační schéma:

Razítko oprávněné osoby:

Podpis:

Datum: 24.1.2023

Revize:	Datum:	Popis:	Kontroloval:
000	30.01.2023	Definitivní odevzdání dokumentace	Ing. Jiří Naništa

Stavebník/Investor: **Správa železnic, státní organizace**
Adresa: Dlážděná 1003/7, 110 00 Praha 1
Zástupce investora: Stavební správa východ
Adresa: Nerudova 773/1, 779 00 Olomouc

SPRÁVA ŽELEZNIC

Zhotovitel díla: **SUDOP Brno, spol. s r.o.**
Adresa: Kounicova 688/26, 611 36 Brno
Kontakt: T: +420 972 625 804
E: sudop@sudop-brno.cz

SUDOP BRNO

Zhotovitel objektu: **SUDOP Brno, spol. s r.o.**
Adresa: Kounicova 688/26, 611 36 Brno
Kontakt: T: +420 972 625 804
E: sudop@sudop-brno.cz

SUDOP BRNO

Hlavní projektant (HIP): Ing. Jan Zářecký
Specialista: Ing. Jiří Naništa

Název stavby/akce:	**Výstavba uzlové trakční napájecí stanice Brno-Černovice**	Označení investora: S621500946 Označení zhotovitele: 16052-01-0817
Název části:	Situační výkresy	Označení části: C.2
Název objektu/dílčí části:	**Katastrální situační výkres**	Označení objektu/komplexu:
Název přílohy: Název dílčí části přílohy:	Katastrální situační výkres - t.ú. Brno-Černovice - Brno-Slatina, část 2	Číslo přílohy: 4

Odpovědný projektant: Ing. Jan Zářecký	Zpracovatel přílohy: Ing. Jiří Naništa	Měřítko: 1:1000 Formáty: 13xA4	Stupeň dokumentace: **DÚR**
Kraj: Jihomoravský	Katastrální území: viz část A. dokumentace	TUDU: viz část A. dokumentace	**Smluvní datum zpracování:** **30.01.2023**

Označení investora::	Stupeň dokumentace:	Část:	Objekt:	Podobjekt:	Příloha:	Revize:
S 6 2 1 5 0 0 9 4 6	– D U R X	– C 2 X X X	– X X X X X X X X	– X X	– 4 – X X X	– 0 0 0