




t.ú. odb. Černovice - TNS Černovice

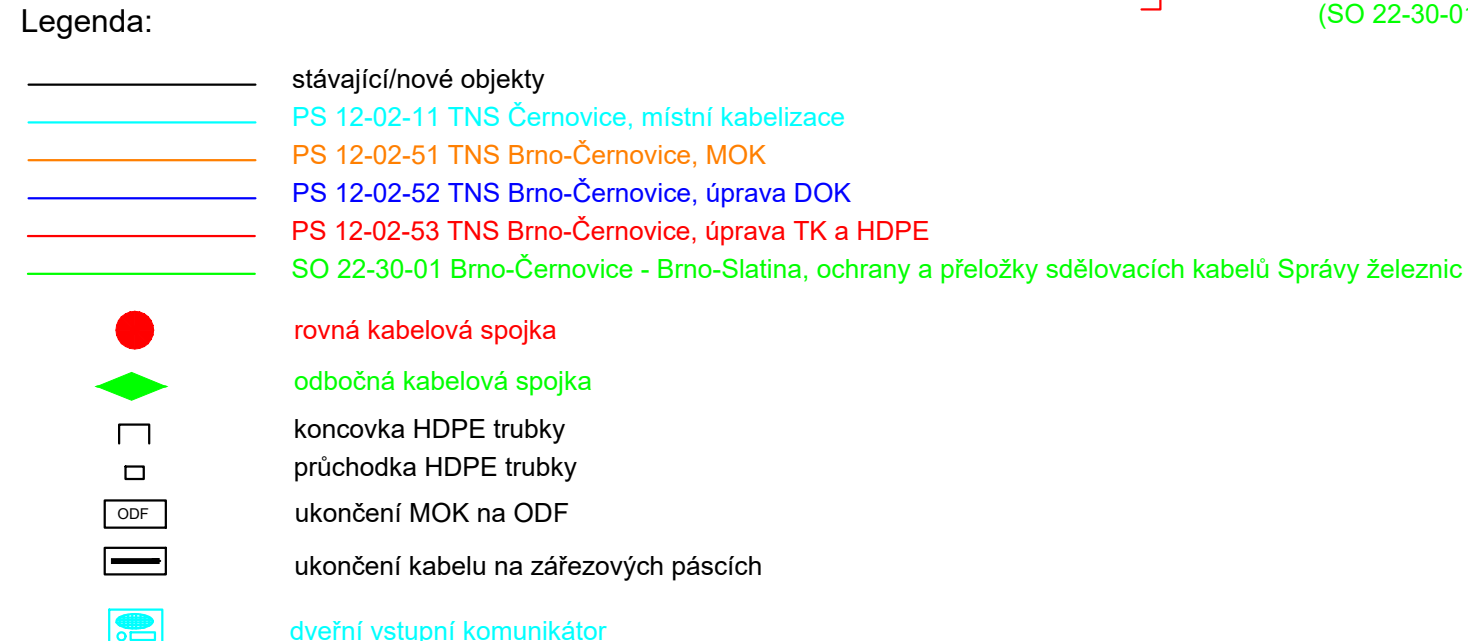

Žst. Brno-Slatina

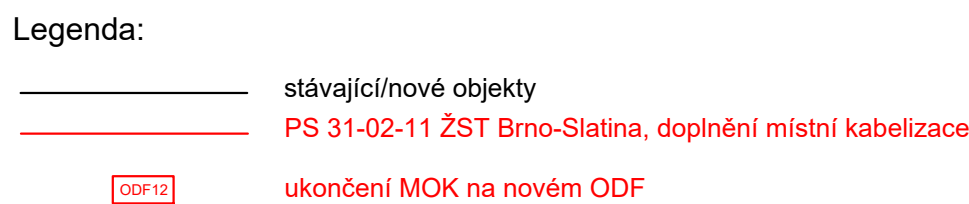

žst. Křenovice horní nádraží

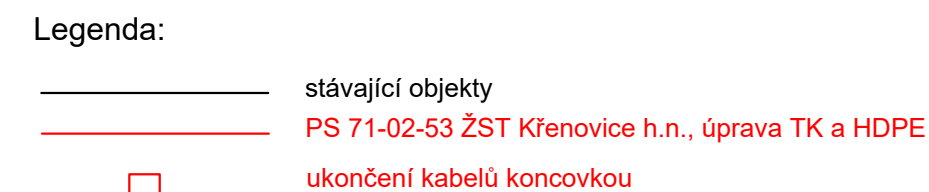

Název stavby/akce:	Výstavba uzlové trakční napájecí stanice Brno-Černovice			Označení investora: S621500946	
Název části:	SDĚLOVACÍ ZARÍZENÍ			Označení zhotovitele: 16052-01-0817	
Název objektu/díli části:	-			Označení části: D.1.2 Označení objektu/komplexu: -	
Název přílohy: Název dílčí části přílohy:	Blokové schéma kabelizace			Číslo přílohy: 2.101	
Odpovědný projektant: Ing. Josef Naništa	Zpracovatel přílohy: Ing. David Tribula	Měřítko: - Formáty: 5 x A4 TUDU: viz část A. dokumentace	Stupeň dokumentace: DŮR Smluvní datum zpracování: 30.01.2023		
Kraj: Jihomoravský	Katastrální území: viz část A. dokumentace				
Označení investora:	Stupeň dokumentace: část:	Objekt:	Podobjekt:	Příloha:	Revize:
S 6 2 1 5 0 0 9 4 6	- D U R X -	D 1 2 X X	- X X X X X X X X X	- X X -	2 - 1 0 1 0 0 0