PŘÍČNÉ ŘEZY SJEZDU

M 1:50

řez AP1

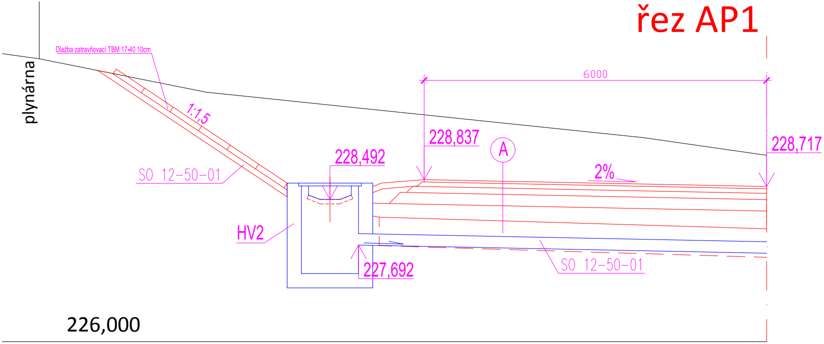
plynárna
Dlažba zatravňovací TBM 17-40 10cm
1:1,5
SO 12-50-01
228,492
HV2
227,692
6000
228,837
A
2%
228,717
SO 12-50-01
226,000

řez AP2

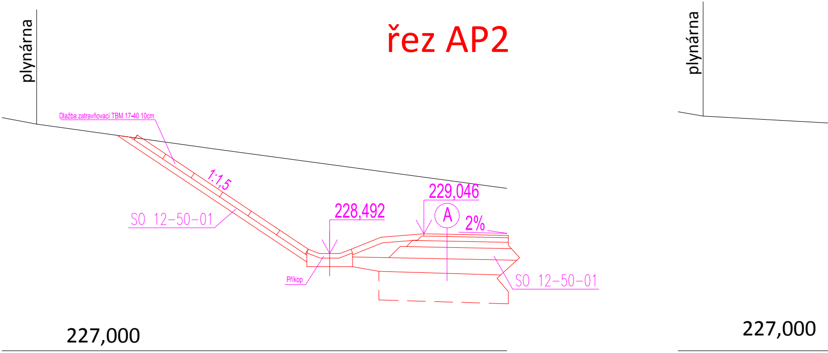
plynárna
Dlažba zatravňovací TBM 17-40 10cm
1:1,5
SO 12-50-01
228,492
Příkop
229,046
A
2%
SO 12-50-01
227,000
plynárna
227,000

řez AP3

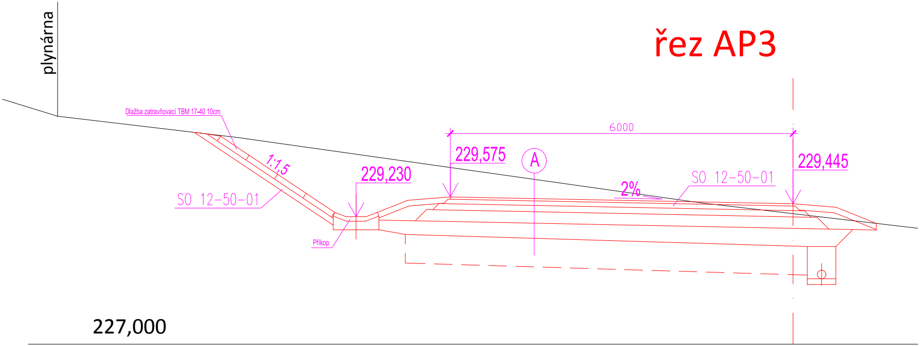
plynárna
Dlažba zatravňovací TBM 17-40 10cm
1:1,5
SO 12-50-01
229,230
Příkop
6000
229,575
A
2%
SO 12-50-01
229,445
227,000

řez AP4

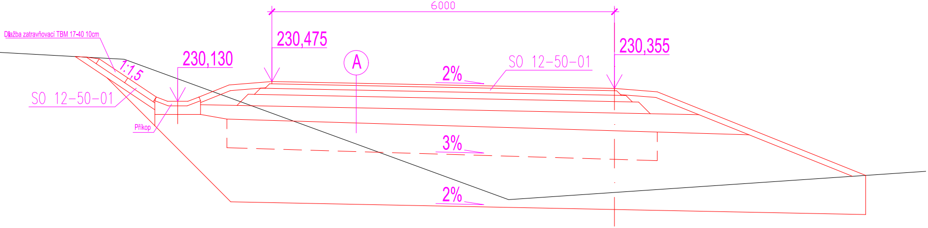
Dlažba zatravňovací TBM 17-40 10cm
1:1,5
SO 12-50-01
Příkop
230,130
6000
230,475
A
2%
SO 12-50-01
230,355
3%
2%

řez AP4

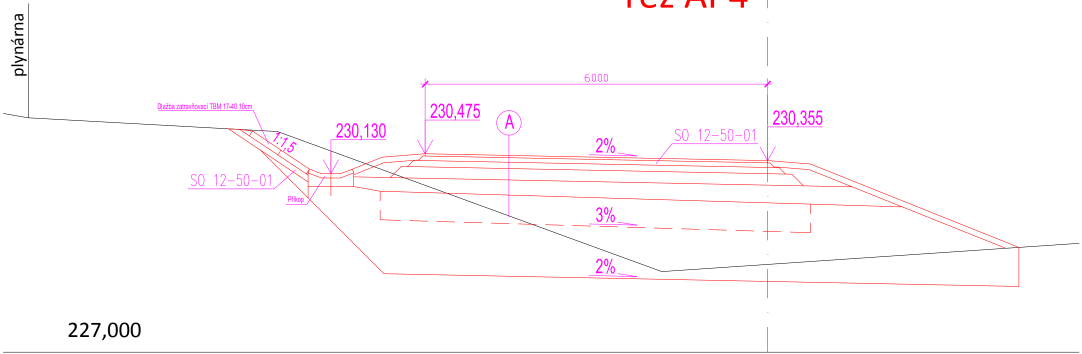
plynárna
Dlažba zatravňovací TBM 17-40 10cm
1:1,5
SO 12-50-01
Příkop
230,130
230,475
6000
A
230,355
2%
SO 12-50-01
3%
2%
227,000

řez AP5

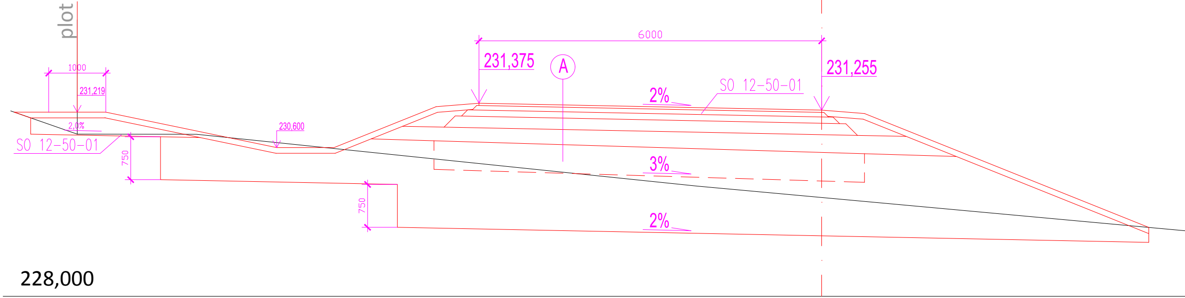
plot
1000
231,219
2,0%
SO 12-50-01
750
230,600
750
6000
231,375
A
231,255
2%
SO 12-50-01
3%
2%
228,000

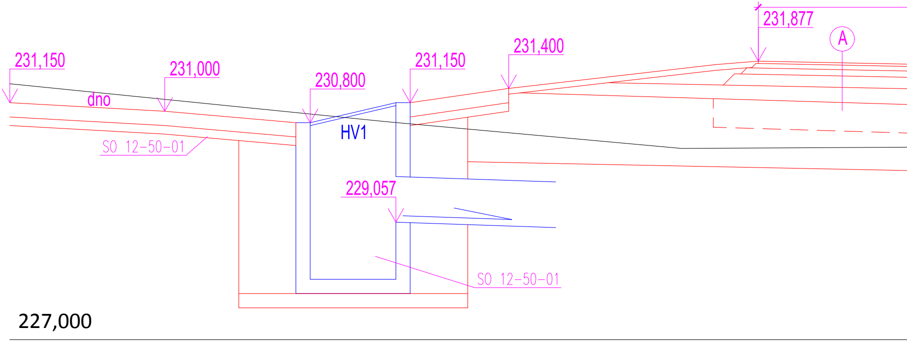
231,150
231,000
dno
230,800
HV1
231,150
231,400
231,877
A
SO 12-50-01
229,057
SO 12-50-01
227,000

řez H1A

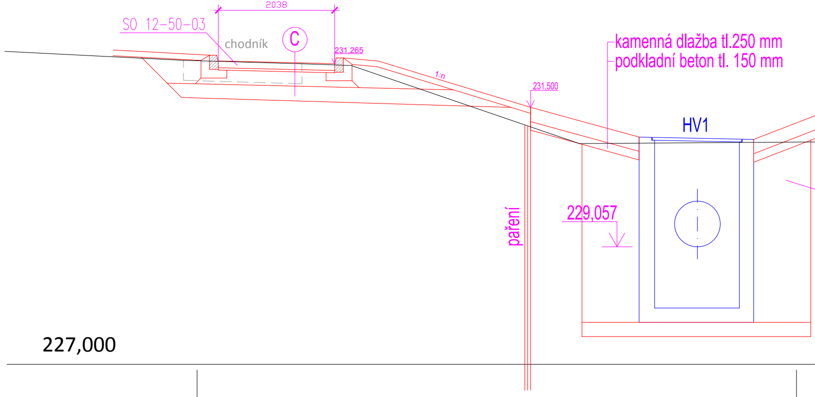
2038
SO 12-50-03
chodník
C
231,265
1:n
kamenná dlažba tl.250 mm
podkladní beton tl. 150 mm
231,500
HV1
pažení
229,057
227,000

řez AP6

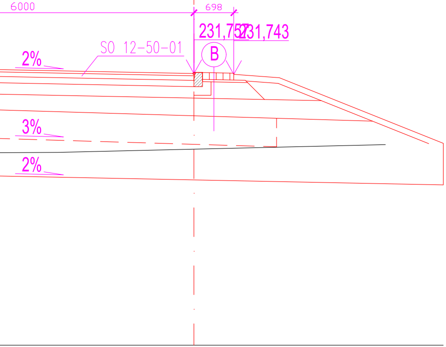
6000
698
231,757
231,743
SO 12-50-01
B
2%
3%
2%

STAVEBNÍ OBJEKTY:

SO 12-50-01 TNS Brno-Černovice, příjezdová komunikace

SO 12-50-02 TNS Brno-Černovice, dočasný příjezd na staveniště

SO 12-50-03 TNS Brno-Černovice, úprava chodníků vč. vjezdu

SO 12-52-01 TNS Brno-Černovice, zpevněné plochy

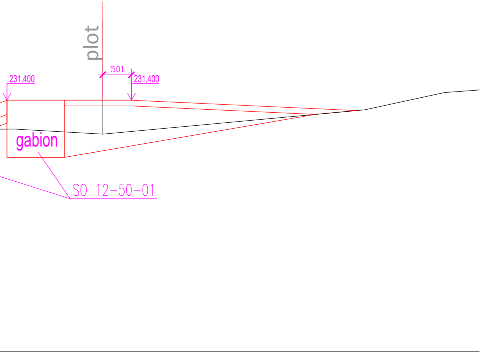
plot
501
231,400
231,400
gabion
SO 12-50-01

řez H1B

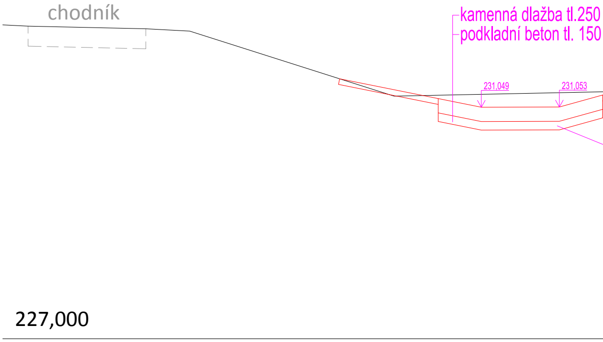
chodník
kamenná dlažba tl.250
podkladní beton tl. 150
231,049
231,053
227,000

Vozovky:

Vozovka A (tl 680mm) :
SMA 11S, 40 mm
ACL 22S, 80 mm
ACP 22S, 110 mm
MZK, 200mm
ŠDa, 250 mm
Edef,2 min= 45 MPa, výměna pláně tl. 500 mm

Vozovka B (tl.680mm):
žulová kostka 120 x 120, tl 120 mm
DROBNÉ KAMENIVO 4-8, TL. 40 mm
MZK, 270mm
ŠDa, 250 mm
Edef,2 min= 45 MPa, výměna pláně tl. 500 mm

Vozovka C (tl.660mm)chodník:
zámková dlažba tl. 120 mm
drobné drcené kamenivo tl. 40 mm
ŠDa, 250 mm
ŠDa, 250 mm
Edef,2 min= 45 MPa, výměna pláně tl. 500 mm

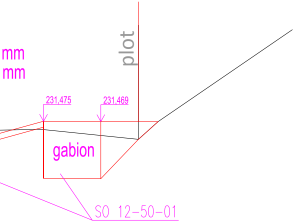
mm
mm
plot
231,475
231,469
gabion
SO 12-50-01

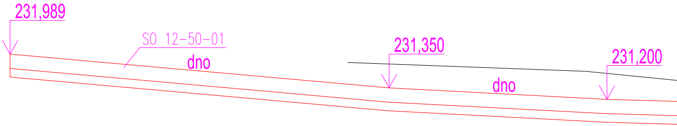
231,989
SO 12-50-01
dno
231,350
231,200
dno

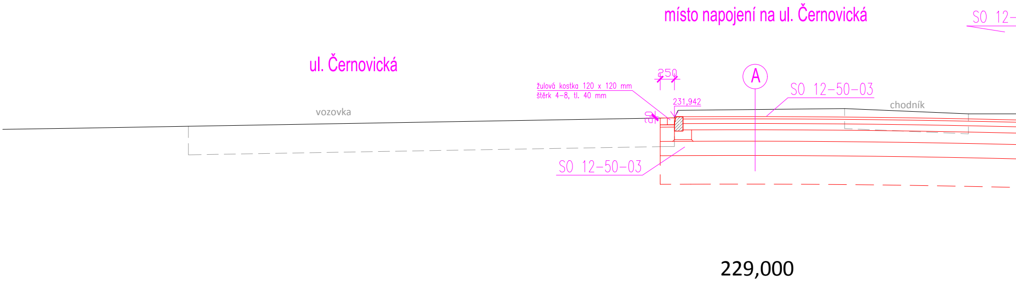
místo napojení na ul. Černovická
SO 12-
ul. Černovická
250
A
SO 12-50-03
žulová kostka 120 x 120 mm
štěrk 4-8, tl. 40 mm
231,942
chodník
vozovka
20
SO 12-50-03
229,000

řez H1C

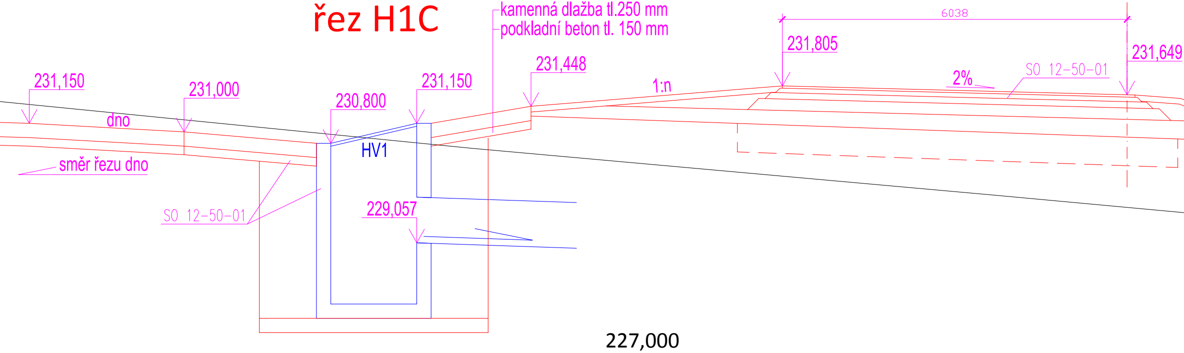
kamenná dlažba tl.250 mm
podkladní beton tl. 150 mm
6038
231,805
231,649
231,448
231,150
231,000
230,800
231,150
1:n
2%
SO 12-50-01
dno
HV1
směr řezu dno
SO 12-50-01
229,057
227,000

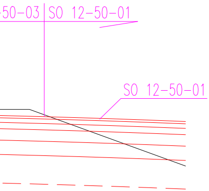
50-03
SO 12-50-01
SO 12-50-01

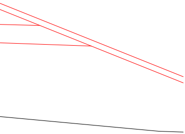

EVROPSKÁ UNIE
Evropské strukturální a investiční fondy
Operační program Doprava

Ministerstvo dopravy
Státní fond dopravní infrastruktury

Jiná ověření:

Paré:

Orientační schéma:

Razítko oprávněné osoby:

Podpis: Datum:

Revize:	Datum:	Popis:	Kontroloval:
000	30.01.2023	Definitivní odevzdání dokumentace	Ing. Petr Rotschein

Stavebník/Investor: **Správa železnic, státní organizace**
Adresa: Dlážděná 1003/7, 110 00 Praha 1
Zástupce investora: Stavební správa východ
Adresa: Nerudova 773/1, 779 00 Olomouc

SPRÁVA ŽELEZNIC

Zhotovitel díla: **SUDOP Brno, spol. s r.o.**
Adresa: Kounicova 688/26, 611 36 Brno
Kontakt:
T: +420 972 625 804
E: sudop@sudop-brno.cz

SUDOP BRNO

Zhotovitel objektu: **SUDOP Brno, spol. s r.o.**
Adresa: Kounicova 688/26, 611 36 Brno
Kontakt:
T: +420 972 625 804
E: sudop@sudop-brno.cz

SUDOP BRNO

Hlavní projektant (HIP): Ing. Jan Zářecký
Specialista: Ing. Petr Rotschein

Název stavby/akce:

Výstavba uzlové trakční napájecí stanice Brno-Černovice

Označení investora: S621500946
Označení zhotovitele: 16052-01-0817

Název části: POZEMNÍ KOMUNIKACE, OSTATNÍ ZPEVNĚNÉ PLOCHY A PROSTRANSTVÍ
Označení části: D.2.1.8

Název objektu/dílčí části: PŘÍJEZDOVÁ KOMUNIKACE, ZPEVNĚNÉ PLOCHY, CHODNÍKY A DOČASNÝ PŘÍJEZD.

Název přílohy: Příčné řezy sjezdu
Název dílčí části přílohy:
Číslo přílohy: **2. 004**

Odpovědný projektant: Ing. Radoslav Bangó
Zpracovatel přílohy: Ing. Radoslav Bangó
Měřítko: 1:50
Formáty: 14 x A4
Stupeň dokumentace: **DÚR**

Kraj: Jihomoravský
Katastrální území: viz část A. dokumentace
TUDU: viz část A. dokumentace
Smluvní datum zpracování: **30.01.2023**

Označení investora::	Stupeň dokumentace:	Část:	Objekt:	Podobjekt:	Příloha:	Revize:
S 6 2 1 5 0 0 9 4 6	_ D U R X	_ D 2 1 8 X	_ SK X X X X X X X	_ X X	_ 2 _ 0 0 4	_ 0 0 0