

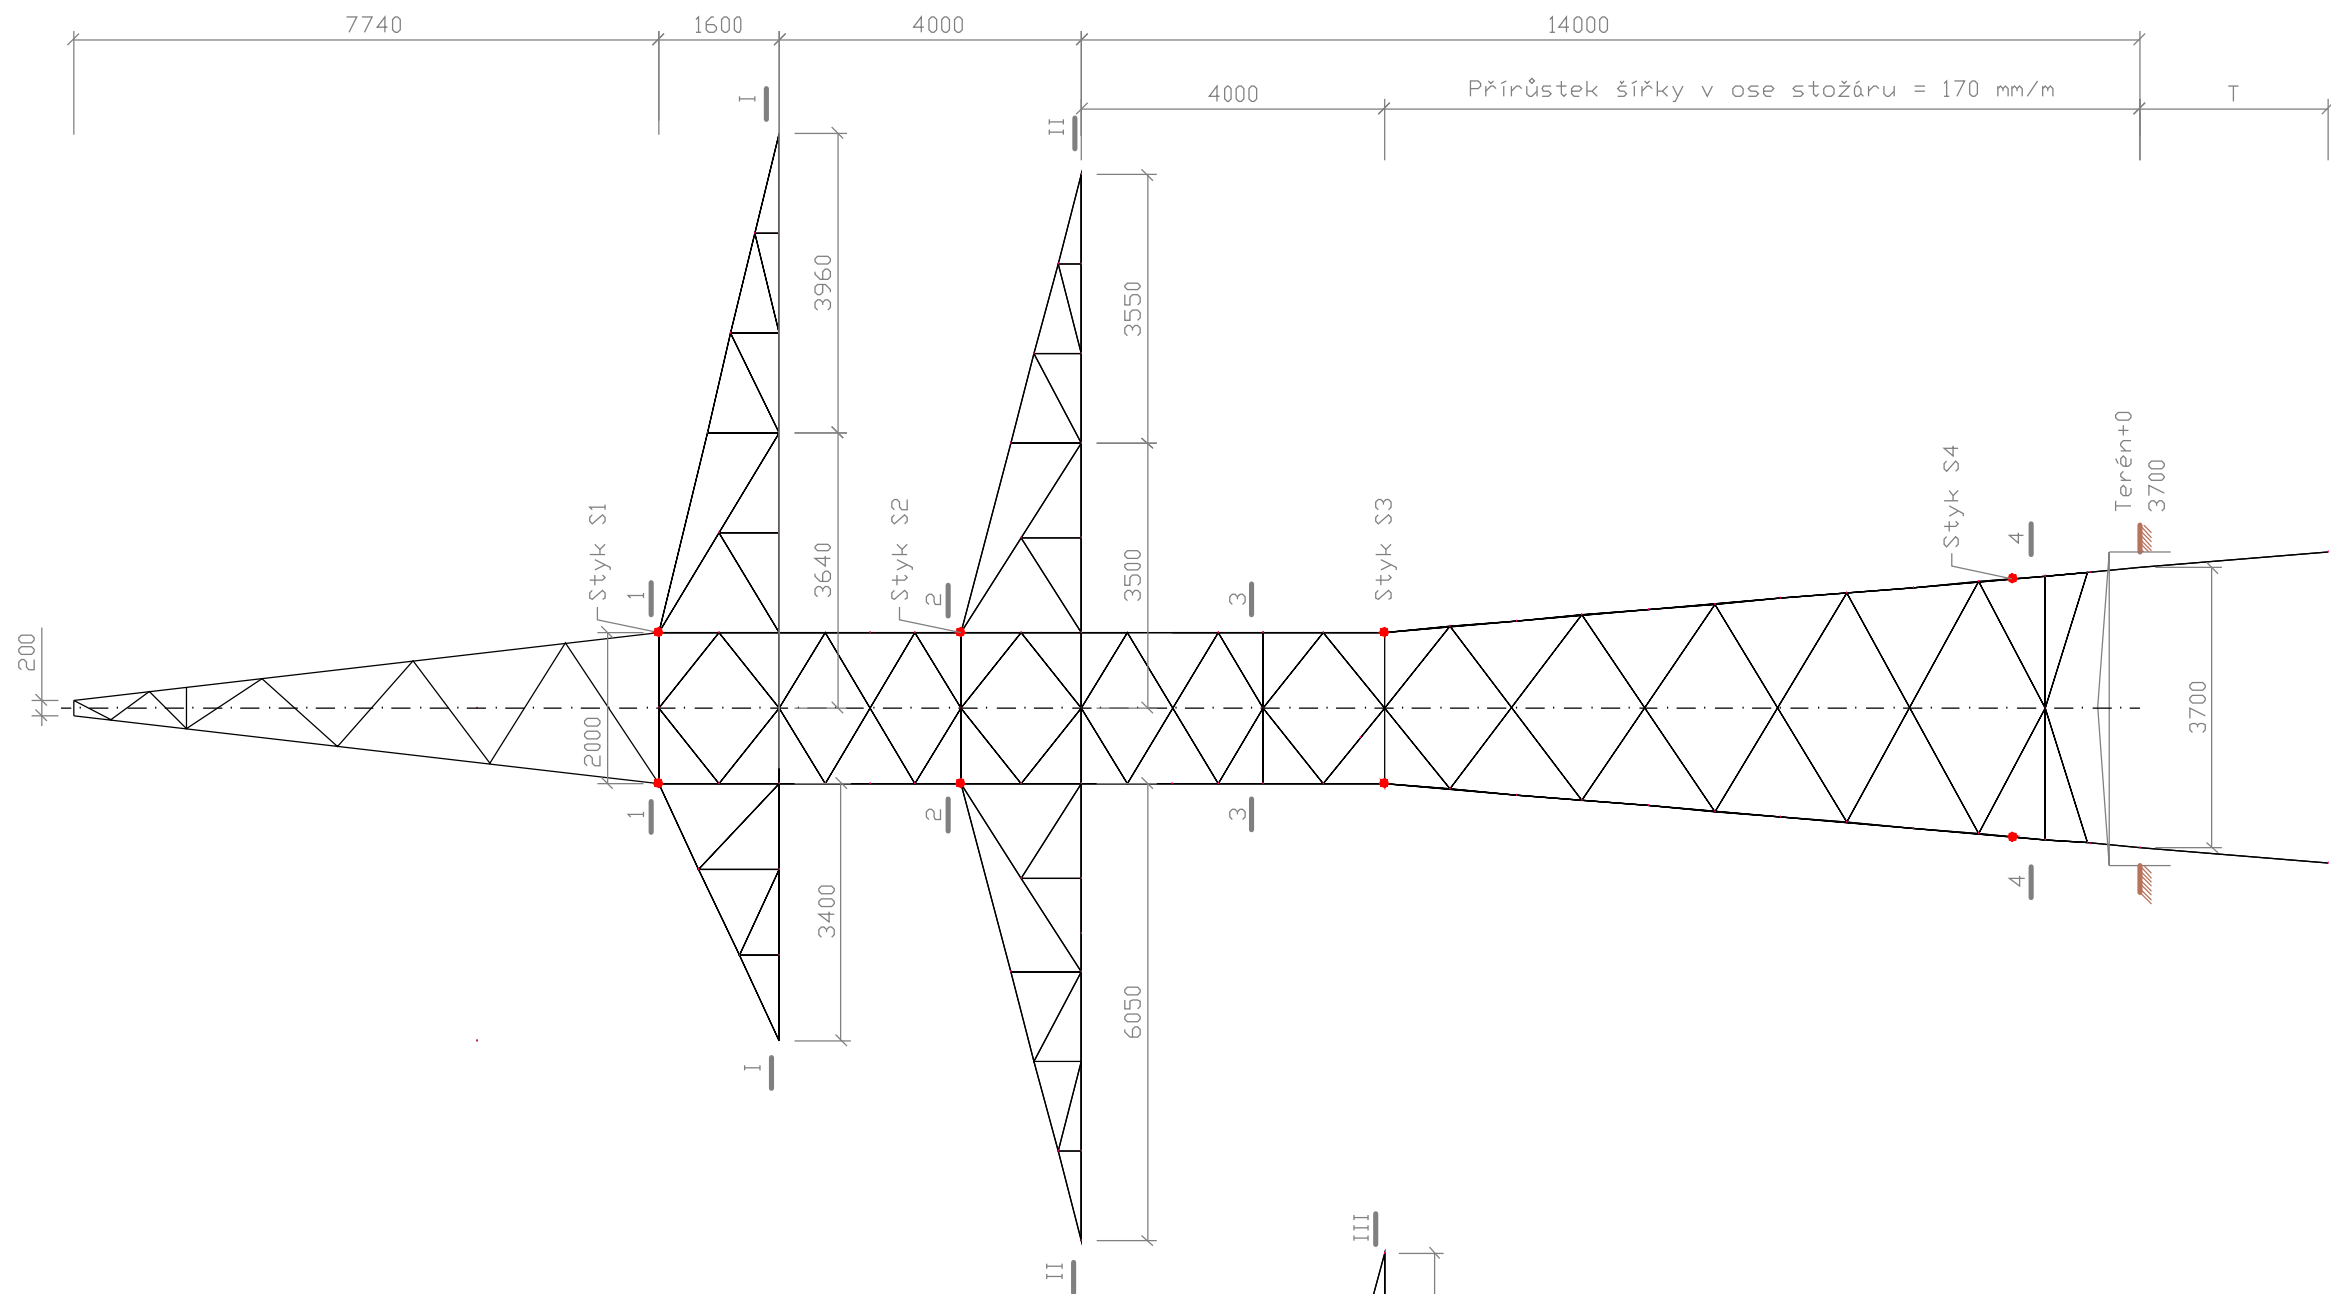


Ochrana šroubových spojů proti odcizení zajištěna použitím speciálních bezpečnostních matic v každém spoji do výšky 6 m nad terénem.
Povrchová úprava ocelových prvků je zajištěna žárovým zinkováním v souladu s ČSN EN ISO 1461.
Hloubka založení pod terénem "T" je stanovena v soupisu základů konkrétního projektu vedení.


- Pohled ve směru vedení

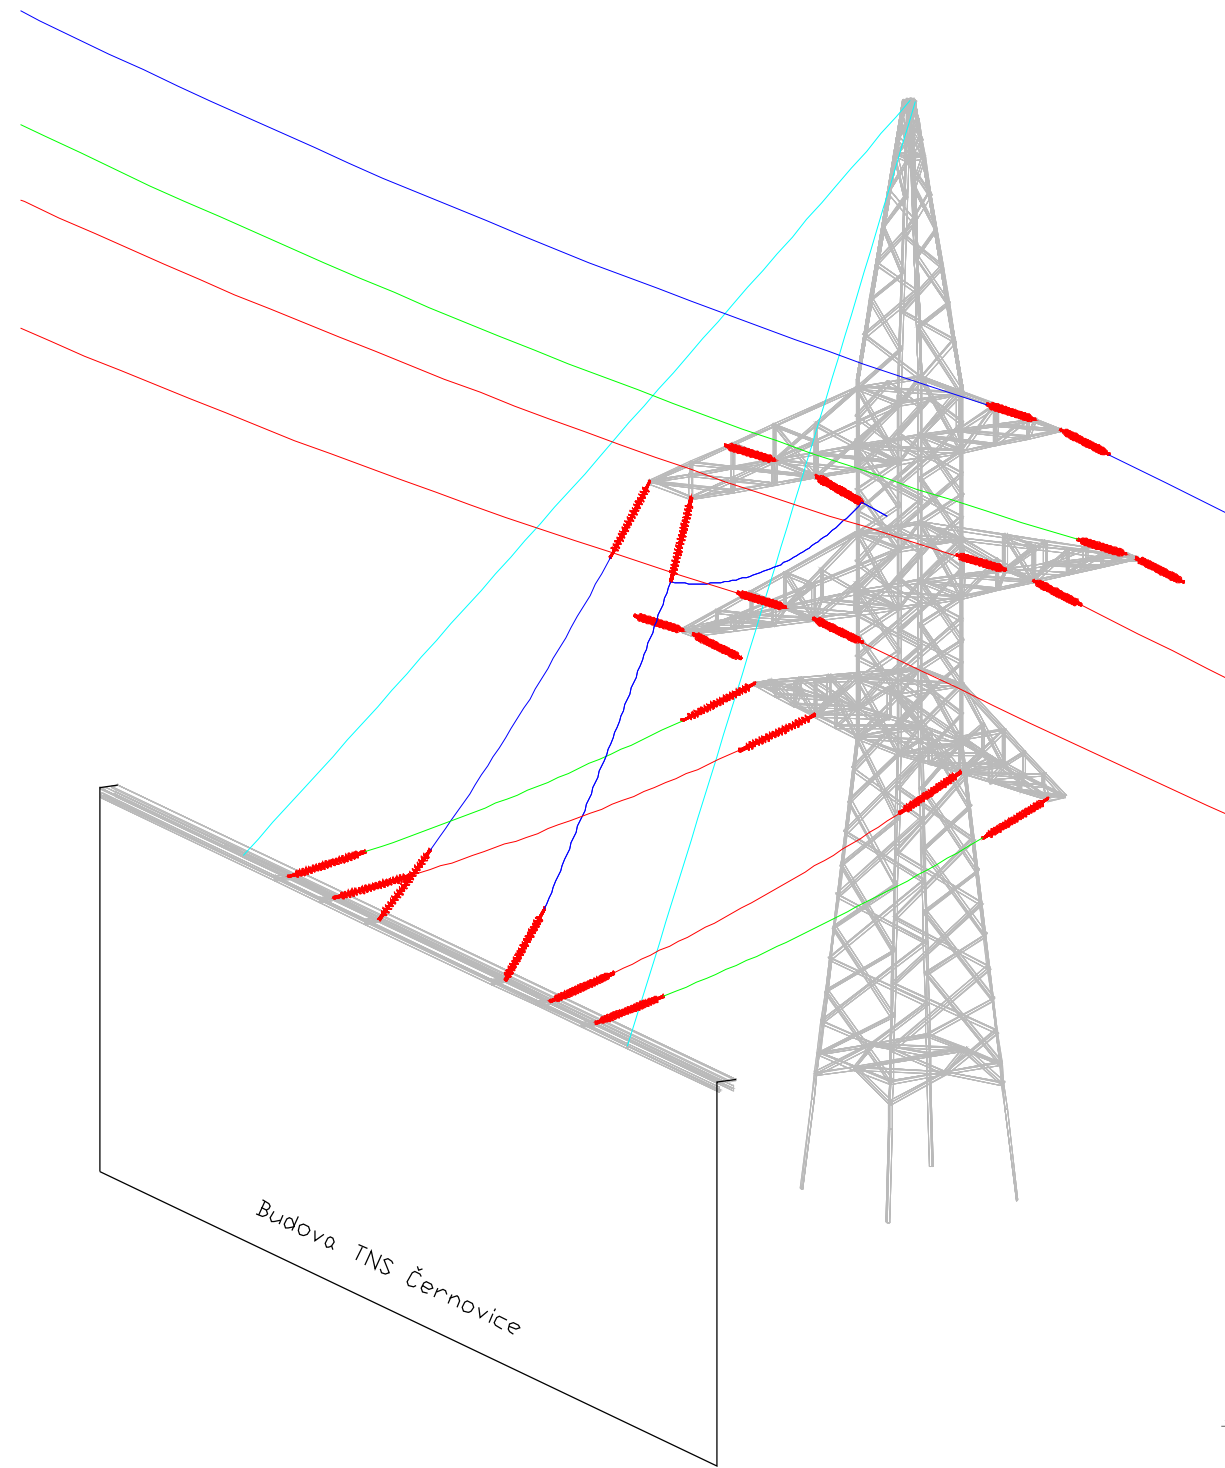





- Pohled kolmo na vedení

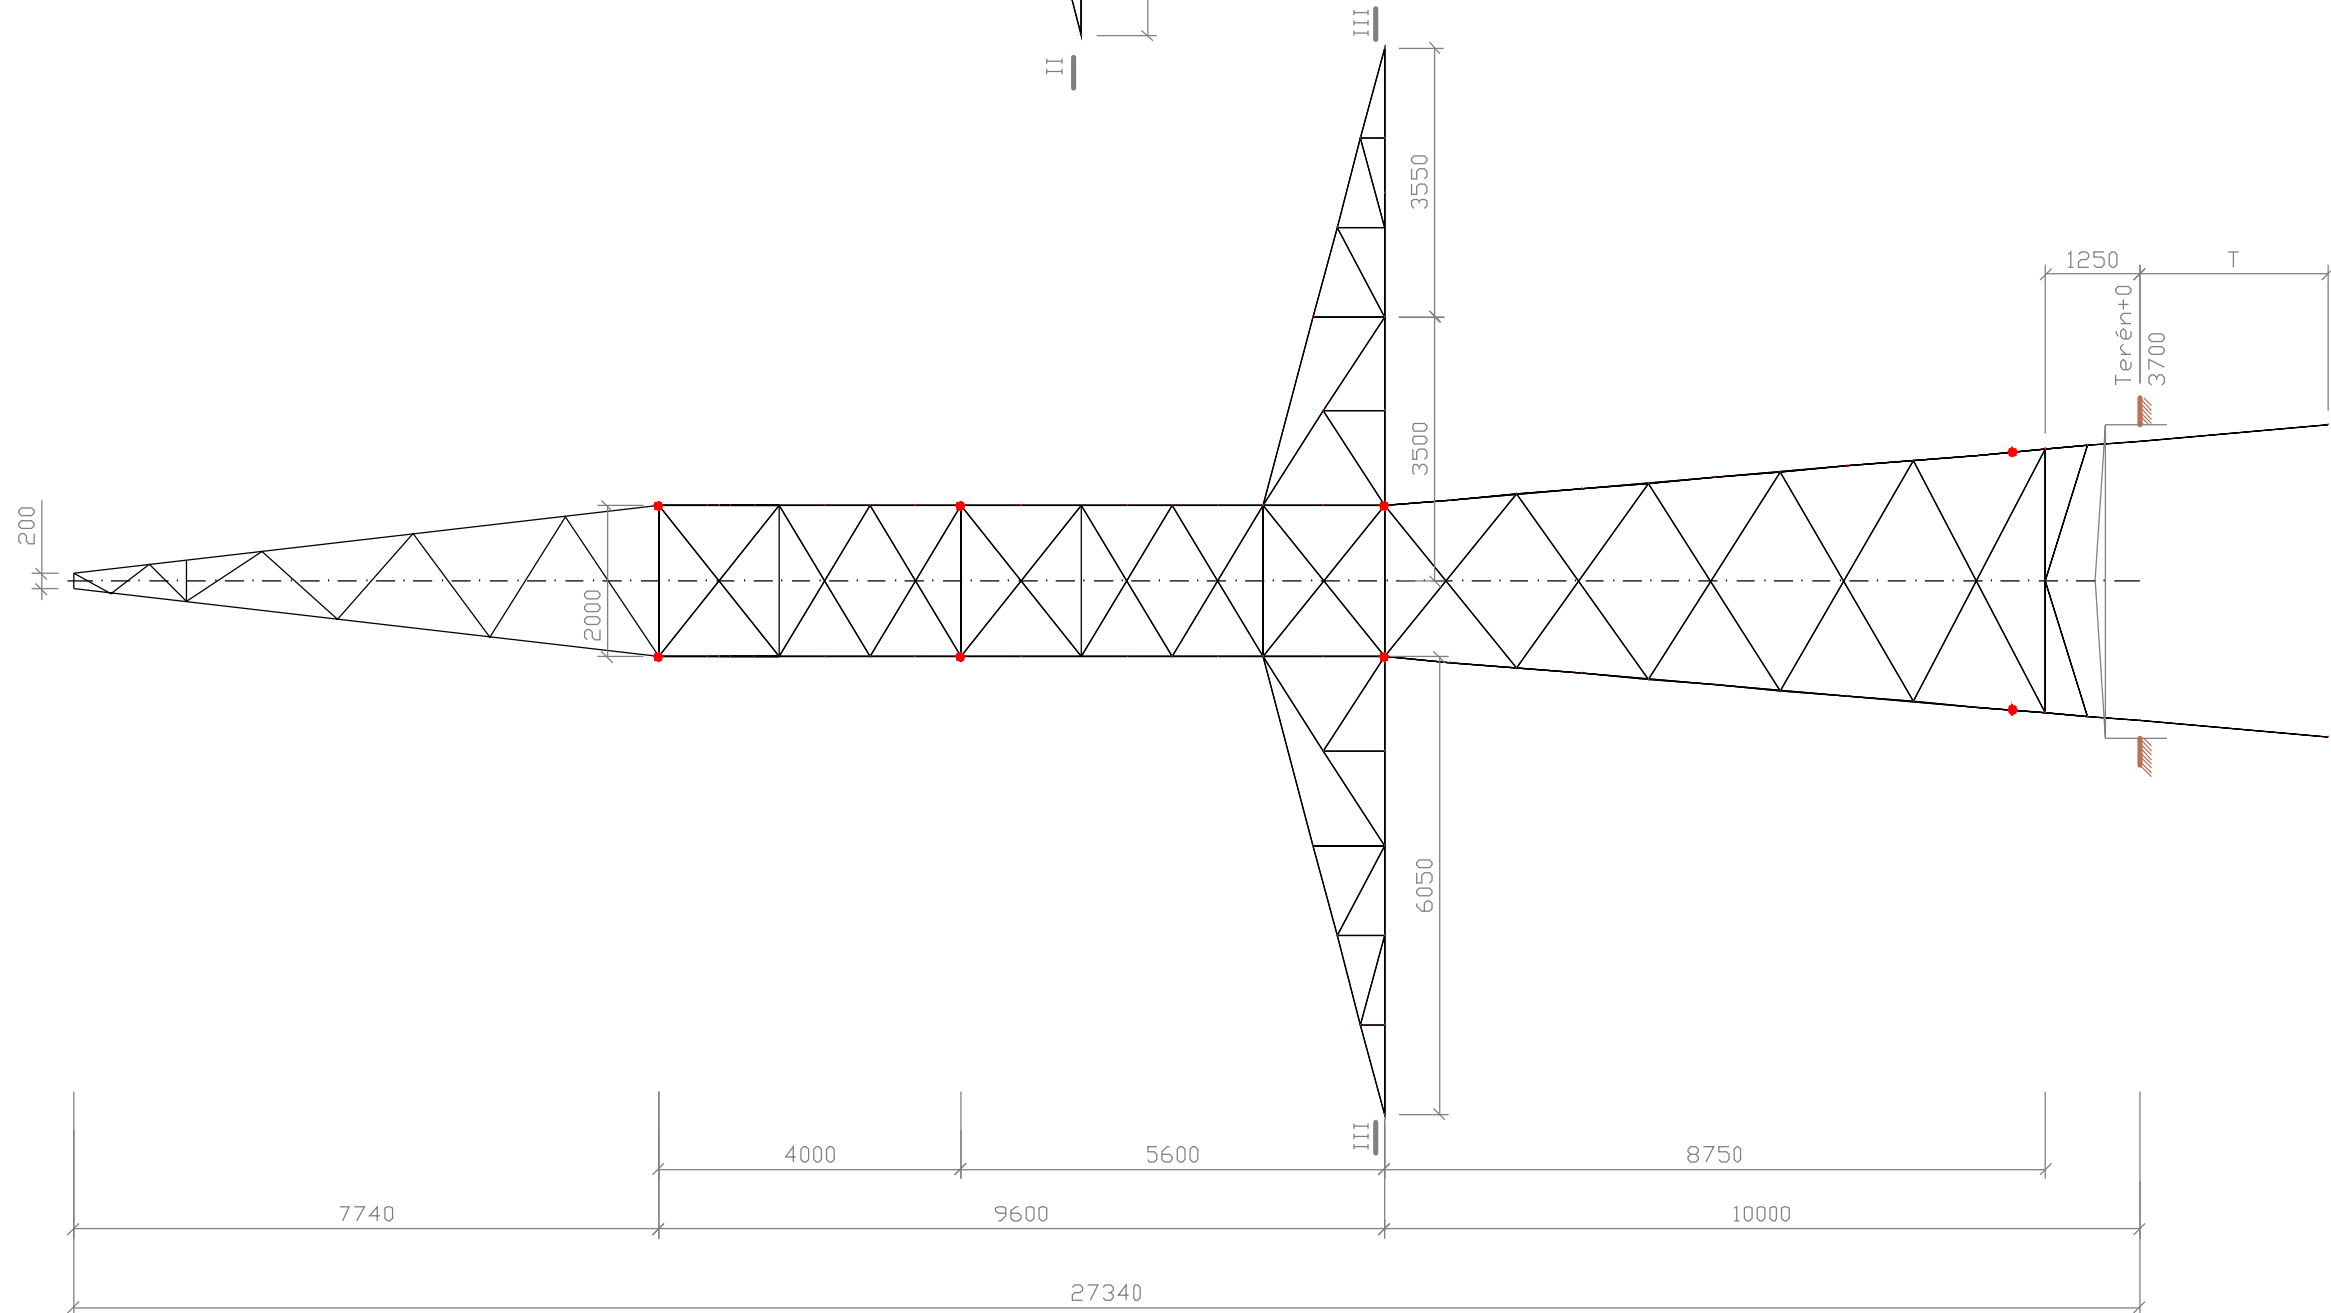


Budova TNS Černovice

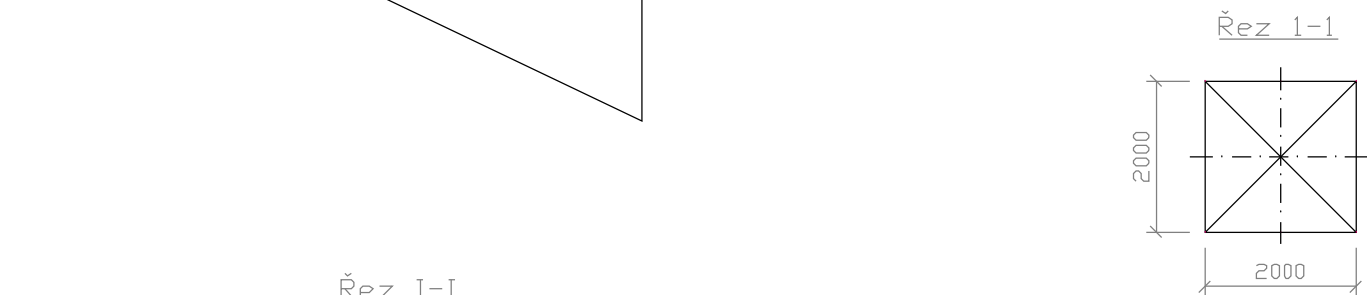


Řez I-I

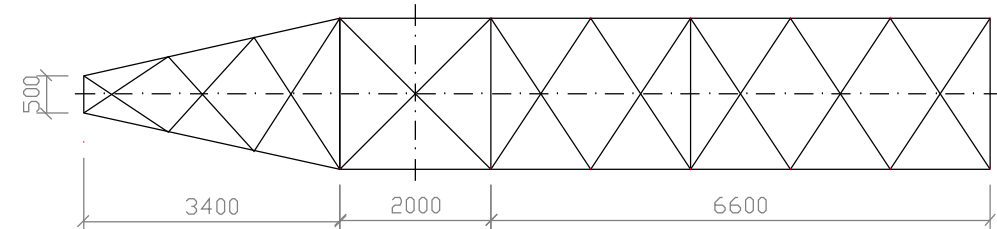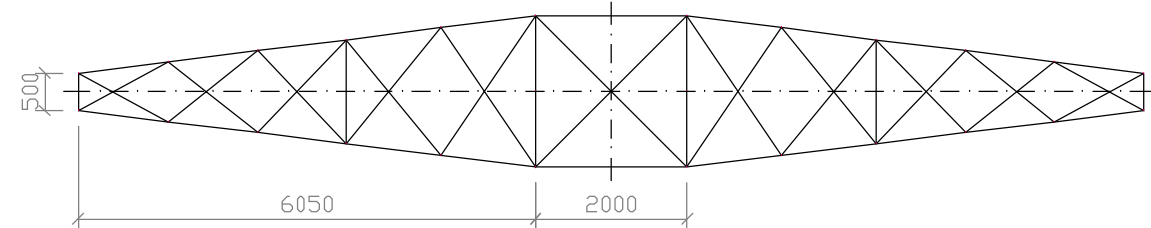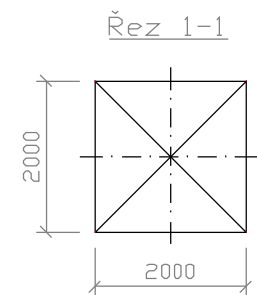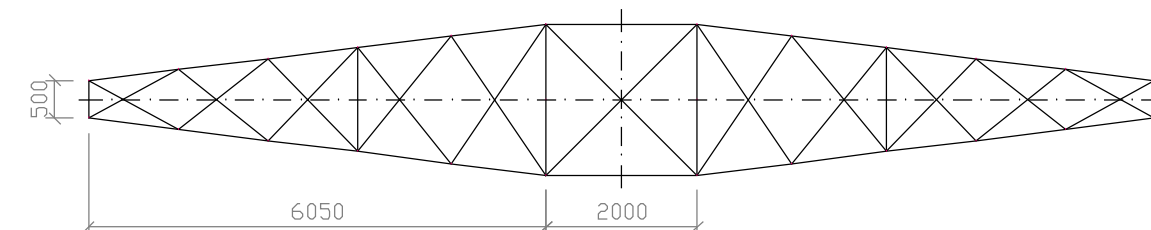Řez II-IIŘez III-III


Řez 2-2

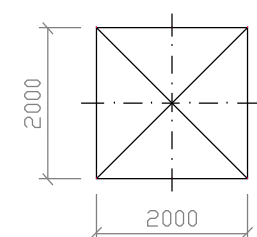

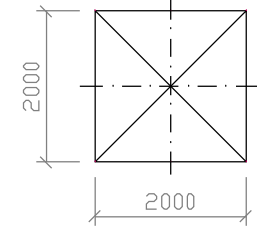

Řez 3-3

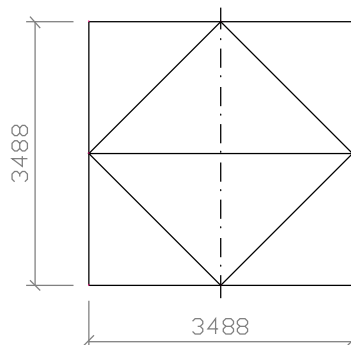


Řez 4-4



	EVROPSKÁ UNIE Evropské strukturální a investiční fondy Operační program Doprava	Ministerstvo dopravy Státní fond dopravní infrastruktury 
Jiná ověření:		Paré:
Orientační schéma:		Razítko oprávněné osoby:
		<div style="display: flex; justify-content: space-between;"> <div>Podpis: _____</div> <div>Datum: _____</div> </div>

Revize:	Datum:	Popis:	Kontroloval:
000	30.01.2023	Definitivní odevzdání dokumentace	Ing. Tomáš Gramblička

Stavebník/Investor:	Správa železnic, státní organizace	 SPRÁVA ŽELEZNIC
Adresa:	Dlážděná 1003/7, 110 00 Praha 1	
Zástupce investora:	Stavební správa východ	
Adresa:	Nerudova 773/1, 779 00 Olomouc	

Zhotovitel dila:	Společnost SUBO-AFRY pro aktualizaci DÚR Brno-Přerov, 3.stavba Kounicova 688/26, 611 36 Brno T: +420 972 6258 04 E: sudop@sudop-brno.cz		 SUBO BRNO
Zhotovitel objektu:	EDWIN BOHEMIA s.r.o. Okružní 876/19b, 638 00 Brno T: +421 255 565 268 E: edwin@edwin.sk		 EDWIN PRŮMYSL ELEKTROTECHNICKÝ VÝVOJ BOHEMIA
Hlavní projektant (HIP):	Ing. Jan Zárěcký	Specialista:	Ing. Ivan Mayer

Název stavby/akce:	Výstavba uzlové trakční napájecí stanice Brno-Černovice		Označení investora:
			S621500946
Název části:	OBJEKTY EG.D		Označení zhotovitele:
			16052-01-0817
Název objektu/díleč části:	TNS Brno-Černovice, EG.D - Vedení 110kV venkovní		Označení části:
			D.2.5
Název přílohy:	Schematický výkres stožáru		Označení objektu/komplexu:
			SO 01
Název díleč části přílohy:			Číslo přílohy:
			2. 004
Odpovědný projektant:	Zpracovatel přílohy:	Měřítko: 1:100	Stupeň dokumentace:
	ING. MARIÁN SLOBODA	ING. IVAN MAYER	
Kraj:	Katastrální území:	TUDU:	DÚR
	Jihomoravský Černovice	viz část A. dokumentace	
			Smluvní datum zpracování:
			30.01.2023

Označení investora::	Stupeň dokumentace:	Část:	Objekt:	Podobjekt:	Příloha:	Revize:
S 6 2 1 5 0 0 9 4 6	_ D U R X	_ D 2 5 0 0	_ S 0 0 0 0 0 0 0 1	_ X X	_ 2 _ 0 0 4	_ 0 0 0