


KIOSKOVÁ TRAFOSTANICE

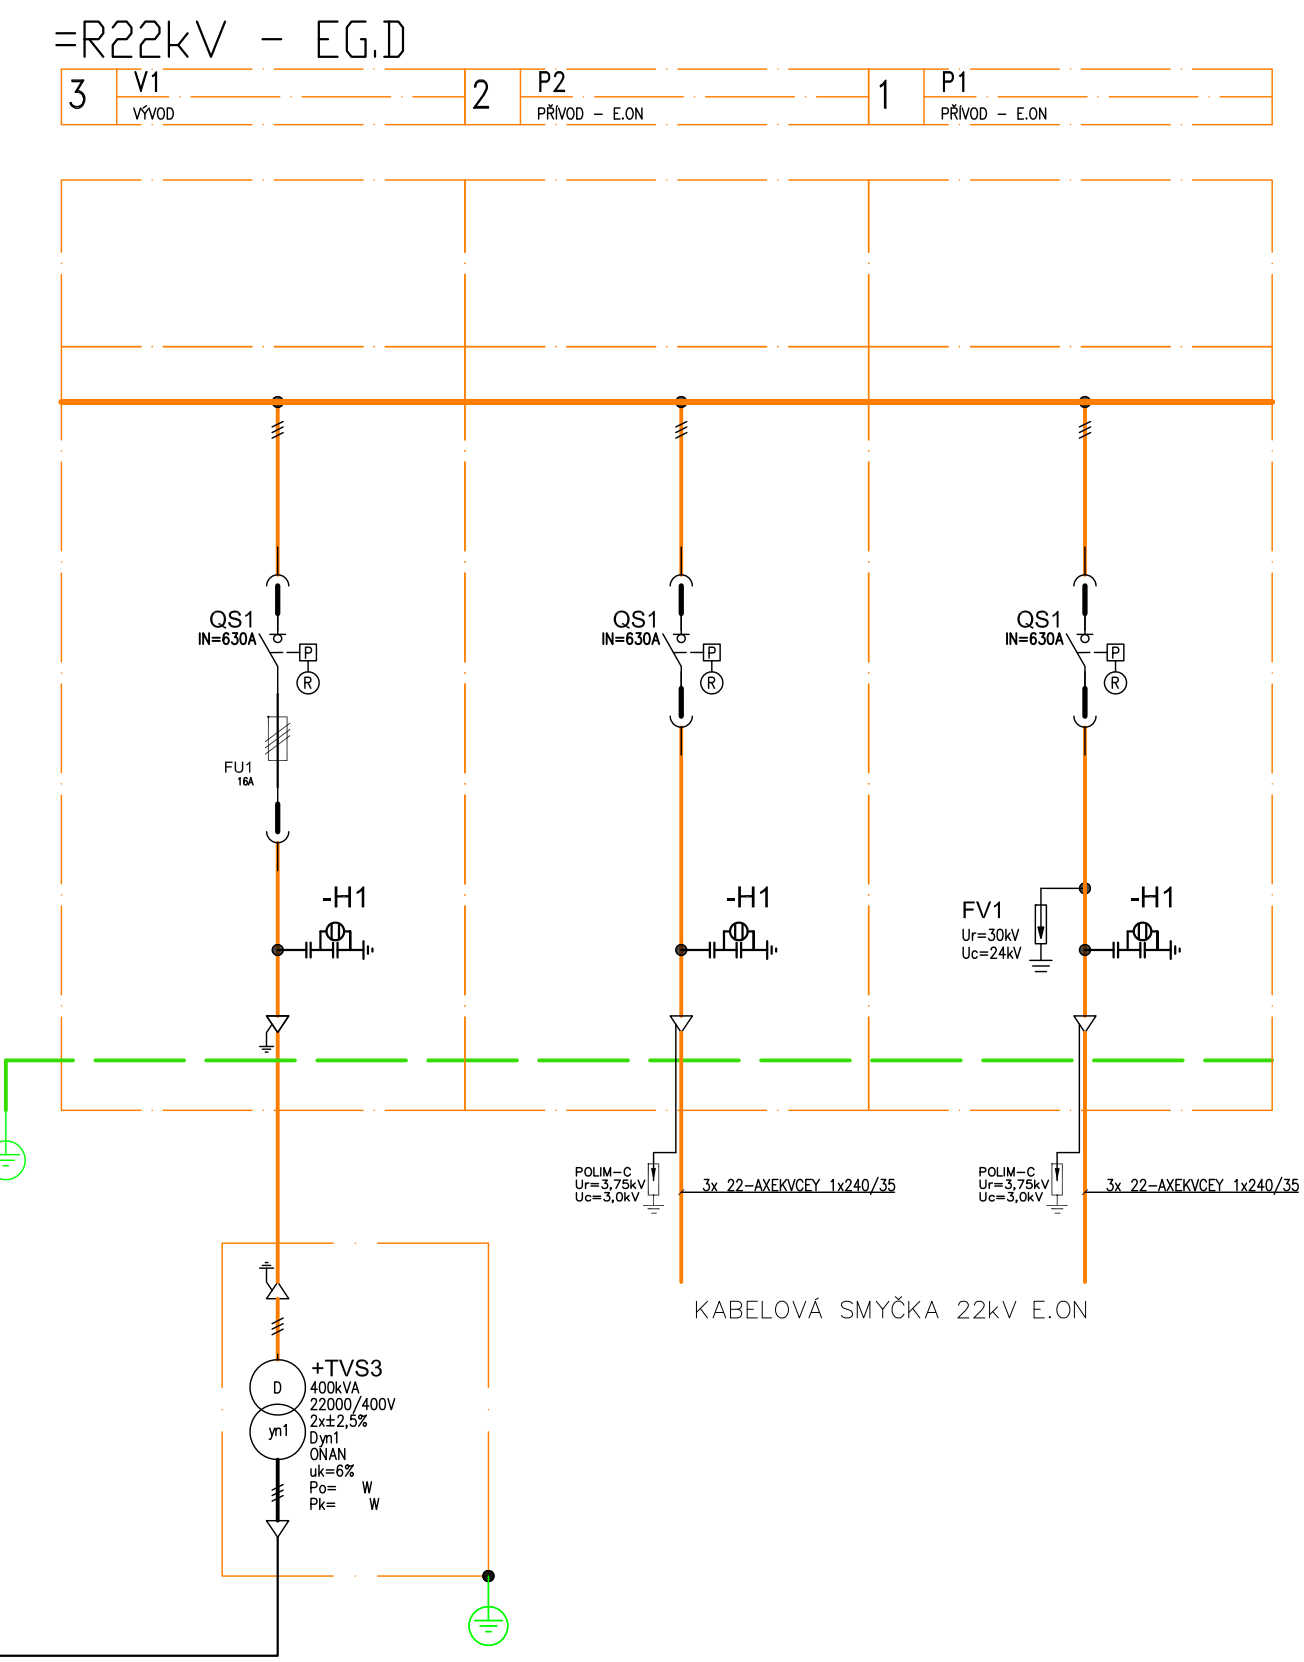

		Ministerstvo dopravy Státní fond dopravní infrastruktury	
EVROPSKÁ UNIE Evropské strukturální a investiční fondy Operační program Doprava		Paré:	
Jiná ověření:		Razítko oprávněné osoby:	
Orientační schéma:		Podpis:	
Datum:		Datum:	
Revize:	Datum:	Popis:	Kontroloval:
000	30.01.2023	Definitivní odevzdání dokumentace	Ing. Petr Kortyš
Stavebník/Investor: <b>Správa železnic, státní organizace</b>			
Adresa: Dlážděná 1003/7, 110 00 Praha 1			
Zástupce investora: Stavební správa východ			
Adresa: Nerudova 773/1, 779 00 Olomouc			
Zhotovitel díla: <b>SUDOP BRNO, spol. s r.o.</b>			
Adresa: Kounicova 688/26, 611 36 Brno			
Kontakt: T: +420 972 625 804 E: sudop@sudop-brno.cz			
Zhotovitel objektu: <b>SUDOP BRNO, spol. s r.o.</b>			
Adresa: Kounicova 688/26, 611 36 Brno			
Kontakt: T: +420 972 625 804 E: sudop@sudop-brno.cz			
Hlavní projektant (HIP): Ing. Jan Zářecký		Specialista: Ing. Vítězslav Šimáček	
Název stavby/akce: <b>Výstavba uzlové trakční napájecí stanice Brno-Černovice</b>		Označení investora: S621500946	
Název části: Silnoproudá technologie trakčních napájecích stanic (měření, trakčních transformoven)		Označení zhotovitele: 16052-01-0817	
Název objektu/díle části: <b>TNS Brno-Černovice, trafostanice 22/0,4kV</b>		Označení části: D.1.3.3	
Název přílohy: TNS, trafostanice 22/0,4kV - přehledové schéma		Označení objektu/komplexu: <b>PS 12-03-51</b>	
Název díle části přílohy:		Číslo přílohy: <b>2.008</b>	
Odpovědný projektant: Zpracovatel přílohy: Ing. Vítězslav Šimáček		Stupeň dokumentace: <b>DÚR</b>	
Ing. Jan Zářecký		Měřítko: 1:1	
Kraj: Jihomoravský		Formáty: 5x4	
Katastrální území: viz část A. dokumentace		TUDU: viz část A. dokumentace	
Smluvní datum zpracování: <b>30.01.2023</b>		Revize:	
Označení investora: S 6 2 1 5 0 0 9 4 6		Označení dokumentace: Část: D U R X	
Označení objektu: D 1 3 0 3		Označení přílohy: P S 1 2 0 3 5 1	
Označení díle části: X		Označení revize: 2	
Označení části: 0		Označení revize: 0	
Označení revize: 0		Označení revize: 0	