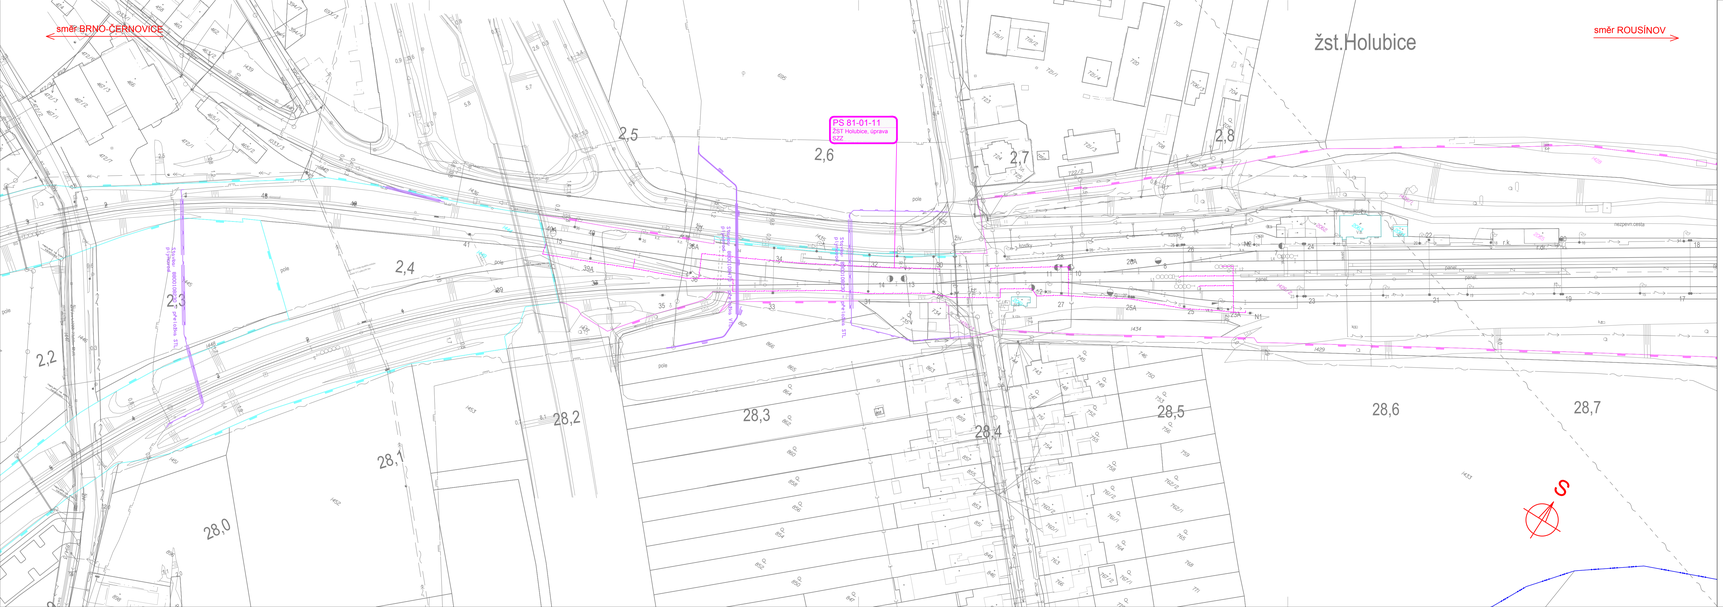

LEGENDA BAREVNÉHO ROZLIŠENÍ OBJEKTŮ:

- STÁVAJÍCÍ KOLEJE A JINÉ STÁVAJÍCÍ OBJEKTY
- KATASTRÁLNÍ MAPA
- NOVÉ KOMUNIKACE A STAVEBNÍ OBJEKTY
- KABELOVODY
- TRAKČNÍ VEDENÍ, MOSTNÍ OBJEKTY
- VODOVODY
- KANALIZACE
- PLYNOVODY
- ZABEZPEČOVACÍ ZAŘÍZENÍ
- SILNOPROUD
- SDĚLOVACÍ ZAŘÍZENÍ
- PROVIZORNÍ KOMUNIKACE A PLOT
- DEMONTÁŽE
- ENERGETICKÉ ROZVODY - EG.D
- SOUVISEJÍCÍ STAVBA GASNET
- HRANICE KATASTRU
- HRANICE OBVODU DRÁHY - POZEMEK SŽ
- HRANICE OBVODU DRÁHY - POZEMEK ČD

LEGENDA BAREVNÉHO ROZLIŠENÍ PLOCH:

- ZELEŇ
- CHODNÍK
- VOZOVKA, ASFALTOBETONOVÝ KRYT
- VOZOVKA, KRYT ZE ŽULOVÉ KOSTKY
- VOZOVKA, ŠTĚRK
- BEZBARIÉROVÉ ÚPRAVY
- ZAŘÍZENÍ STAVENIŠTĚ

LEGENDA STÁVAJÍCÍCH INŽENÝRSKÝCH SÍTÍ:

- BVK, VAS BV, VAK VYŠKOV, BLAŽOVICE, SŽ, ČD - VODOVOD
- BVK, VAS BV, VAK VYŠKOV - KANALIZACE JEDNOTNÁ
- HOLUBICE, SŽ, ČD - KANALIZACE JEDNOTNÁ
- BVK, VAS BV, HOLUBICE, BLAŽOVICE, ŘSD, SŽ, ČD - KANALIZACE DEŠŤOVÁ
- HRANICE OBVODU DRÁHY - POZEMEK SŽ
- EG.D, SŽ, ČD, CETIN, VODAFONE - NN KABELY
- TSB, GASNET, HOLUBICE, BLAŽOVICE - NN KABELY
- EG.D NN NADZEMNÍ VEDENÍ
- EG.D, SŽ - VN KABELY
- EG.D - VN NADZEMNÍ VEDENÍ
- EG.D - VVN NADZEMNÍ VEDENÍ
- HOLUBICE, FASTER, DIAL TELECOM, SMART COMP., GASNET, EG.D, VODAFONE, VIVO CONNECTION, GASNET, EG.D, VODAFONE, VIVO CONNECTION, CETIN, SŽ, ČD TELEMATIKA - SDĚLOVACÍ KABELY
- EG.D, CETIN - SDĚLOVACÍ NADZEMNÍ VEDENÍ
- CETIN RADIOVÉ SÍTĚ
- GASNET NTL PLYNOVOD
- GASNET STL PLYNOVOD
- CETIN, NETAGAS - RADIOVÉ SÍTĚ
- SŽ ZABEZPEČOVACÍ KABELY

SEZNAM PŘÍLOH (KLAD LISTŮ KOORDINAČNÍ SITUACE):

EVROPSKÁ UNIE
Evropské strukturální a investiční fondy
Operační program Doprava

Ministerstvo dopravy
Státní fond dopravní infrastruktury

Jiná ovětření:	Parél:
Orientační schéma:	Razítko oprávněné osoby:
	Podpis: Datum:

Revize:	Datum:	Popis:	Kontroloval:
000	30.01.2023	Definitivní odevzdání dokumentace	Ing. Jan Zářecký

Stavebník/Investor:	**Správa železnic, státní organizace**
Adresa:	Dlážděná 1003/7, 110 00 Praha 1
Zástupce investora:	Stavební správa východ
Adresa:	Nerudova 773/1, 779 00 Olomouc

Zhotovitel díla:	**SUDOP Brno, spol. s r.o.**
Adresa:	Kounicova 688/26, 611 36 Brno
Kontakt:	T: +420 972 625 804
	E: sudop@sudop-brno.cz
Zhotovitel objektu:	**SUDOP Brno, spol. s r.o.**
Adresa:	Kounicova 688/26, 611 36 Brno
Kontakt:	T: +420 972 625 804
	E: sudop@sudop-brno.cz
Hlavní projektant (HIP):	Ing. Jan Zářecký
Specialista:	Ing. Jan Zářecký

Název stavby/akce:	**Výstavba uzlové trakční napájecí stanice Brno-Černovice**		Označení investora: S621500946
			Označení zhotovitele: 16052-01-0817
Název části:	Koordinační situační výkres		Označení části: C.3
Název objektu/dílčí části:			Označení objektu/komplexu:
Název přílohy:	ŽST Holubice		Číslo přílohy: **8**
Název dílčí části přílohy:			
Odpovědný projektant:	Zpracovatel přílohy:	Měřítko: 1:1000	Stupeň dokumentace:
Ing. Jan Zářecký	Ing. Monika Havlátová	Formáty: 6 x A4	**DÚR**
Kraj:	Katastrální území:	TUDU:	**Smluvní datum zpracování:**
Jihomoravský	Holubice		**30.01.2023**

Investiční evidenční číslo:	Stavba:	Objekt:	Podobjekt:	Příloha:
S T Z 1 5 0 0 9 4 6	O U B W	C 3 x x x	x x x x x x x x	x x x x x x x x