


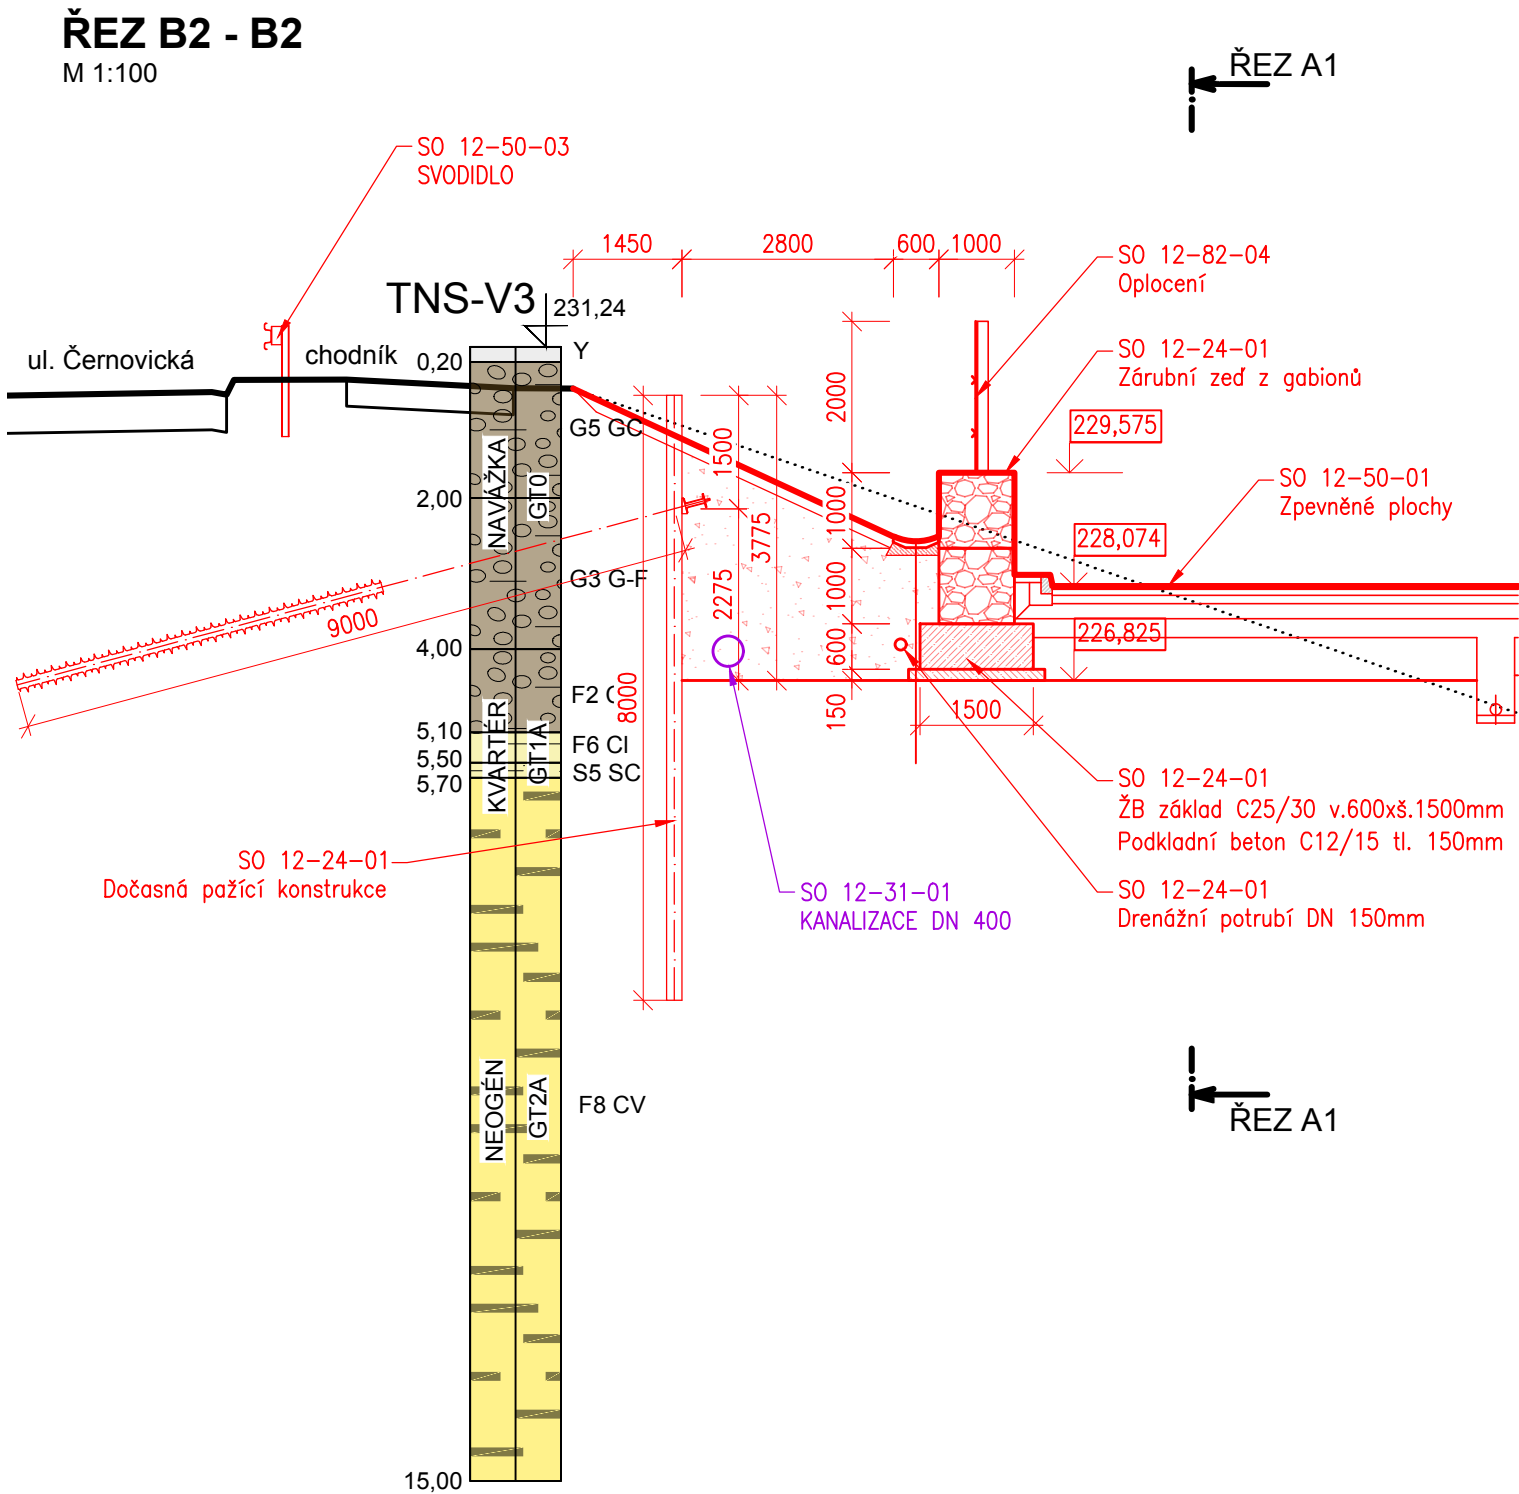

Výstavba uzlové trakční napájecí stanice Brno-Černovice  
SO 12-24-01 TNS Brno-Černovice, zárubní zeď  
2.301 Řez B2 - B2  
M1:100



 <div>EVROPSKÁ UNIE Evropské strukturální a investiční fondy Operační program Doprava</div>		<div>Ministerstvo dopravy Státní fond dopravní infrastruktury</div> 	
Jiná ověření:		Paré:	
Orientační schéma:		Razítko oprávněné osoby:	
Podpis:		Datum:	
Revize:	Datum:	Popis:	Kontroloval:
000	30.01.2023	Definitivní odevzdání dokumentace	Ing. Karel Pukl
P01	30.06.2022	Dokumentace k připomínkám	Ing. Karel Pukl
Stavebník/Investor:		<b>Správa železnic, státní organizace</b>	
Adresa:		Dlážděná 1003/7, 110 00 Praha 1	
Zástupce investora:		Stavební správa východ	
Adresa:		Nerudova 773/1, 779 00 Olomouc	
			
Zhotovitel díla:		<b>SUDOP Brno, spol. s r.o.</b>	
Adresa:		Kounicova 688/26, 611 36 Brno	
Kontakt:		T: +420 972 625 804 E: sudop@sudop-brno.cz	
			
Zhotovitel objektu:		<b>SUDOP Brno, spol. s r.o.</b>	
Adresa:		Kounicova 688/26, 611 36 Brno	
Kontakt:		T: +420 972 625 804 E: sudop@sudop-brno.cz	
			
Hlavní projektant (HIP):		Ing. Jan Zářecký	Specialista: Ing. Radomír Hanák
Název stavby/akce:		<b>Výstavba uzlové trakční napájecí stanice Brno-Černovice</b>	
Název části:		Mosty, zdi	
Název objektu/díle části:		<b>TNS Brno-Černovice, zárubní zeď</b>	
Název přílohy:		Řez B2 - B2	
Název díle části přílohy:		Řez B2 - B2	
Odpovědný projektant:		Zpracovatel přílohy:	Měřítko: 1:100
Ing. Karel Pukl		Ing. Jiří Bastl	Formáty: 2 A4
Kraj:		Katastrální území:	TUDU:
Jihomoravský		viz část A. dokumentace	viz část A. dokumentace
Označení investora:		S621500946	
Označení zhotovitele:		16052-01-0817	
Označení části:		D.2.1.4	
Označení objektu/komplexu:		<b>SO 12-24-01</b>	
Číslo přílohy:		<b>2. 301</b>	
Stupeň dokumentace:		<b>DÚR</b>	
Smluvní datum zpracování:		<b>30.01.2023</b>	
Označení investora:		Stupeň dokumentace: Část:	
S 6 2 1 5 0 0 9 4 6		- D U R X - D 2 1 4 X	
Objekt:		Podobjekt:	
S 0 1 2 2 4 0 1		- X X	
Příloha:		Revize:	
2 - 3 0 1		P 0 1	