


t.ú. odb. Černovice - žst. Brno-Slatina

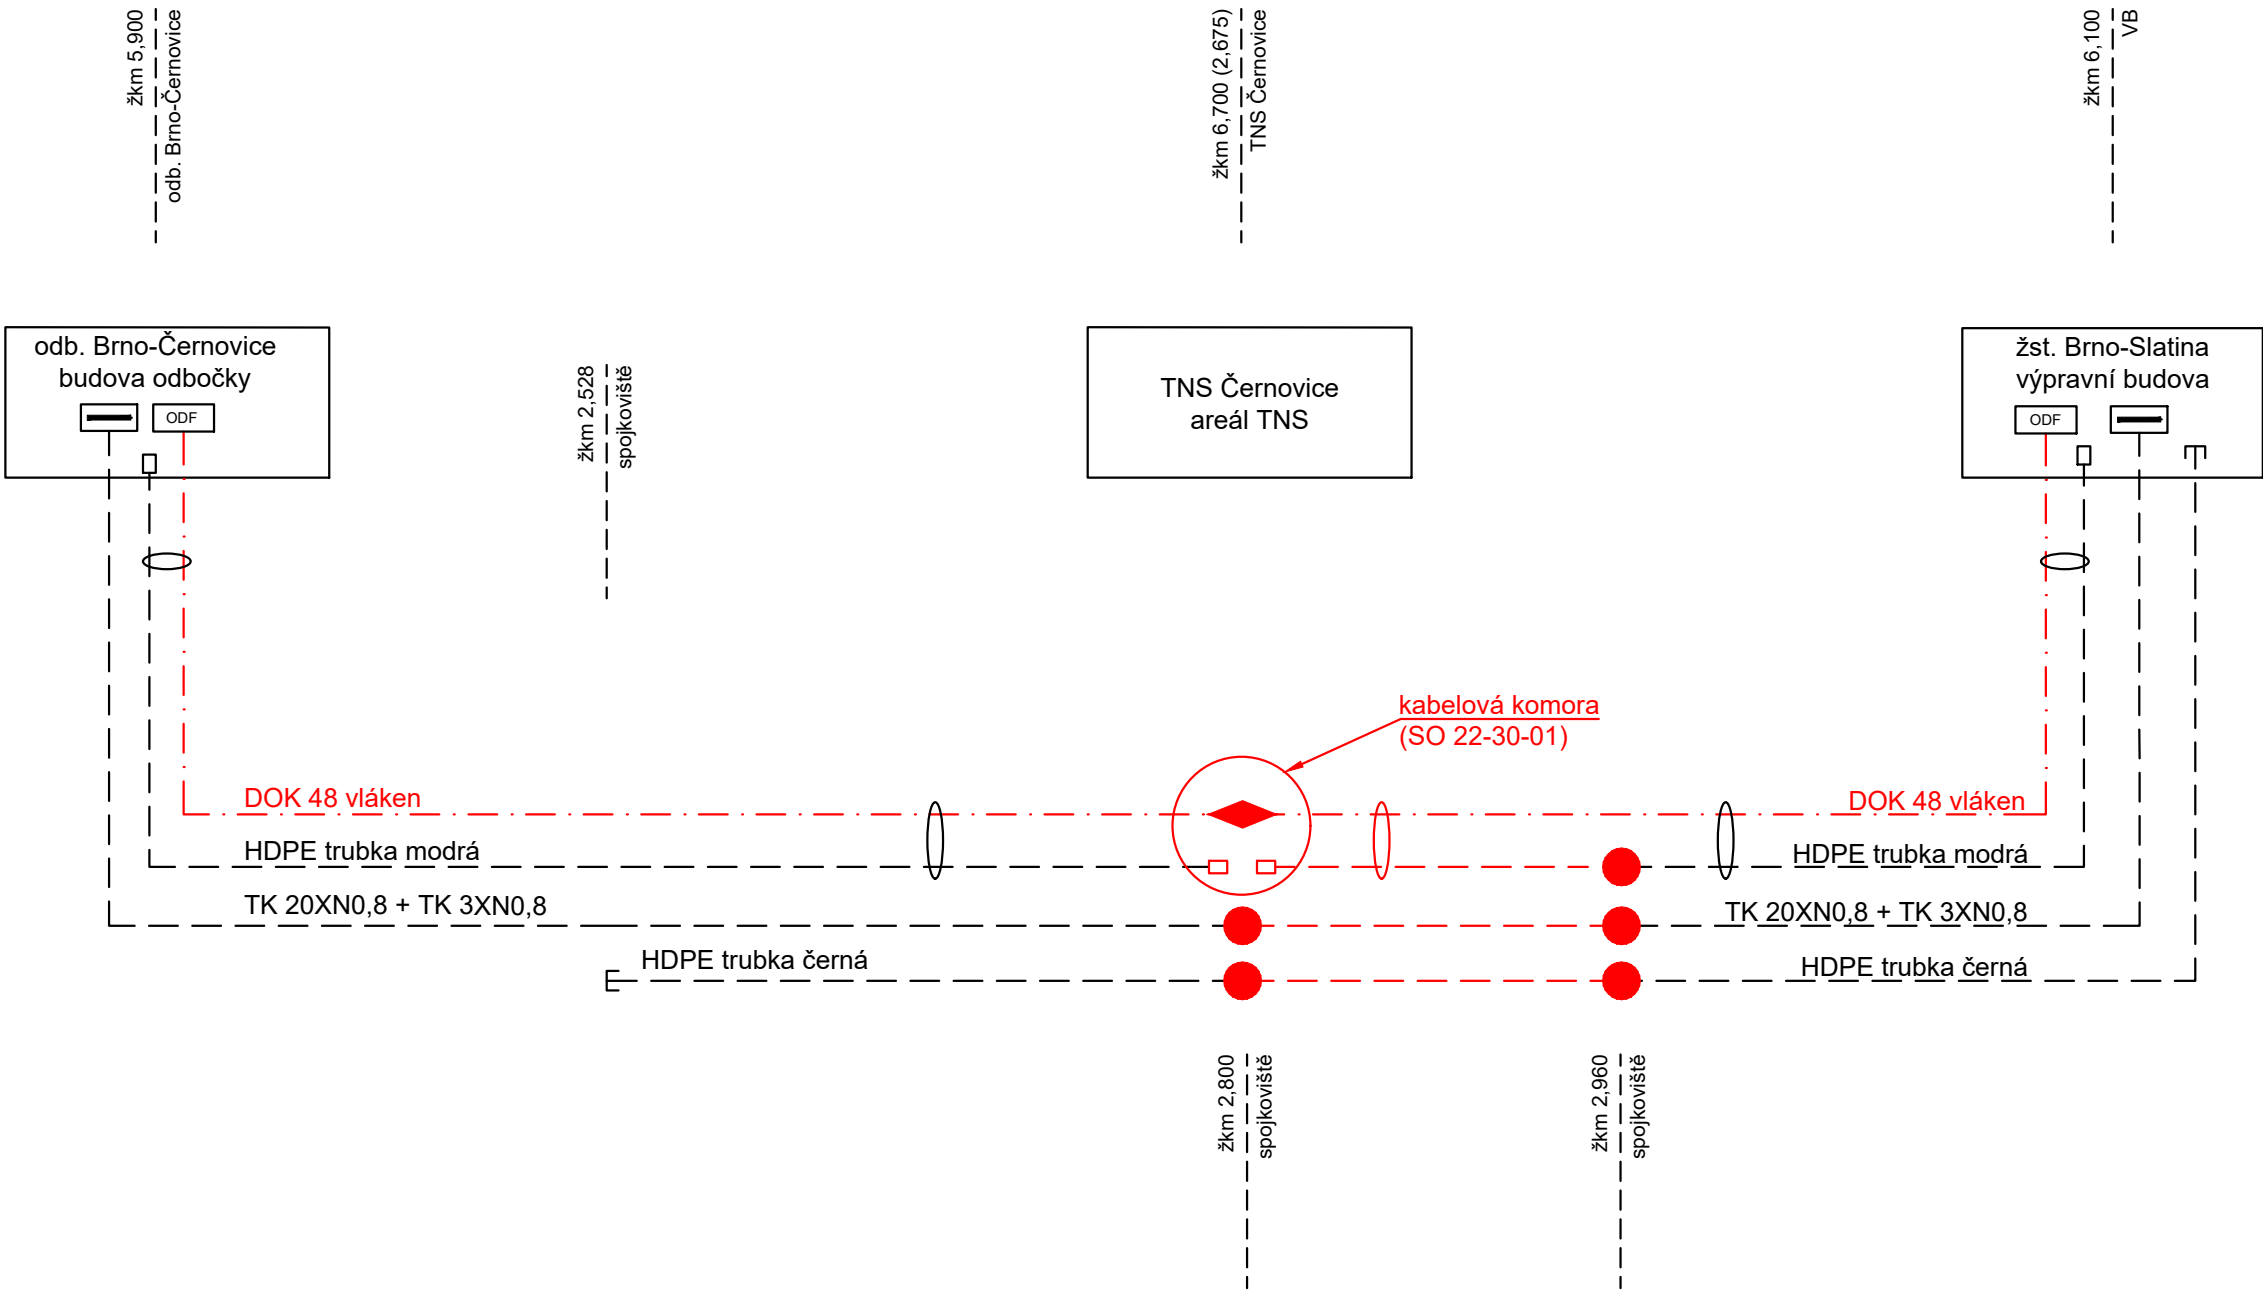

Legenda:

stávající/nové objekty

SO 22-30-01 Brno-Černovice - Brno-Slatina, ochrany a přeložky sdělovacích kabelů Správy železnic

rovná kabelová spojka

odbočná kabelová spojka

koncovka HDPE trubky

průchodka HDPE trubky

ODF

ukončení MOK na ODF

ukončení kabelu na zářezových páscích

EVROPSKÁ UNIE
Evropské strukturální a investiční fondy
Operační program Doprava

Ministerstvo dopravy
Státní fond dopravní infrastruktury

Jiná ověření:

Paré:

Orientační schéma:

Razítko oprávněné osoby:

Podpis:

Datum:

Revize:

Datum:

Popis:

Kontroloval:

000

30.01.2023

Definitivní odevzdání dokumentace

Ing. Josef Naništa

Stavebník/Investor:

Adresa:

Zástupce investora:

Adresa:

Správa železnic, státní organizace
Dlážděná 1003/7, 110 00 Praha 1
Stavební správa východ
Nerudova 773/1, 779 00 Olomouc

Zhotovitel díla:

Adresa:

Kontakt:

SUDOP Brno, spol. s r.o.
Kounicova 688/26, 611 36 Brno
T: +420 972 625 804
E: sudop@sudop-brno.cz

Zhotovitel objektu:

Adresa:

Kontakt:

SUDOP Brno, spol. s r.o.
Kounicova 688/26, 611 36 Brno
T: +420 972 625 804
E: sudop@sudop-brno.cz

Hlavní projektant (HIP):

Specialista:

Ing. Jan Zářecký

Ing. Josef Naništa

Název stavby/akce:

Výstavba uzlové trakční napájecí stanice Brno-Černovice

Označení investora:

S621500946

Název části:

OSTATNÍ INŽENÝRSKÉ OBJEKTY

Označení zhotovitele:

16052-01-0817

Název objektu/díleč části:

-

Označení části:

D.2.1.5

Název přílohy:

Schéma přeložky

Označení objektu/komplexu:

-

Název díleč části přílohy:

Číslo přílohy:

2.101

Odpovědný projektant:

Ing. Josef Naništa

Stupeň dokumentace:

Ing. David Tribula

Měřítko:

-

Formáty:

3 x A4

Stupeň dokumentace:

DÚR

Kraj:

Jihomoravský

Katastrální území:

viz část A. dokumentace

TUDU:

viz část A. dokumentace

Smluvní datum zpracování:

30.01.2023

Označení investora: S621500946

Stupeň dokumentace: Část: -

Objekt: -

Podoblast: -

Příloha: -

Revize: -

5

6

2

1

5

0

0

9

4

6

-

D

U

R

X

-

D

2

1

5

X

-

X

X

X

X

X

X

X

X

-

X

X

-

2

-

1

0

1

-

0

0

0