PŮDORYS 1.NP

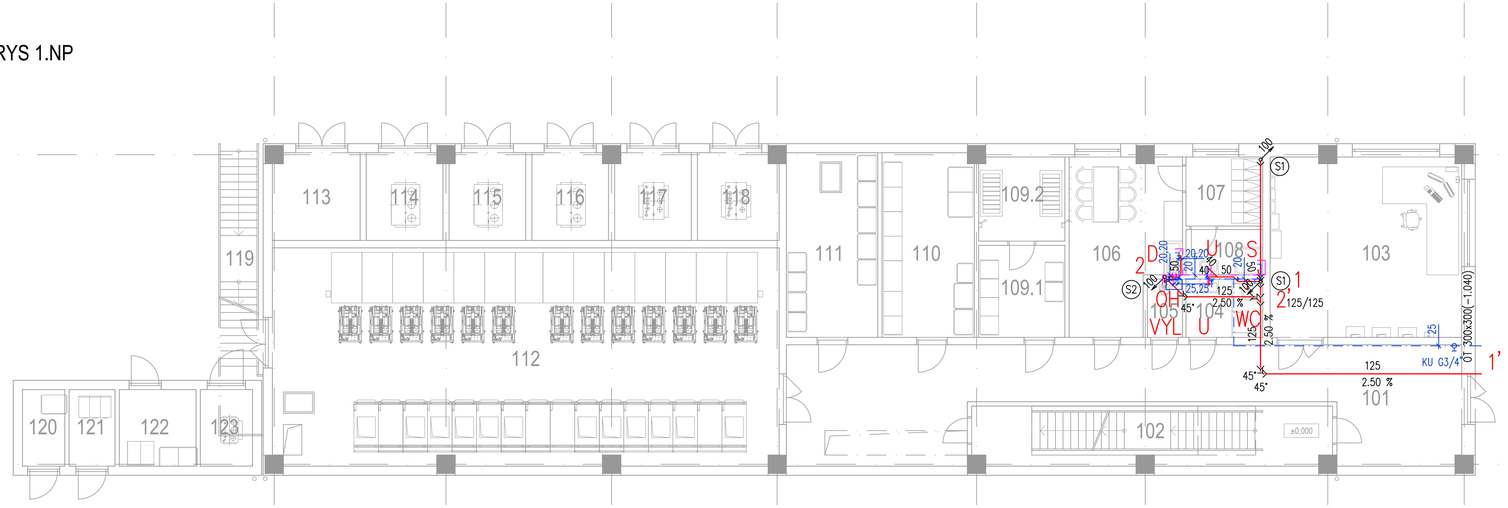

PŮDORYS 2.NP

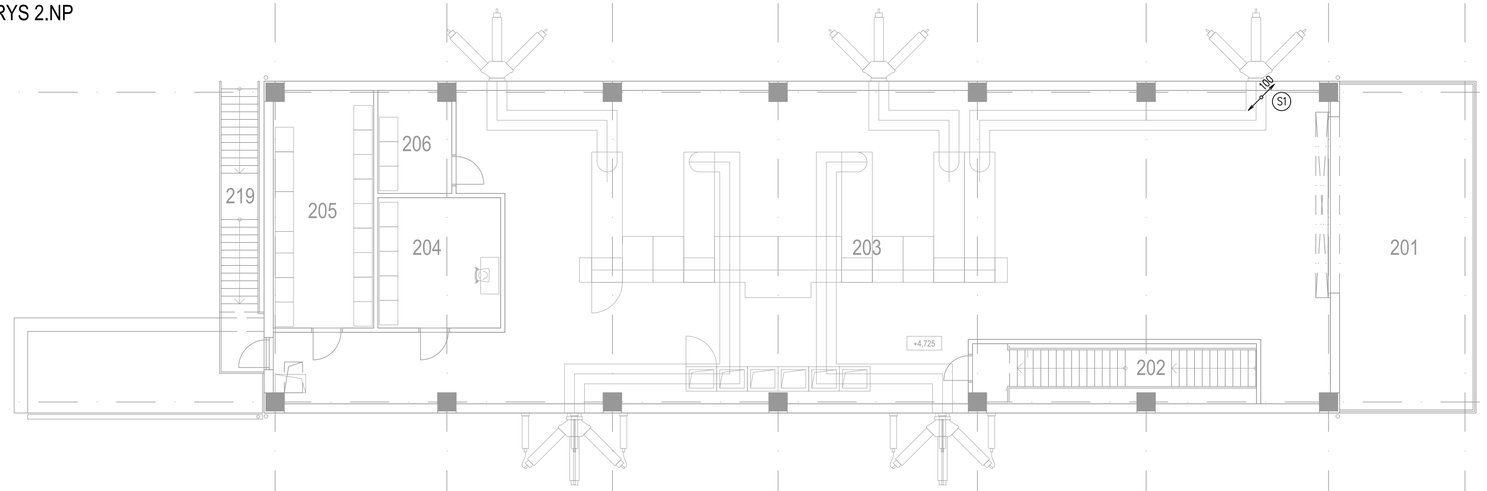

LEGENDA

- KANALIZACE SPLAŠKOVÁ
- STUDENÁ VODA
- TEPLÁ VODA

WC	KLOZET ZAVĚŠENÝ
VYL	VÝLEVKA KERAMICKÁ–BATERIE NÁSTĚNNÁ
U	UMYVADLO–BATERIE STOJÁNKOVÁ
D	DŘEZ–BATERIE STOJÁNKOVÁ
S	SPRCHOVÁ VANIČKA+ZÁSTĚNA–BAT.NÁSTĚNNÁ
OH	ELEKTRICKÝ ZÁSOBNÍKOVÝ OHŘÍVAČ 40l 2,0 kW

EVROPSKÁ UNIE
Evropské strukturální a investiční fondy
Operační program Doprava

Ministerstvo dopravy
Státní fond dopravní infrastruktury

Jiná ověření:	Paré:
Orientační schéma:	Razítko oprávněné osoby:
	Podpis: Datum:

Revize:	Datum:	Popis:	Kontroloval:
000	30.01.2023	Definitivní odevzdání dokumentace	Ing. Martin Kubečka

Stavebník/Investor:	**Správa železnic, státní organizace**
Adresa:	Dlážděná 1003/7, 110 00 Praha 1
Zástupce investora:	Stavební správa východ
Adresa:	Nerudova 773/1, 779 00 Olomouc

SPRÁVA ŽELEZNIC

Zhotovitel díla:	**SUDOP Brno, spol. s r.o.**
Adresa: Kontakt:	Kounicova 688/26, 611 36 Brno T: +420 972 625 804 E: sudop@sudop-brno.cz
Zhotovitel objektu:	**Dopravní projektování, spol. s r. o.**
Adresa: Kontakt:	28. října 3388/111, 702 00 Moravská Ostrava T: +420 595 155 011 E: ostrava@dopravniprojektovani.cz
Hlavní projektant (HIP):	Ing. Jan Zářecký
Specialista:	Ing. Martin Kubečka

SUDOP BRNO

Dopravní projektování spol. s r. o.

Název stavby/akce:	**Výstavba uzlové trakční napájecí stanice Brno-Černovice**		Označení investora: S621500946
			Označení zhotovitele: 16052-01-0817
Název části:	Napájecí stanice - Stavební část		Označení části: D.2.3.2.1
Název objektu/dílčí části:	**TNS Brno-Černovice, technologická budova** D - Zdravotně technické instalace		Označení objektu/komplexu: **SO 12-82-01**
Název přílohy: Název dílčí části přílohy:	Půdorysy 1NP a 2NP		Číslo přílohy: **2. 001**
Odpovědný projektant: Ing. Martin Kubečka	Zpracovatel přílohy: Libuše Mašová	Měřítko: 1:100 Formáty: 6 A4	Stupeň dokumentace: **DÚR**
Kraj: Jihomoravský	Katastrální území: viz část A. dokumentace	TUDU: viz část A. dokumentace	**Smluvní datum zpracování: 30.01.2023**

Označení investora:	Stupeň dokumentace:	Část:	Objekt:	Podobjekt:	Příloha:	Revize:
S621500946	DÚR	D2321	SO12820	XD	2	001	000