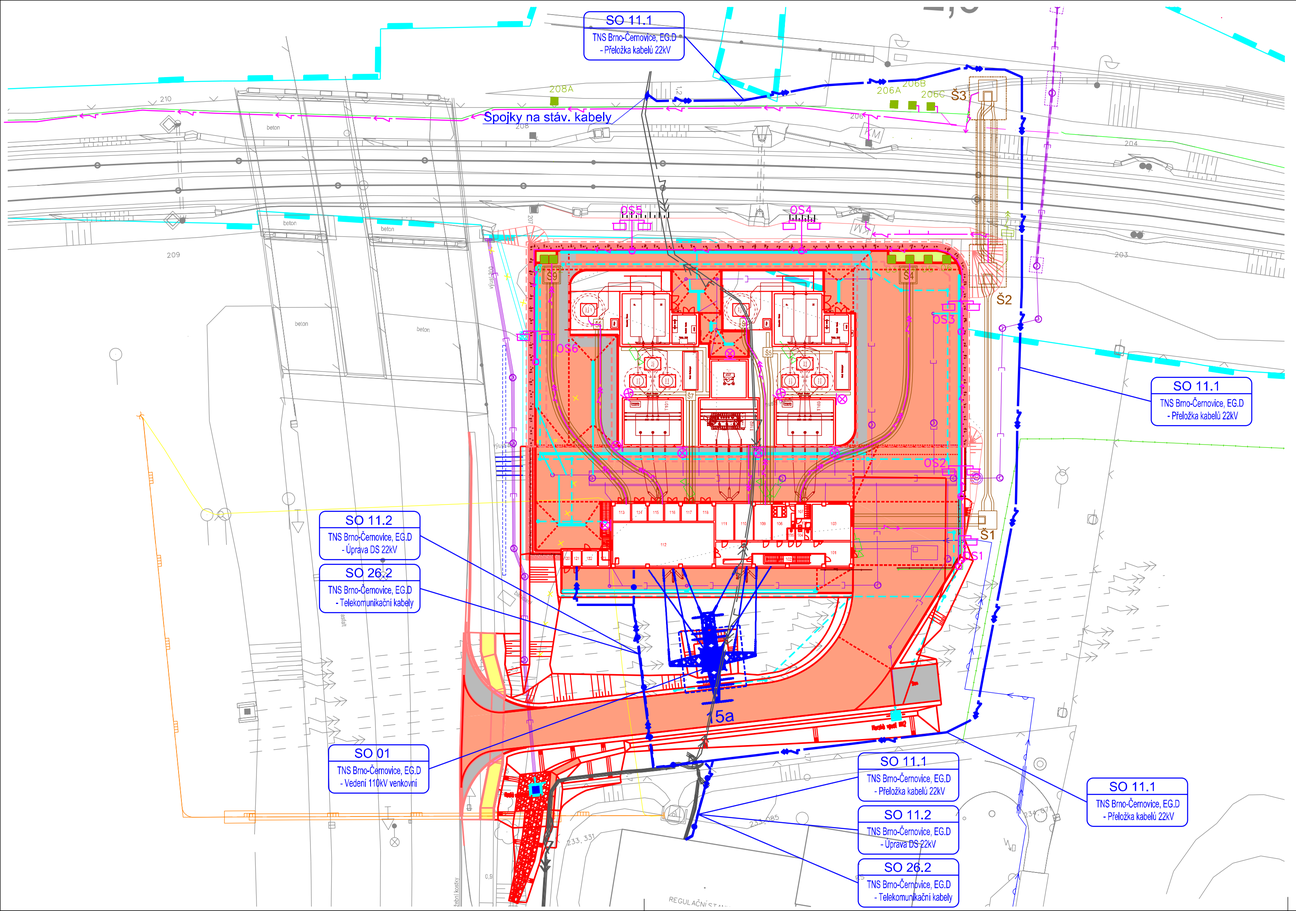

LEGENDA :

- Nové kabelové vedení VN EG.D
- Nové optické kabelové vedení EG.D
- Nové kabelové vedení VN Správy železnic
- Nové kabelové vedení NN Správy železnic
- Stávající kabelové vedení VN EG.D
- Stávající sdělovací kabelové vedení EG.D
- Stávající venkovní vedení 110kV EG.D
- Hranice drážního pozemku

EVROPSKÁ UNIE
Evropské strukturální a investiční fondy
Operační program Doprava

Ministerstvo dopravy
Státní fond dopravní infrastruktury

Jiná ověření:	Paré:
Orientační schéma:	Razítko oprávněné osoby: Podpis: Datum:

Revize:	Datum:	Popis:	Kontroloval:
000	30.01.2023	Definitivní odevzdání dokumentace	Ing. Vítězslav Šimáček

Stavebník/Investor:	**Správa železnic, státní organizace**
Adresa:	Dlážděná 1003/7, 110 00 Praha 1
Zástupce investora:	Stavební správa východ
Adresa:	Nerudova 773/1, 779 00 Olomouc

SPRÁVA ŽELEZNIC

Zhotovitel díla:	**SUDOP Brno, spol. s r.o.**
Adresa:	Kounicova 688/26, 611 36 Brno
Kontakt:	T: +420 972 625 804 E: sudop@sudop-brno.cz
Zhotovitel objektu:	**SUDOP Brno, spol. s r.o.**
Adresa:	Kounicova 688/26, 611 36 Brno
Kontakt:	T: +420 972 625 804 E: sudop@sudop-brno.cz
Hlavní projektant (HIP):	Ing. Jan Zářecký
Specialista:	Ing. Jan Zářecký

SUDOP BRNO

SUDOP BRNO

Název stavby/akce:	**Výstavba uzlové trakční napájecí stanice Brno-Černovice**		Označení investora: S621500946 Označení zhotovitele: 16052-01-0817
Název části:	OBJEKTY EG.D		Označení části: D.2.5
Název objektu/dílčí části:			
Název přílohy: Název dílčí části přílohy:	TNS Černovice, situace - rozvody EG.D		Číslo přílohy: **2. 001**
Odpovědný projektant: Ing. Jan Zářecký	Zpracovatel přílohy: Ing. Jan Zářecký	Měřítko: 1:500 Formáty:	Stupeň dokumentace: **DÚR**
Kraj: Jihomoravský	Katastrální území: viz část A. dokumentace	TUDU: viz část A. dokumentace	**Smluvní datum zpracování: 30.01.2023**

Označení investora:	Stupeň dokumentace:	Část:	Objekt:	Podobjekt:	Příloha:	Revize:
S621500946	DUR	X	D2.5	XXXXXXX	2	001