

Číslo jednací **0173/22-RSMBRNO**

Adresát

SUDOP BRNO, spol. s r.o.
Kounicova 26
611 36 Brno

Vyřizuje

Regionální správa majetku Brno / Odd. technické
Jana Lubinová
Referent správy majetku
T 725 716 689
lubinova@rsm.cd.cz

Číslo jednací

Odpověď na č. j.

Datum

0309/22-RSMBRNO

10063/22

24. 01. 2022

Vyjádření k existenci inženýrských sítí a zařízení v majetku RSM Brno, organizační složky ČD, a.s.

Toto vyjádření se týká pouze informace o existenci inženýrských sítí a zařízení v majetku RSM Brno, organizační složky ČD, a.s., a nelze jej použít pro účely stavebního řízení.

Pro účely stavebního řízení bude vydáno samostatné stanovisko na základě Vámi zaslané žádosti a příslušné projektové dokumentaci.

I přes toto vyjádření bude potřeba před započatím prací zájmovou oblast nechat vytyčit.

Identifikační údaje stavby/akce:

Název: „Výstavba uzlové trakční napájecí stanice Brno-Černovice – 4. oblast“
Umístění: k.ú. ---
Investor/objednatel: Správa železnic, státní organizace, Dlážďená 1003/7, 110 00 Praha 1
Stavební správa východ, Nerudova 1, 779 00 Olomouc
Žadatel: SUDOP BRNO, spol. s r.o., Kounicova 26, 611 36 Brno

Vážení,

k Vaší žádosti doručené dne 18. 01. 2022 Vám sdělujeme, že na předmětném území dotčeném výše uvedenou stavbou/akcí, dle předložené dokumentace, se nacházejí inženýrské sítě a zařízení v majetku RSM Brno, organizační složka ČD, a.s. – viz přílohy.

S pozdravem

Bc. Dušan Ducho

ředitel Regionální správy majetku Brno



Regionální správa majetku Brno
Kounicova 26
611 43 Brno

13

Příloha

č. 1 a), b) – žst. Blažovice -IC6100603287 – vod. přípojka; -IC6000180707 – osv.stož.3ks, zás.pilíř 1ks, k.r; 2 – žst. Holubice -IC5000311979 - studna. Vše viz situační zákresy.

Na vědomí ---

ŽST BLAŽOVCE

MĚŘÍTKO 1:1000

VODOVOD IC 6100219139 - JEV 068 VR, 068 OP
KANALIZACE JEDNOTNA IC 50003028936 - JEV 070 J, 070 OP
KANALIZACE SRAŽKOVA IC 5000312105 - JEV 070 D, 070 OP
ŽUMPÁ IC 5000312105 - JEV 069 OST, 069 OP
KABEL EL.NN IC 60001180707 - JEV 073NNK, 073 OP
STUJNA IC 5000311965 - JEV 067 STD, 067 OP

std




ekm 15,922 (km 15,921)
ekm 15,917 (km 15,921)

ŽST BLAŽOVICE

K.Ú. BLAŽOVICE 605573
MĚŘITKO 1:1000

ZAMĚŘENÍ SÍTÍ DLE MAPOVÝCH PODKLADŮ SPRÁVCŮ,
SITE NEJSOU DIGITÁLNĚ ZAMĚŘENY

KABEL EL.NN IC 6000180707 – JEV 073NNK, 073 OP

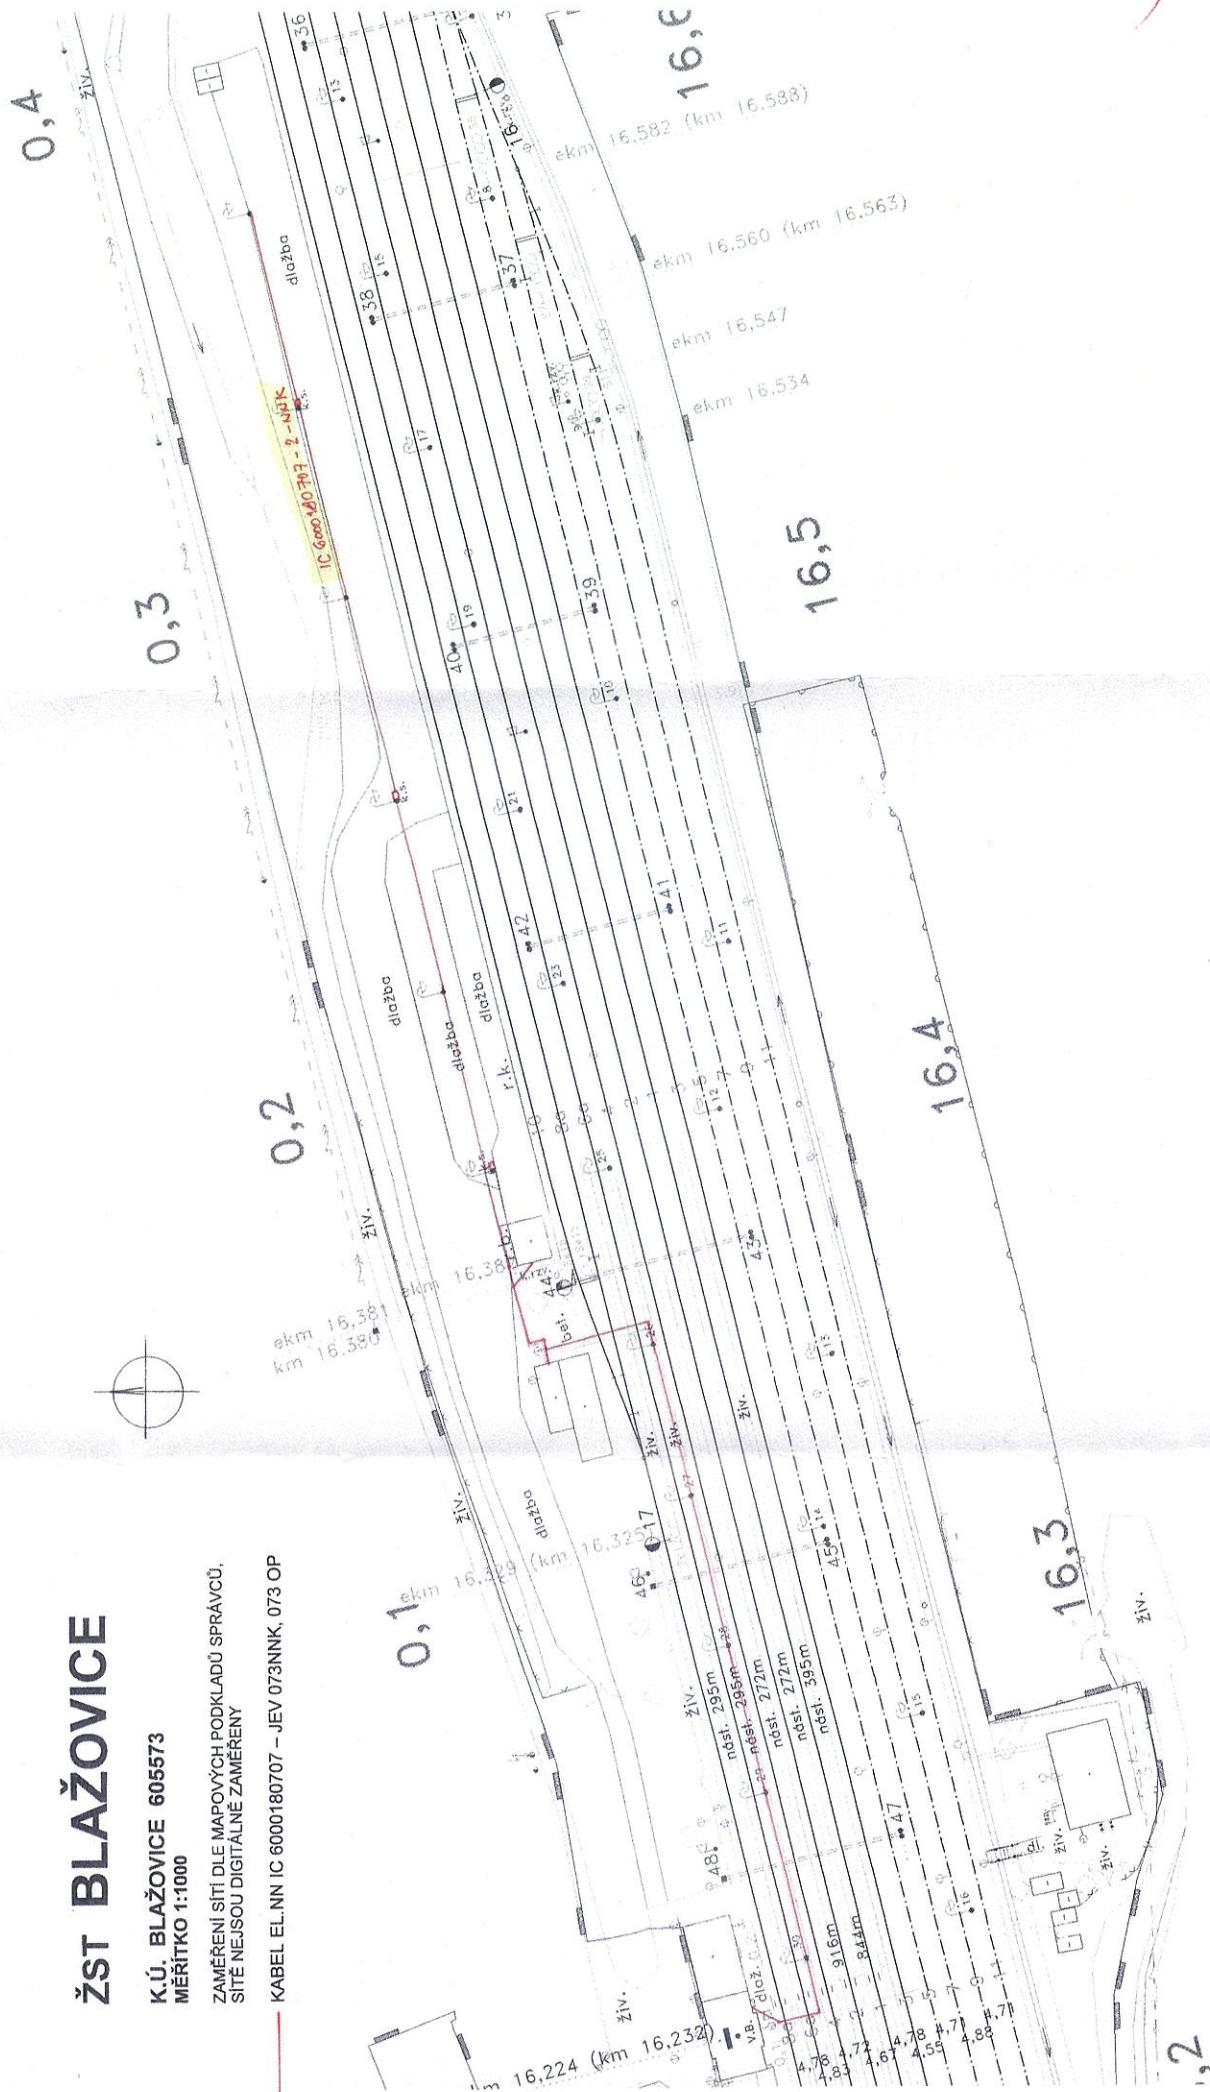

0.1 f)

PRÍLOHA 0.2

7 30 33 10 30 0 11 2
= 7 30 33 10 30 0 11 2

ZO km 28,736

ZP km 28,706



žst. HOLUBICE

707

28

km 28,498

km 28,476

27

Priejazd km 28,405 s 9,0m

IC 6100219140-1-S

IC 6100219140-2-S

IC 6100219140-3-S

IC 6100219140-4-S

IC 6100219140-5-S

IC 6100219140-6-S

IC 6100219140-7-S

IC 6100219140-8-S

IC 6100219140-9-S

IC 6100219140-10-S

IC 6100219140-11-S

IC 6100219140-12-S

IC 6100219140-13-S

IC 6100219140-14-S

IC 6100219140-15-S

28,6

28,5

28,4

28,3

28,2

28,1

28,0

27,9

27,8

27,7

27,6

ZAMĚŘENÍ SÍTI DLE MAPOVÝCH PODKLADŮ SPRÁVCŮ,
SÍŤ NEJJSOU DIGITÁLNĚ ZAMĚŘENY

K.Ú. HOLUBICE 777871
MĚŘÍTKO 1:1000

- KABEL-EL.NN-IC-6000180711-JEV-073NNK-073-OP
- VODOVOD-IC-6100219141-JEV-068 VR_068-OP
- STUJNA IC-5000311979-JEV-067 STD_067-OP
- ŽUMPA IC-6100219140-JEV-069 OST_069
- KANALIZACE SRAŽKOVÁ-IC-5000312089-JEV-070 D_070-OP
- KANALIZACE SRAŽKOVÁ-IC-6100219140-JEV-070 S_070-OP