

Výkres vytvořil program pp_kan
KATASTRY
PARCELNÍ ČÍSLA
DRUH POVRCHU
VZDÁLENOSTI ŠACHET
OZNAČENÍ ŠACHET

SMĚROVÉ POMĚRY

MĚŘÍTKA 1:200/100

LEGENDA TYPŮ ČAR
PŮVODNÍ TERÉN
UPRAVENÝ TERÉN

STOKA D2
RETENCE DN2000

KÓTA UPRAVENÉHO TERÉNU

HLOUBKA VÝKOPU

KÓTA VÝKOPU

HLOUBKA DNA POTRUBÍ

KÓTA DNA POTRUBÍ


KÓTA PŮVODNÍHO TERÉNU

SROVNÁVACÍ ROVINA

STANIČENÍ [km/m]
PROFIL[mm]–MATERIÁL–DĚLKA[m]
SKLON[promile]–DĚLKA[m]
ULOŽENÍ
KAPACITNÍ PRŮTOK[l/s]–RYCHLOST[m/s]
SKUTEČNÝ PRŮTOK[l/s]–RYCHLOST[m/s]

(c)AutoPEN Liberec, tel:481120160, autopen@volny.cz


Černovice					
p.č.2769/9		p.č.2769/10	p.č.2769/11	p.č.2768/4	p.č.2722/24
	komunikace				
3.76	27.90		32.09		
ŠD8	ŠD9	ŠD10/180.3*			ZD11

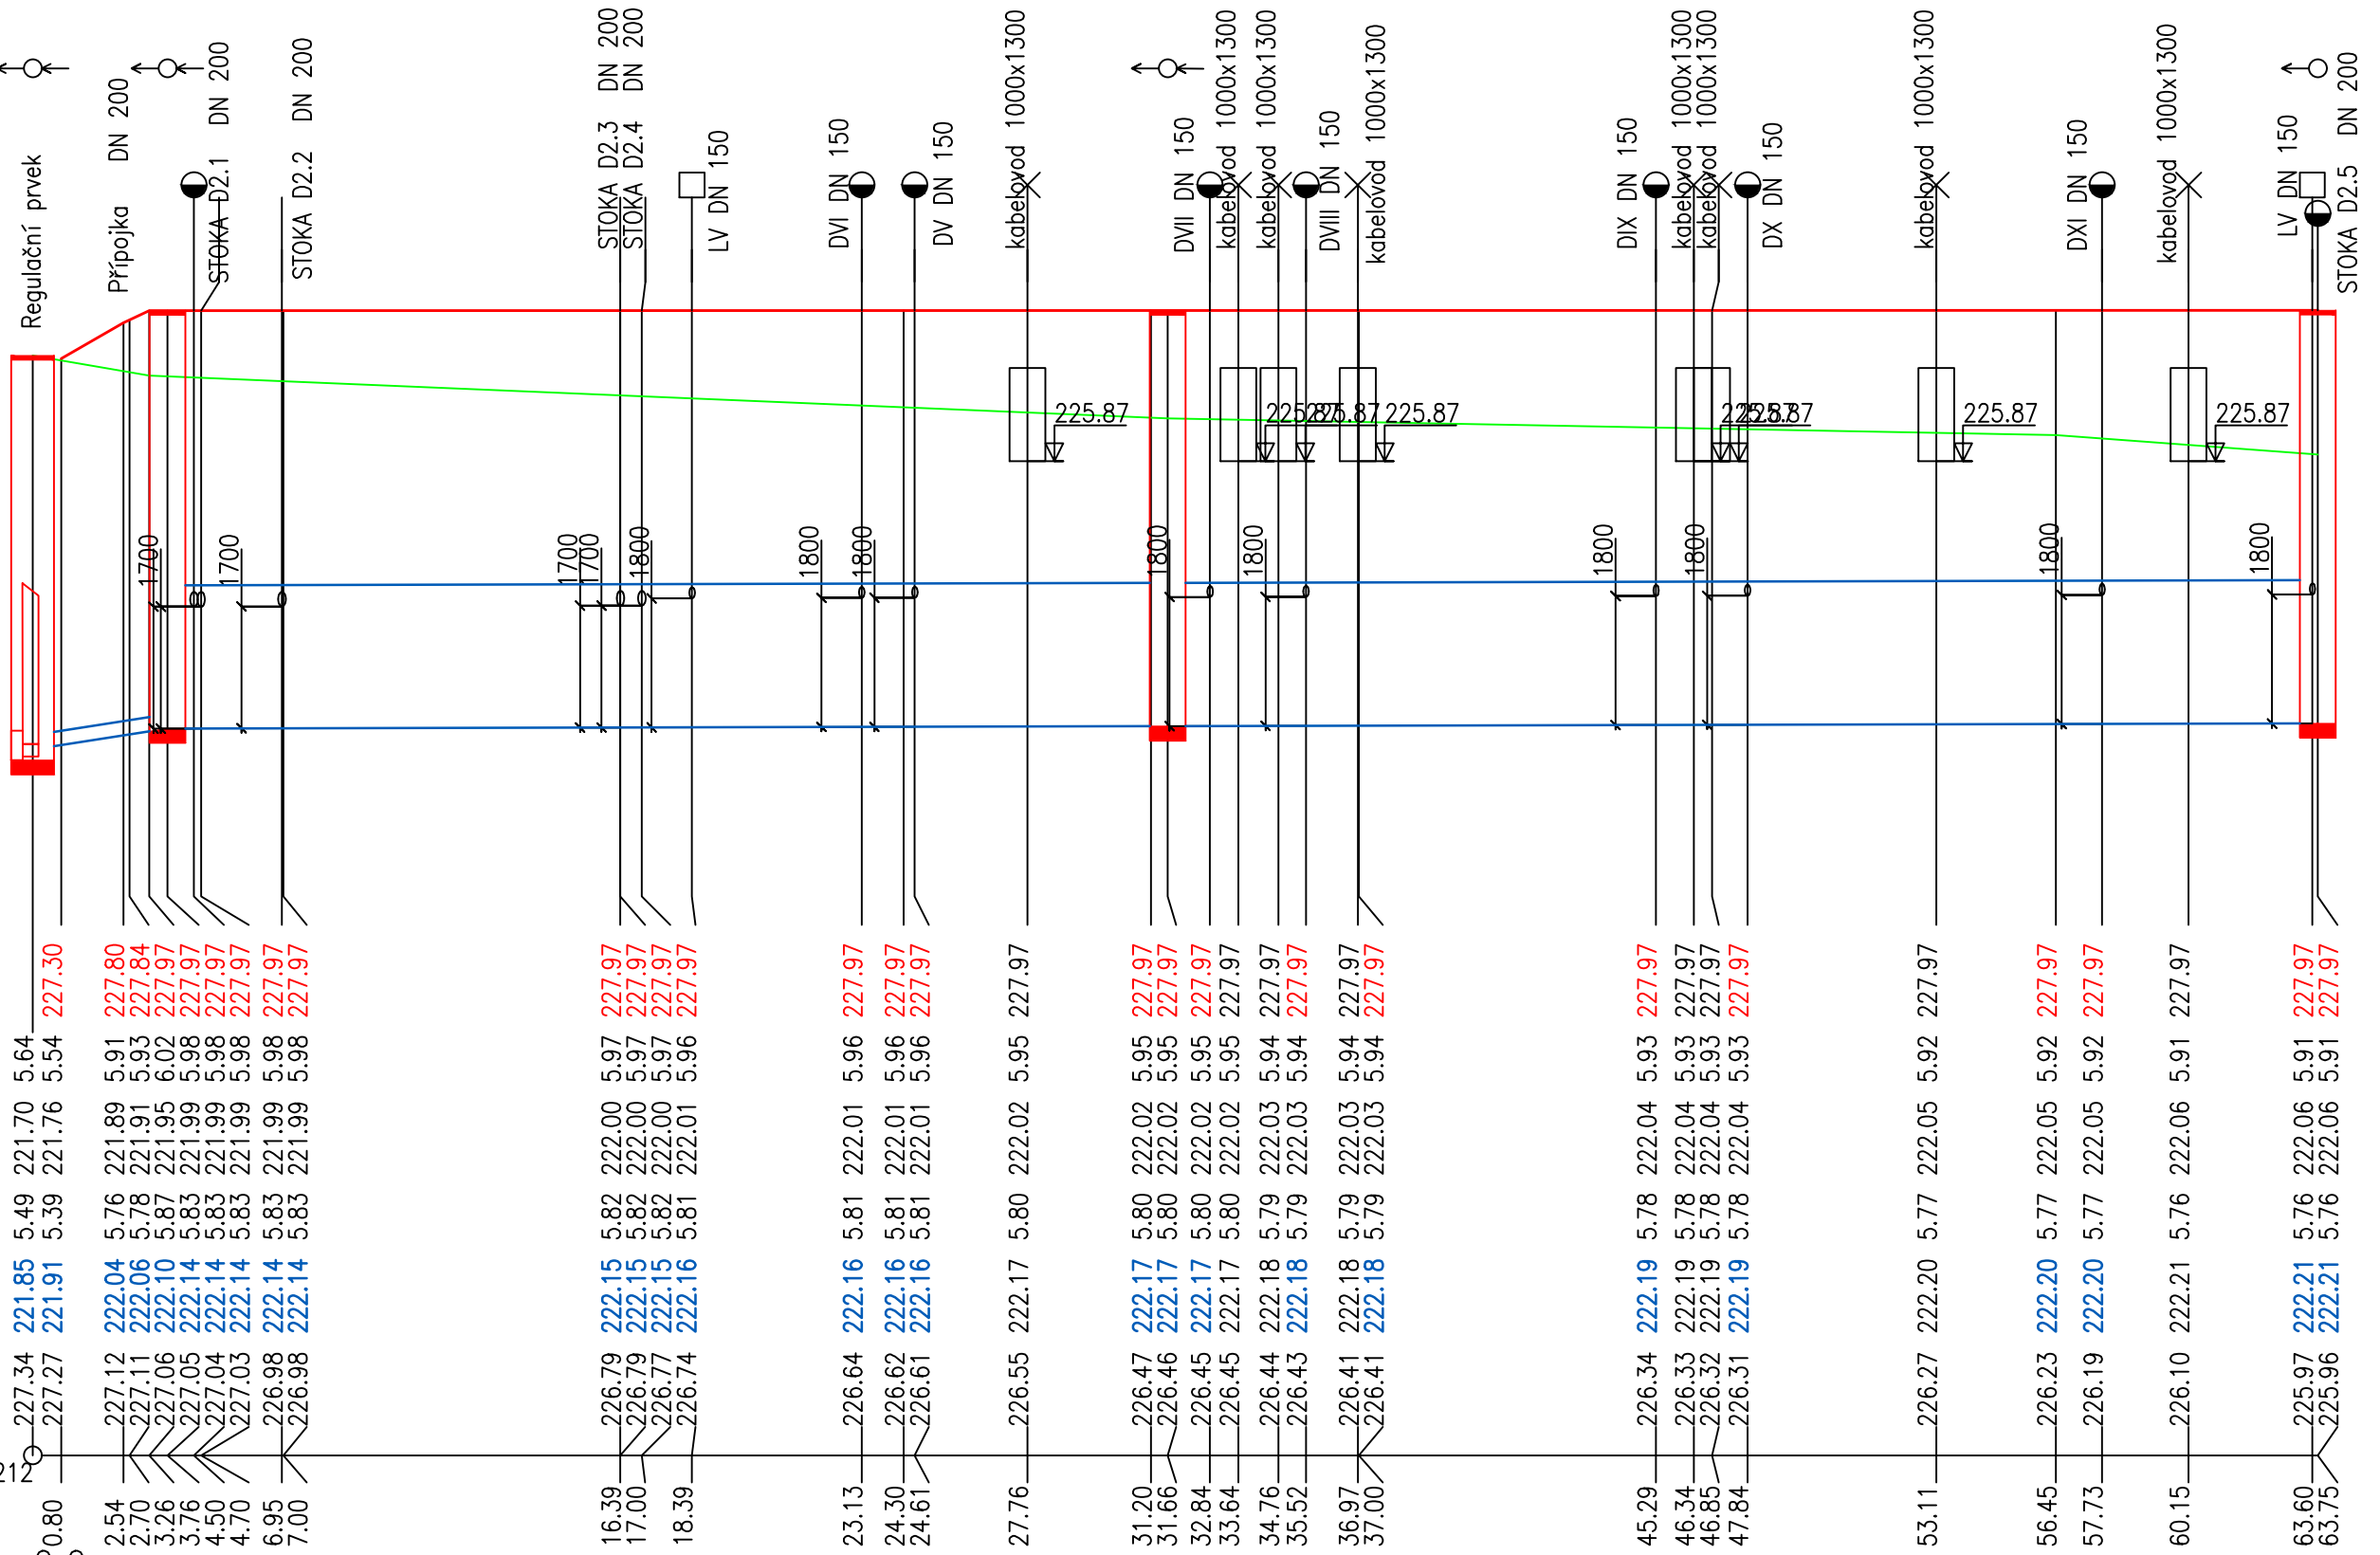

DN200–PVC	SN16–3.76	RETENCE	DN2000–PE–HD	SN12–59.99
77.23–3.76	1.19–59.99			
písek	BETON			
135.6–4.32	6491.9–2.07			
65.4–4.28				

(c)AutoPEN Liberec, tel:481120160, autopen@volny.cz

?ernovice				
p.č.2769/10		p.č.2750/5	p.č.2769/11 p.č.2722/22	
zpevněná plocha				
8.14	23.84	25.50	5.02	
NAP	ŠD19	ŠD20/115.2*	ŠD21	ŠD22

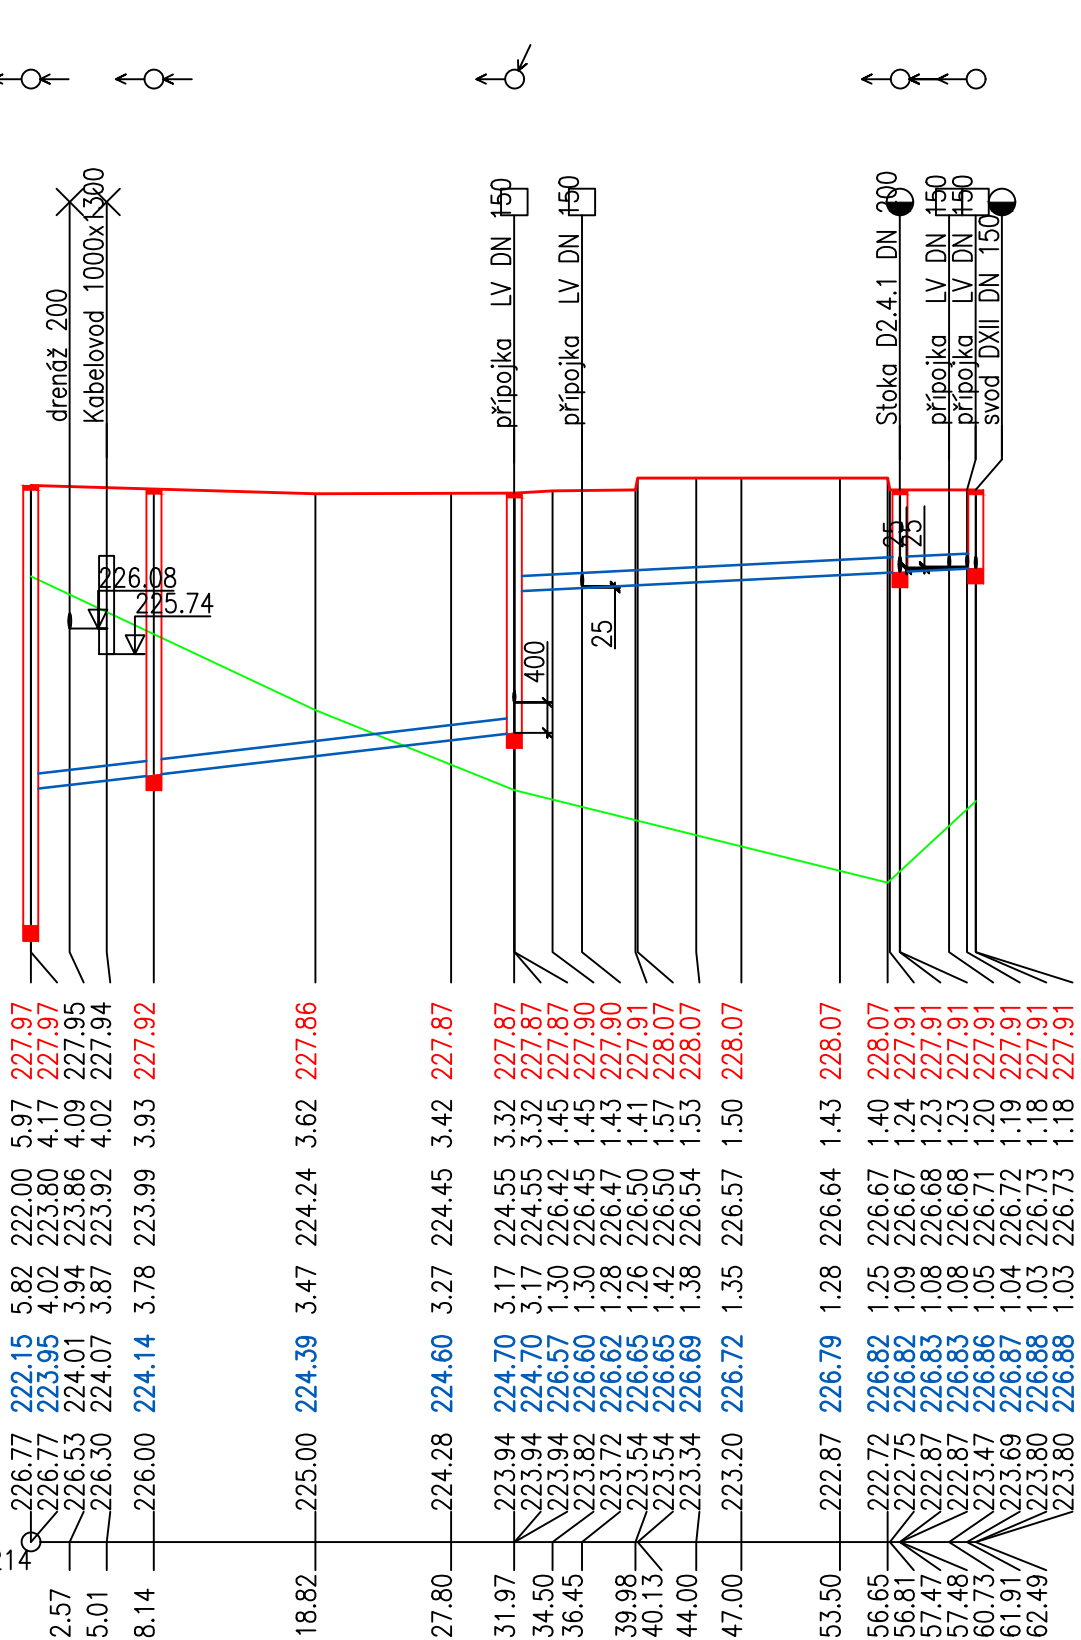

DN200–PP	SN12–62.50
23.46–31.98	10.03–30.52
písek	
73.2–2.33	46.9–1.49
18.0–1.95	10.0–1.20

	EVROPSKÁ UNIE Evropské strukturální a investiční fondy Operační program Doprava		
Jiná ověření:		Paré:	
Orientační schéma:		Razítko oprávněné osoby:	
Podpis:		Datum:	
Revize:	Datum:	Popis:	Kontroloval:
000	30.01.2023	Definitivní odevzdání dokumentace	Ing. Daniela Šimkovičová
Stavebník/Investor:		Správa železnic, státní organizace	
Adresa:		Dlážděná 1003/7, 110 00 Praha 1	
Zástupce investora:		Stavební správa východ	
Adresa:		Nerudova 773/1, 779 00 Olomouc	
Zhotovitel díla:		SUDOP Brno, spol. s r.o.	
Adresa:		Kounicova 688/26, 611 36 Brno	
Kontakt:		T: +420 972 625 804 E: sudop@sudop-brno.cz	
Zhotovitel objektu:		SUDOP Brno, spol. s r.o.	
Adresa:		Kounicova 688/26, 611 36 Brno	
Kontakt:		T: +420 972 625 804 E: sudop@sudop-brno.cz	
Hlavní projektant (HIP):		Ing. Jan Zářecký	Specialista: Ing. Bohdan Pích
Název stavby/akce:		Výstavba uzlové trakční napájecí stanice Brno-Černovice	
		Označení investora: S621500946	
Název části:		Potrubní vedení kanalizace, plynovod, vodovod	
		Označení zhotovitele: 16052-01-0817	
Název objektu/díle části:		TNS Brno-Černovice, kanalizace-areál TNS	
		Označení části: D.2.1.6	
Název přílohy:		Podélné profily kanalizace	
		Označení objektu/komplexu: SO 12-31-02	
Název díle části přílohy:			
Odpovědný projektant:		Zpracovatel přílohy:	Měřitko: 1:500/100
Ing. Bohdan Pích		Ing. Bohdan Pích	Formáty: 4 x A4
Kraj:		Katastrální území:	TUDU:
Jihomoravský		viz část A. dokumentace	viz část A. dokumentace
Stupeň dokumentace:		Stupeň dokumentace: DŮR	
Smluvní datum zpracování:		30.01.2023	
Označení investora:		Stupeň dokumentace: Část:	
S 6 2 1 5 0 0 9 4 6		D U R X - D 2 1 6 X - S 0 1 2 3 1 0 2 X X - 2 - 2 0 2 - 0 0 0	