

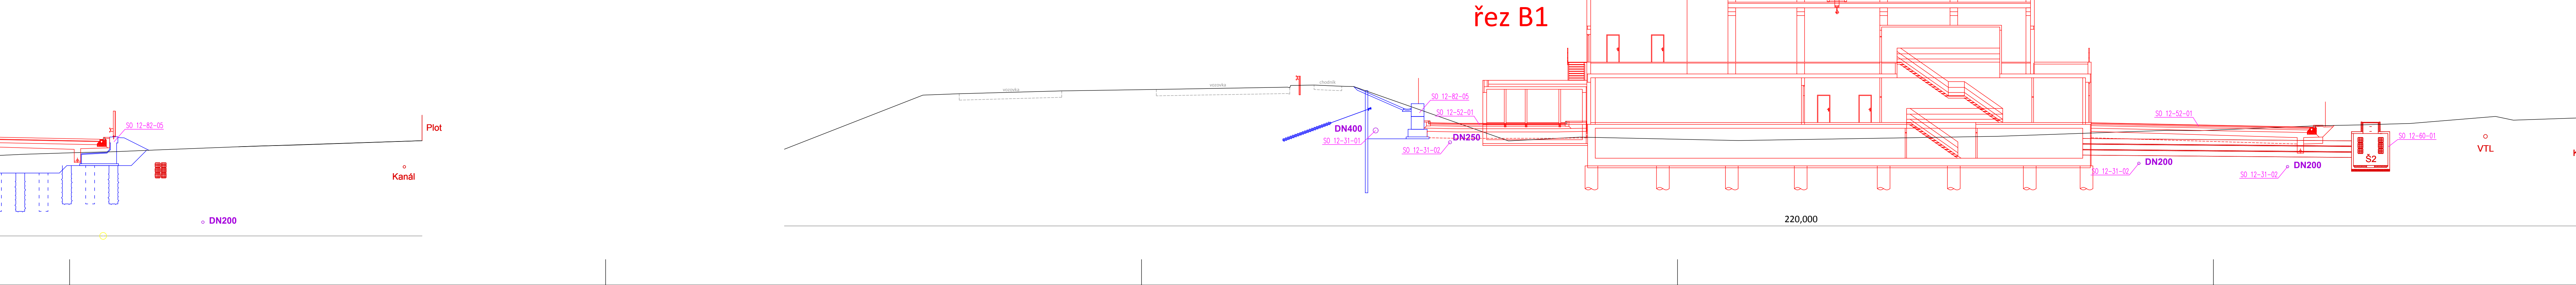
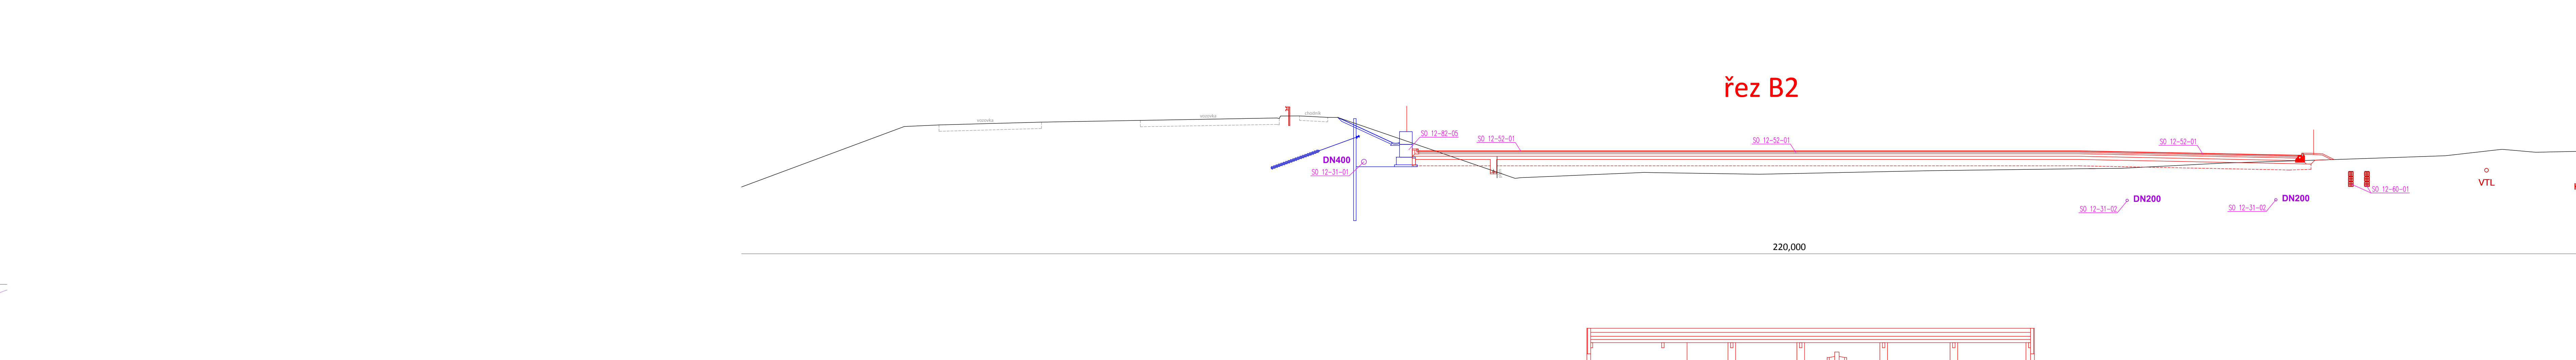


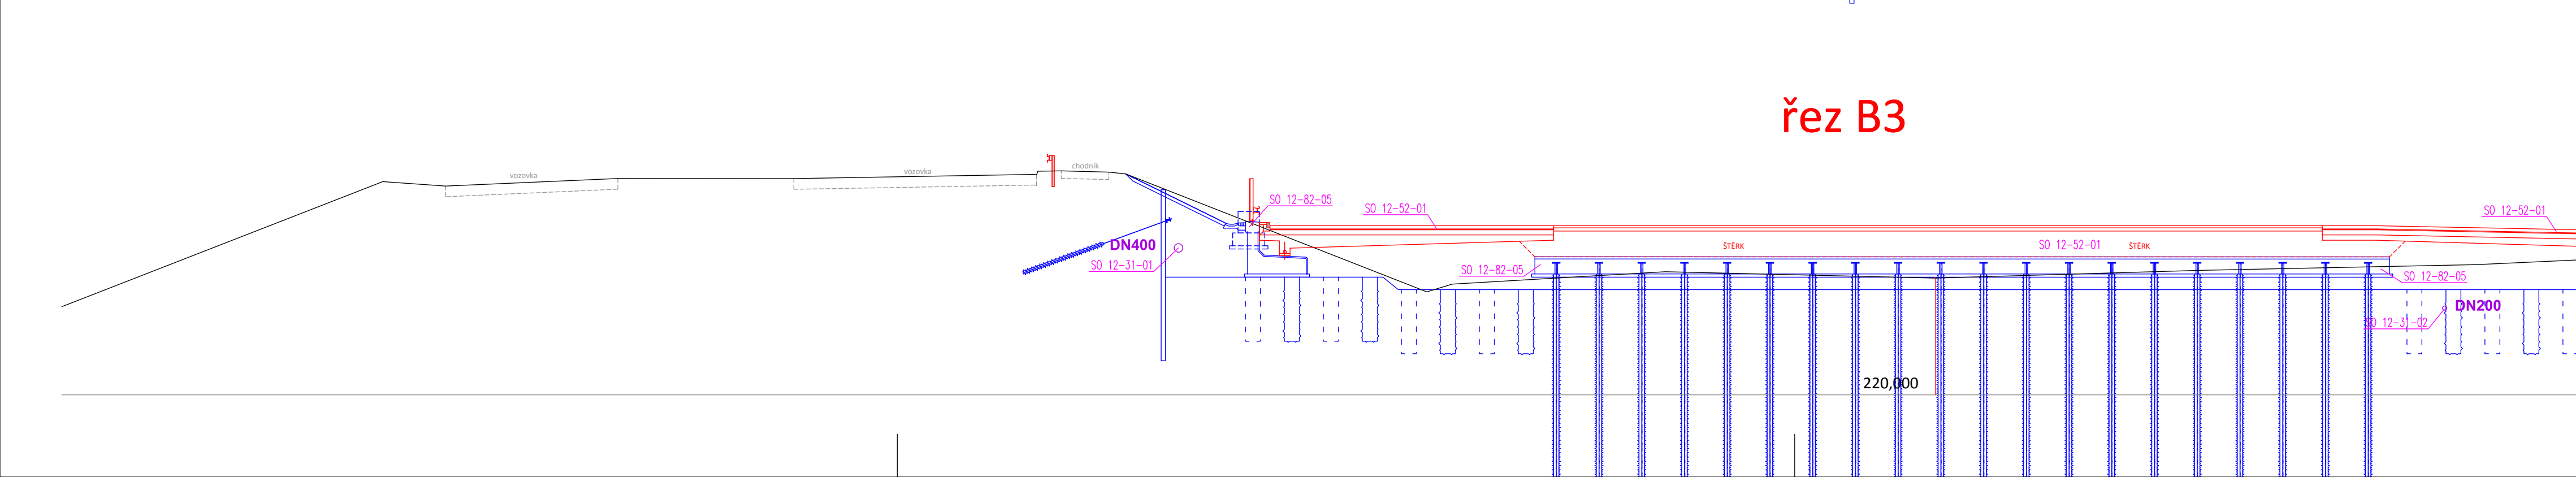

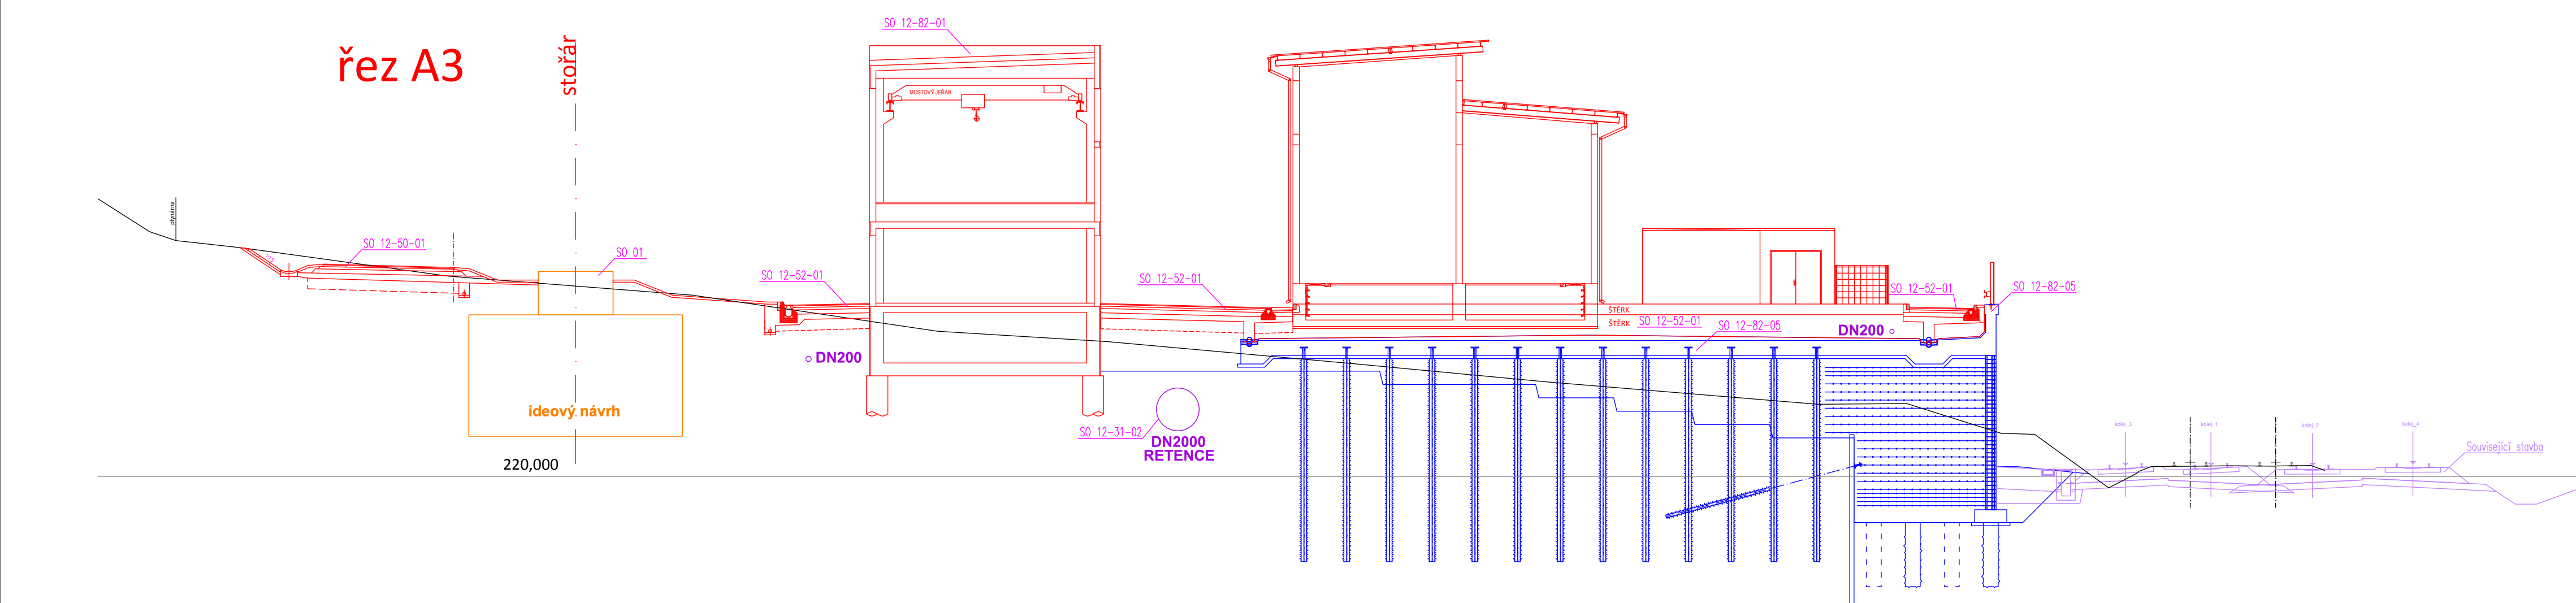


1:200

AVFANI OBJEKTY:

12-50-01 TNS Brno-Černovice, příjezdová komunikace
12-50-02 TNS Brno-Černovice, dočasný příjezd na staveniště
12-50-03 TNS Brno-Černovice, úprava chodníků vč. vjezdů
12-52-01 TNS Brno-Černovice, zpevněné plochy



 <div>EVROPSKÁ UNIE Evropská strukturální a investiční fondy Operační program Doprava</div>		 <div>Ministerstvo dopravy Státní fond dopravní infrastruktury</div>	
Jiné ověření:		Paré:	
Orientační schéma:		Razítko oprávněné osoby:	
		Podpis: _____ Datum: _____	
Revize:	Datum:	Popis:	
000	30.01.2023	Definitivní odevzdání dokumentace	
		Ing. Petr Rotschein	
Stavebník/Investor:		Správa železnic, státní organizace	
Adresa:		Dílažněná 1003/7, 110 00 Praha 1	
Zástupce investora:		Stavební správa východ	
Adresa:		Nerudova 773/1, 779 00 Olomouc	
			
		SPRÁVA ŽELEZNIC	
Zhotovitel díla:		SUDOP Brno, spol. s r.o.	
Adresa:		Kounicova 688/26, 611 36 Brno	
Kontakt:		T: +420 972 625 804 E: sudop@sudop-brno.cz	
			
		SUDOP BRNO	
Zhotovitel objektu:		SUDOP Brno, spol. s r.o.	
Adresa:		Kounicova 688/26, 611 36 Brno	
Kontakt:		T: +420 972 625 804 E: sudop@sudop-brno.cz	
			
		SUDOP BRNO	
Hlavní projektant (HIP):		Ing. Jan Záfěcký	
Specialista:		Ing. Petr Rotschein	
Název stavby/akce:		Výstavba uzlové trakční napájecí stanice Brno-Černovice	
		Označení investora: S6215009	
		Označení zhotovitele: 16052-01-08	
Název části:		POZEMNÍ KOMUNIKACE, OSTATNÍ ZPEVNĚNÉ PLOCHY A PROSTRANSTVÍ	
		Označení části: D.2.1	
Název objektu/díli části:		PŘÍJEZDOVÁ KOMUNIKACE, ZPEVNĚNÉ PLOCHY, CHODNÍKY A DOČASNÝ PŘÍJEZD.	
Název přílohy:		Příčné řezy	
Název dílčí části přílohy:		Číslo přílohy: 2. 00	
Odpovědný projektant:		Zpracovatel přílohy:	
Ing. Radoslav Báng		Měřítko: 1:200	
		Formáty: 9 x A4	
Kraj:		TUDU:	
Jihomoravský		viz část A. dokumentace	
		Smluvní datum zpracování: 30.01.2023	
Ověření investora:		Stupeň dokumentace: Část	
S 6 2 1 5 0 0 9		D 0 1 2 1 8 X	
		Objekt: SK X X X X X X X X X X	
		Příloha: 2	
		Revize:	